


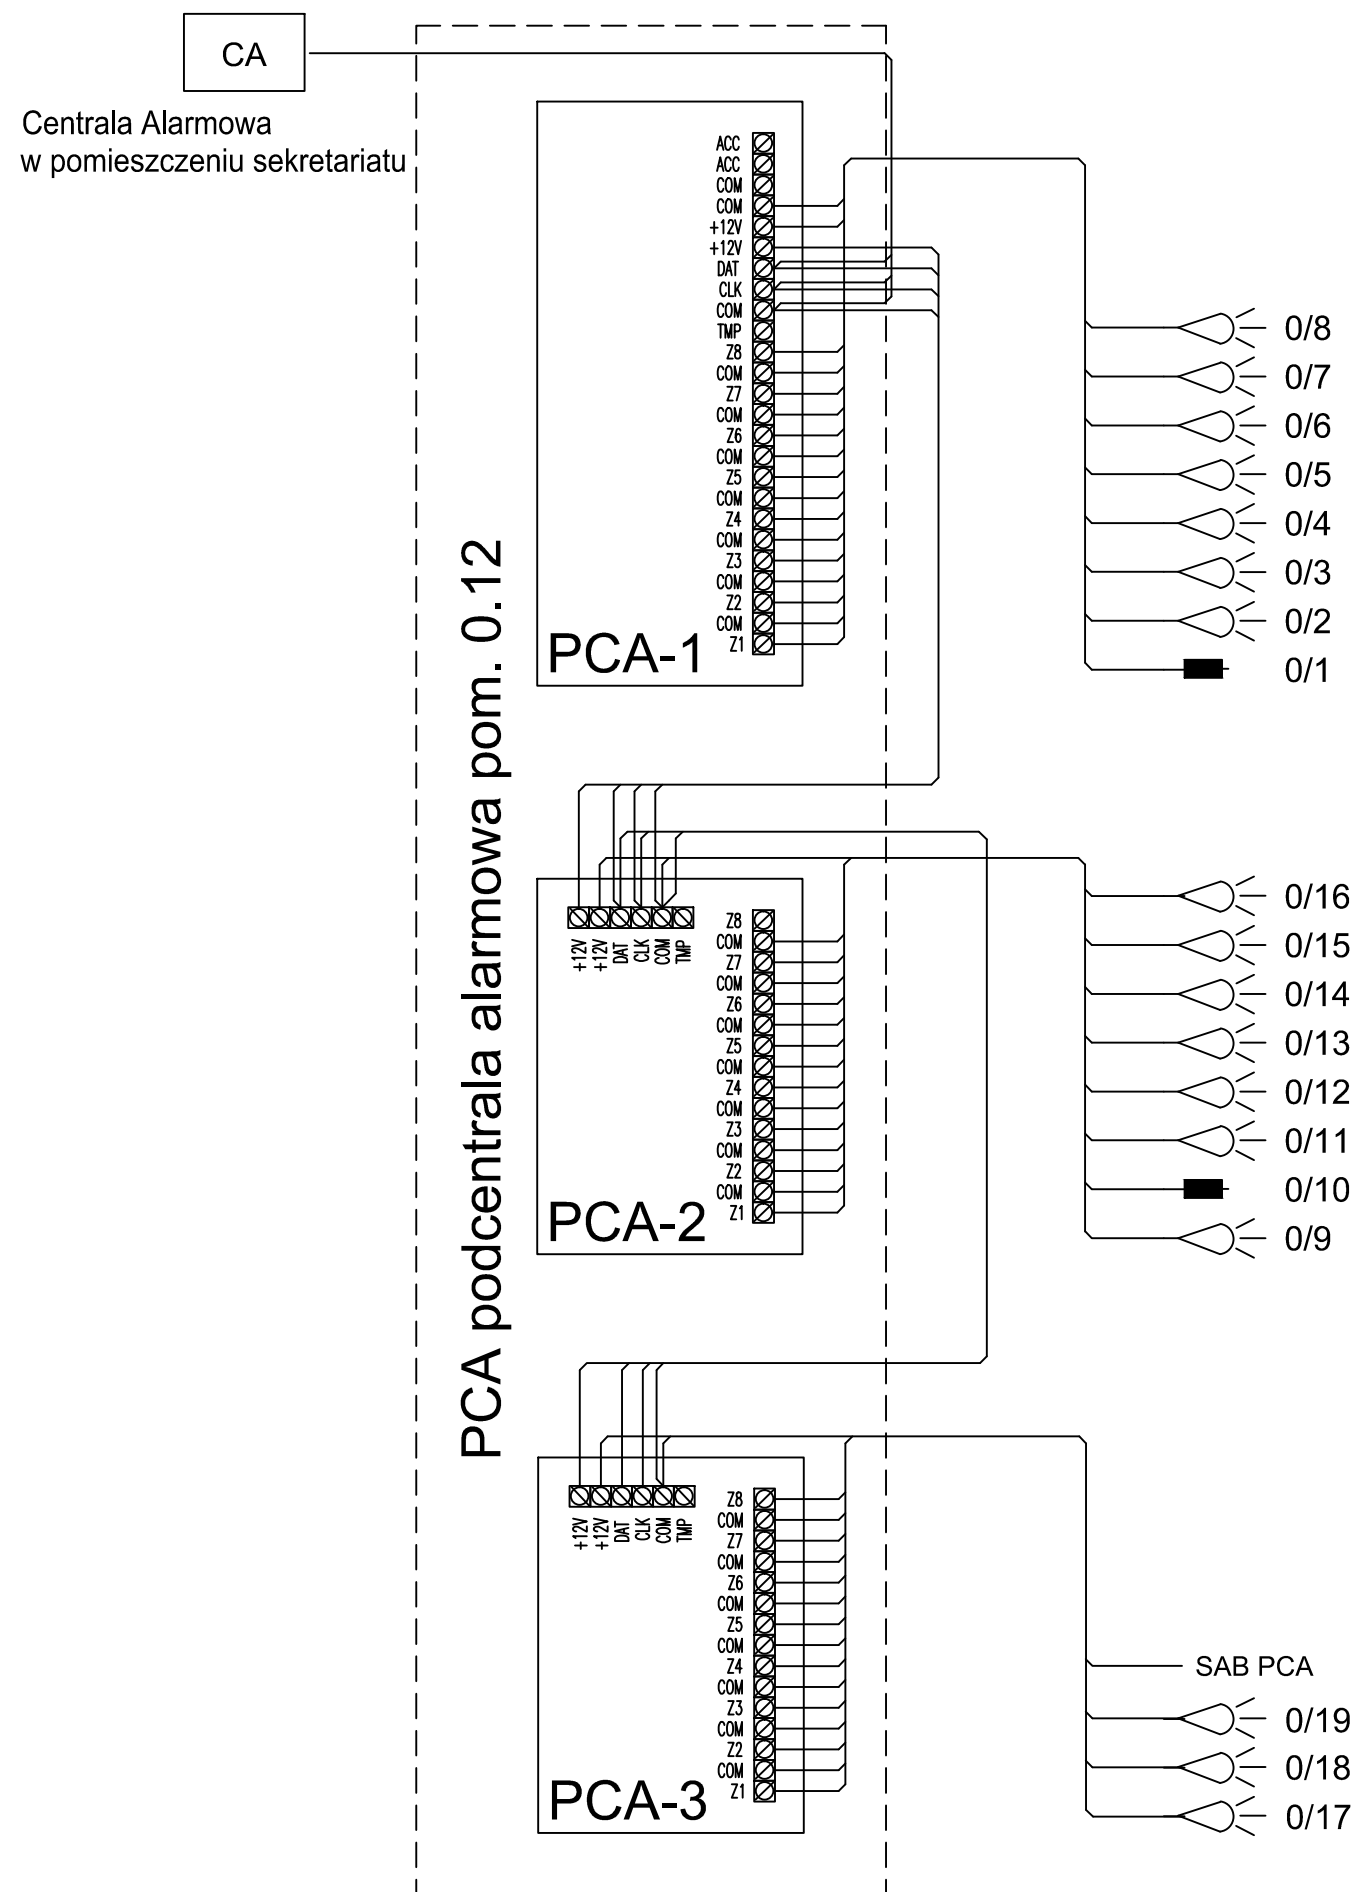

Model podcentrali dostosować do istniejącego systemu alarmowego budynku

CA - Centrala Alarmowa - główna

PCA - Centrala Alarmowa - podcentrala

 - Pasywna czujka podczerwieni standardowa

 - Czujka kontaktronowa

—— - Trasa kabla YTDY 6x0.5

—— - Linia Klawiatur kabel YTDY 6x0.5

—— - Magistrala YDY 8x0,5

inwestor:			
Gmina Miasto Boguszów-Gorce pl. Odrodzenia 1 58-370 Boguszów-Gorce			
projektant:			
ASPA PRACOWNIA ARCHITEKTONICZNA ul. Kwiatowa 13 58-306 Wąbrzych			
temat:			nr umowy:
Przebudowa pomieszczeń parteru Ratusza na cele administracyjne w Boguszowie-Gorcach pl. Odrodzenia 1 58-370 Boguszów-Gorce działka nr 353 i 354/1			02/2015
BRANŻE:			nr projektu:
			1502
instalacje elektryczne i teletechniczne		nr uprawnień:	podpis:
projektant:	mgr inż. Ewald Mrugała	201/91/OP	
współpraca:	mgr inż. Tomasz Lipski		
sprawdzający:	mgr inż. Krzysztof Giesa	195/91/OP	
stadium:		branża:	data:
PROJEKT WYKONAWCZY		ELEKTR	26-06-2015
nr tematu:	nr fazy:	faza:	branża:
1502	01	PW	IE
typ rys. kondygn. sekcja numer:		zmiana:	skala:
- L0 XX XXX		0	-
temat rysunku:			nr rysunku:
SCHEMAT_SSWIN			1502-PW-IE-103-USC
			nr planszy: