


Biurko w sali ślubów

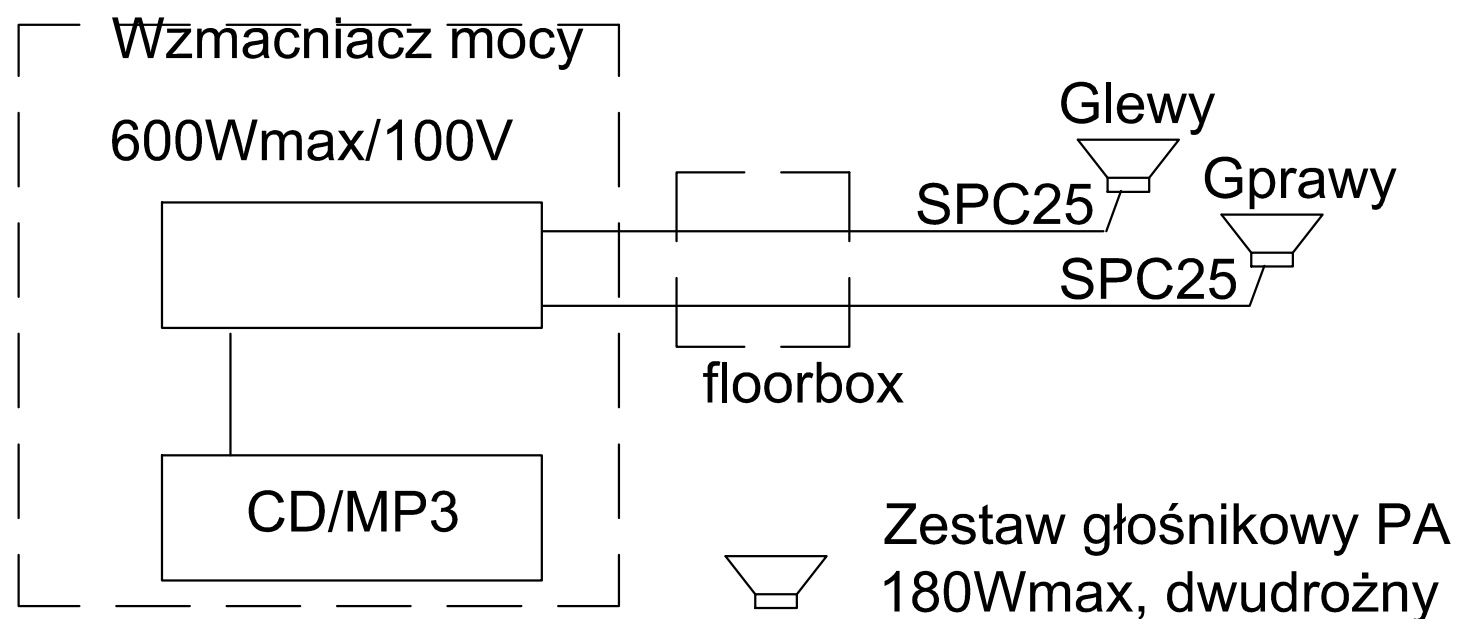

inwestor:
Gmina Miasto Boguszów-Gorce
pl. Odrodzenia 1
58-370 Boguszów-Gorce

projektant:
ASPA PRACOWNIA ARCHITEKTONICZNA
ul. Kwiatowa 13
58-306 Wąbrzych

temat: Przebudowa pomieszczeń parteru Ratusza na cele administracyjne w Boguszowie-Gorcach pl. Odrodzenia 1 58-370 Boguszów-Gorce działka nr 353 i 354/1	nr umowy:
	02/2015
	nr projektu:
	1502

BRANŻE:	
instalacje elektryczne i teletechniczne	nr uprawnień:
projektant:	mgr inż. Ewald Mrugała
współpraca:	mgr inż. Tomasz Lipski
sprawdzający:	mgr inż. Krzysztof Giesa
201/91/OP	195/91/OP

stadium: PROJEKT WYKONAWCZY		branża: ELEKTR	data: 26-06-2015
nr tematu	nr fazy	faza	branża
1502	01	PW	IE
typ rys.		kondygn.	sekcja
-		L0	XX
numer		zmiana:	skala:
XXX		0	-
temat rysunku: SCHEMAT_NAGŁOŚNIENIA			nr rysunku: 1502-PW-IE-105-USC
			nr planu: