



TG

PPOŻ

Podtynkowa
IP54

kl. izol. I

Gł. [mm] 240

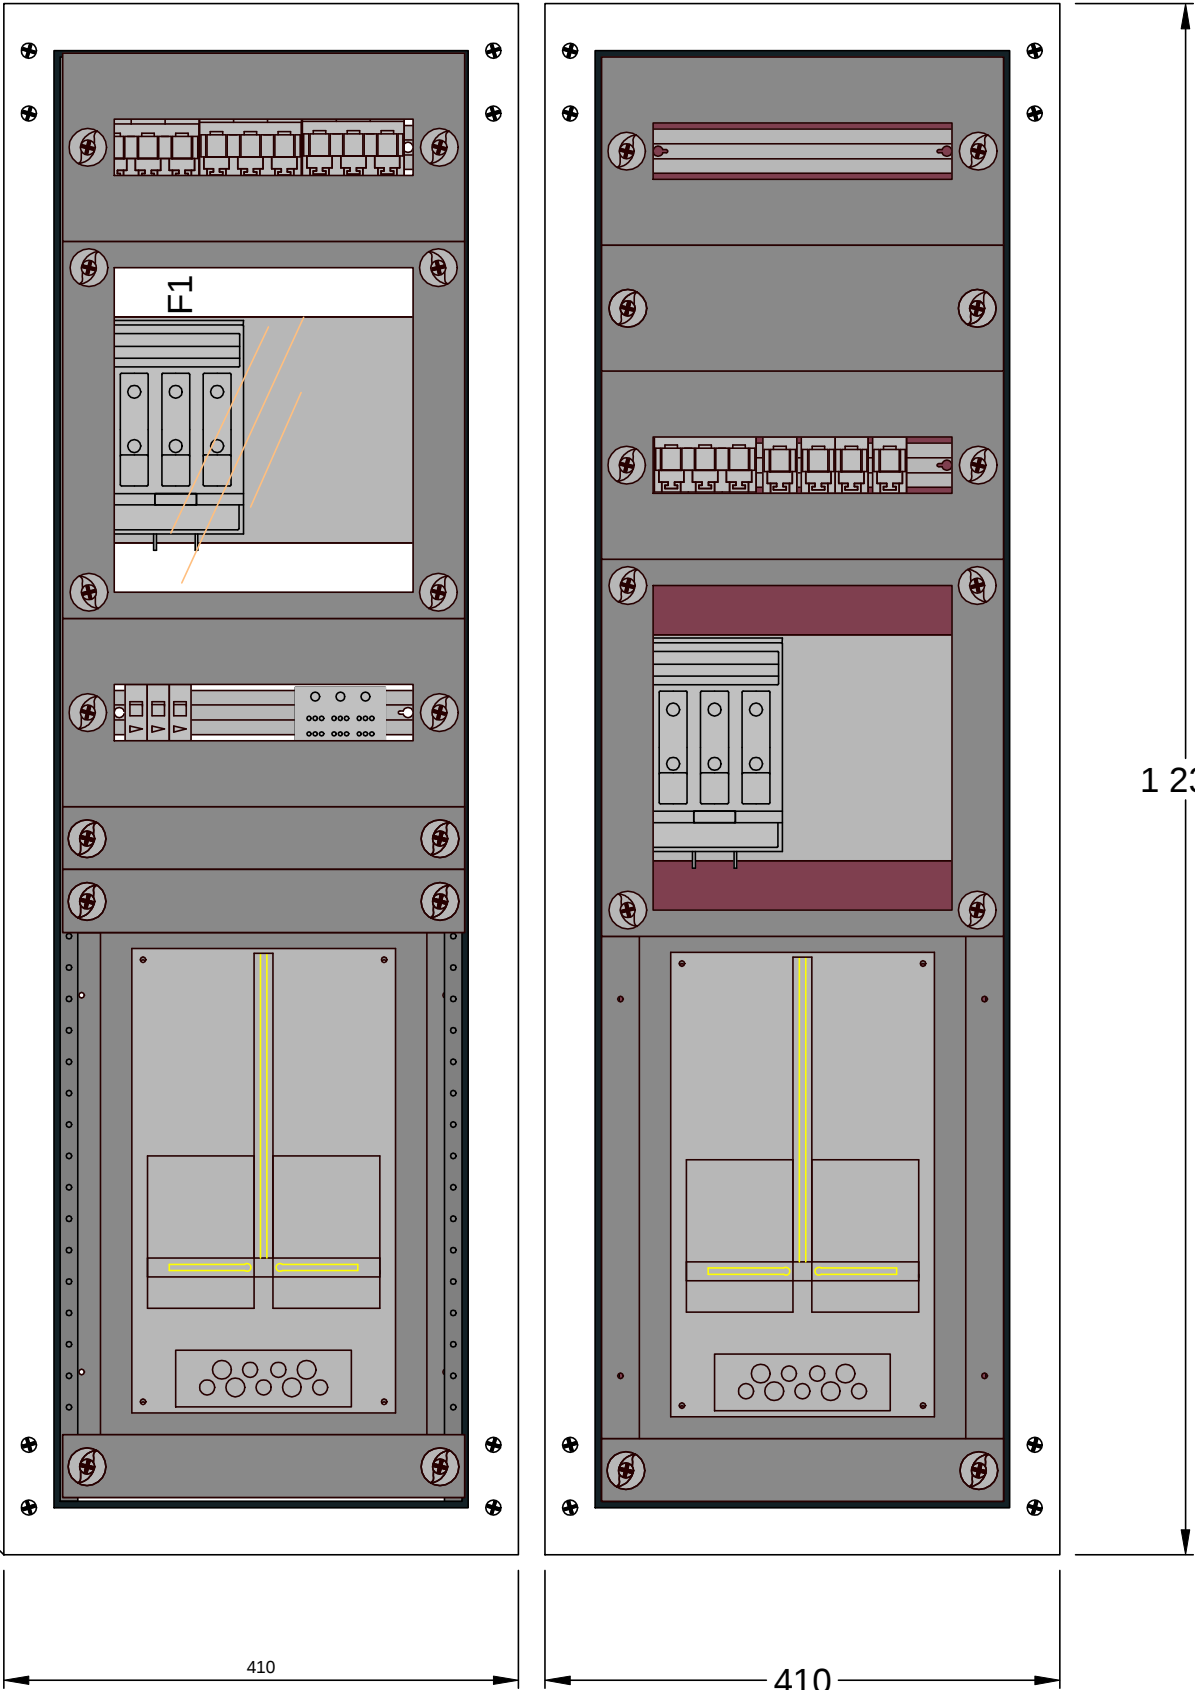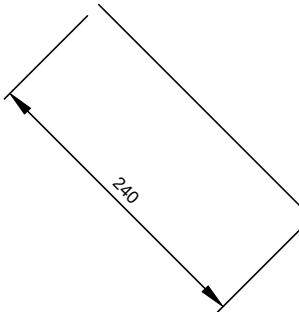

inwestor:			
Gmina Miasto Boguszków-Gorce pl. Odrodzenia 1 58-370 Boguszków-Gorce			
projektant:			
ASPA PRACOWNIA ARCHITEKTONICZNA			
ul. Kwiatowa 13 58-306 Wabrzych			
aSpa			
temat:			nr umowy:
Przebudowa pomieszczeń parteru Ratusza na cele administracyjne w Boguszkowie-Gorcach pl. Odrodzenia 1 58-370 Boguszków-Gorce działka nr 353 i 354/1			02/2015
BRANŻE:			nr projektu:
			1502
instalacje elektryczne i teletechniczne		nr uprawnień:	podpis:
projektant:	mgr inż. Ewald Mrugała	201/91/OP	
współpraca:	mgr inż. Tomasz Lipski		
sprawdzający:	mgr inż. Krzysztof Giesia	195/91/OP	
stadium:		branża:	data:
PROJEKT WYKONAWCZY		ELEKTR	26-06-2015
nr tematu	nr fazy	faza	branża
1502	01	PW	IE
		-	LO
		XX	XXX
zmiana:		nr rysunku:	nr plany:
0		1502-PW-IE-106	
temat rysunku:		WIDOK_ROZDZIELNI_GŁÓWNEJ	