



istniejąca centrala
SSP na I Piętrze

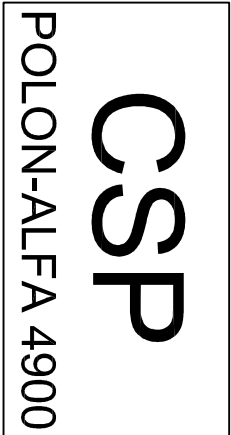

II PĘTLA - PARTER

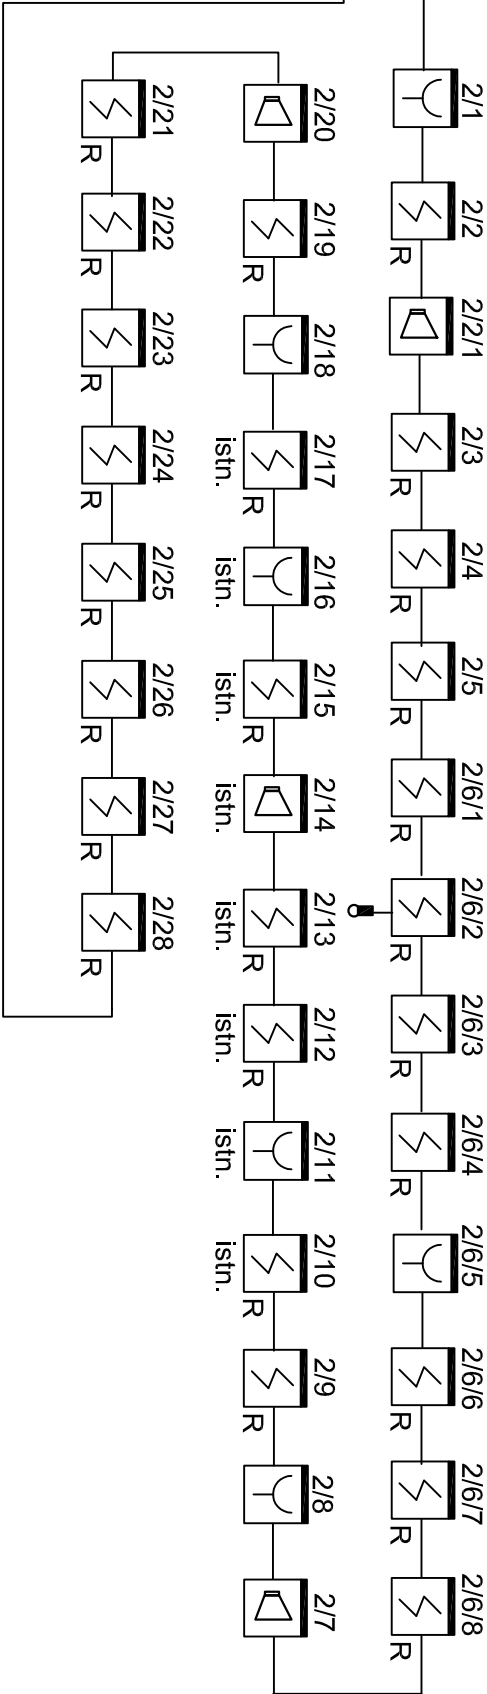

Przewód: HTKSH 1x2x1

CSP

Centrala wykrywania i sygnalizacji pożaru



Czujka dymu optyczna



Ręczny ostrzegacz pożarowy ROP



Pętlowy sygnalizator dźwiękowy



Wskaźnik zadziałania

Wszystkie przejścia przez stropy i oddzielenia stref
pozarowych zabezpieczyć masą uszczelniającą p.poż

temat:												nr umowy:	
Przebudowa pomieszczeń portieru Ratusza na cele administracyjne w Boguszkowie-Górcach												02/2015	
pł. Odrożdzenie 1 58-370 Boguszków-Gorce												nr projektu:	
działka nr 353 i 354/1												1502	
BRANŻE:													
Instalacje elektryczne i teletechniczne								nr uprawnień:		podpis:			
projektant:				mgr inż. Ewald Młynarski				2019/10P					
wykonawca:				mgr inż. Tomasz Lipiński									
sprawdzający:				mgr inż. Krzysztof Giesza				1959/10P					
składam:								branża:		data:			
PROJEKT WYKONAWCZY								ELEKTR		26-06-2015			
nr tematu		nr foliu		tytuł		branża		typ rys.		kondygn.			
1502		01		PW		IE		-		10			
										XX			
										XXX			
								numer		zmianc			
								0					
temat rysunku:								nr rysunku:		1502-PW-IE-107			
nr planu:								nr planu:		nr planu:			
SCHEMAT_SSP													