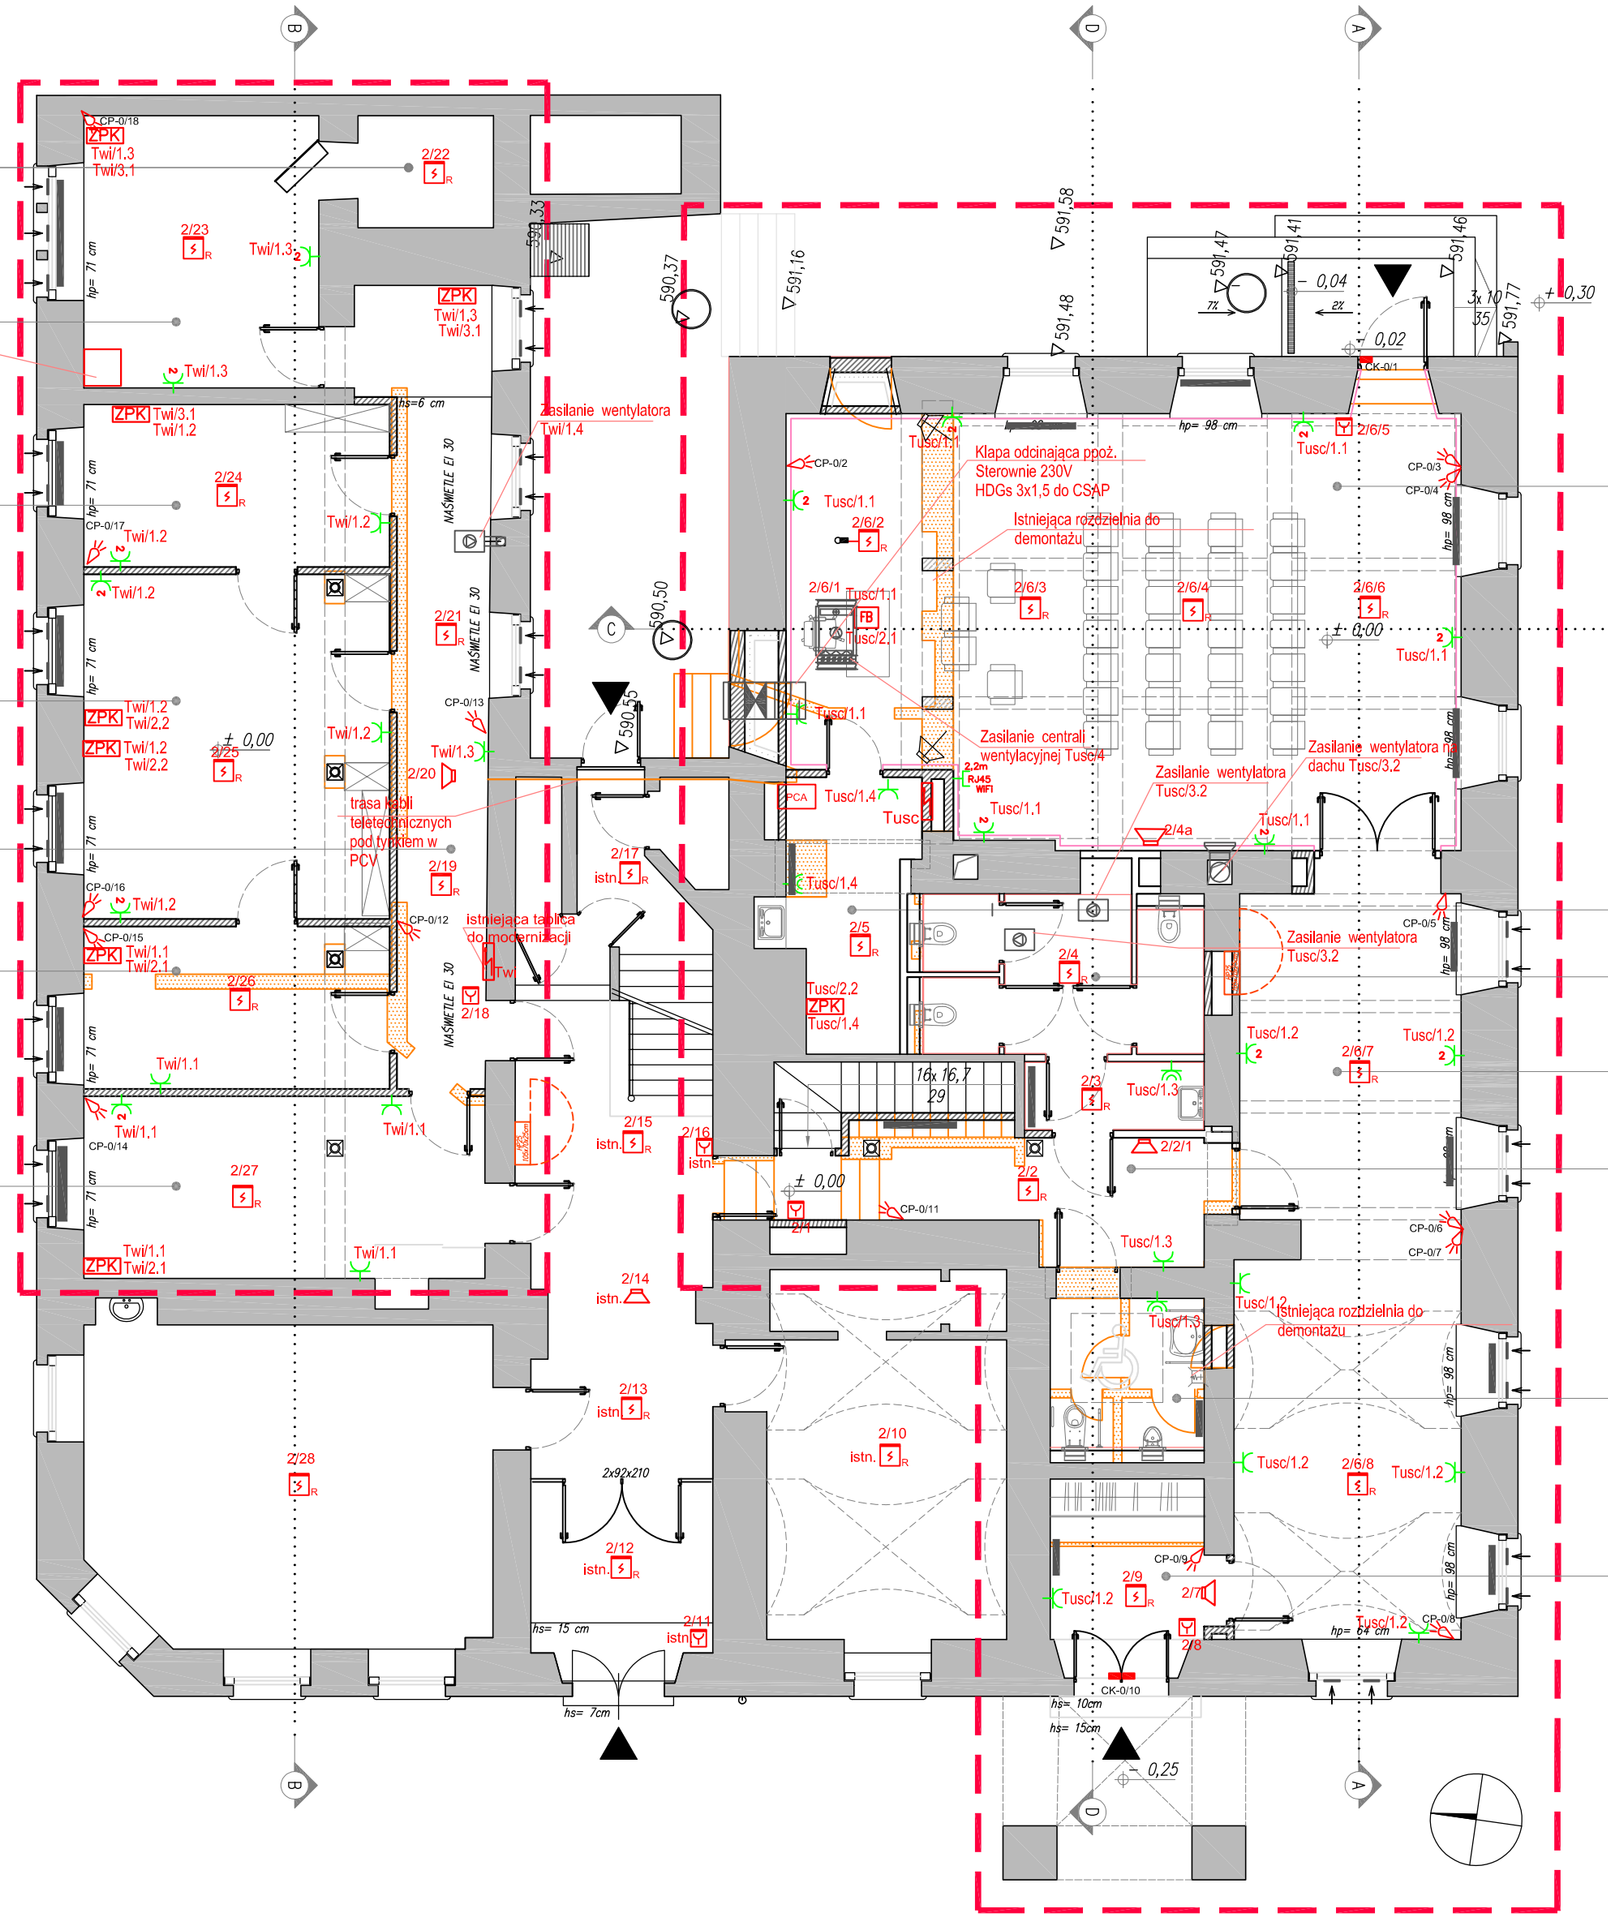

007	ARCHIWUM
4,04 m2	parkiet
001	POM. KIEROWNIKA
16,99 m2	parkiet
002	BIURO
13,21 m2	parkiet
003	BIURO
28,04 m2	parkiet
006	KORYTARZ
20,82 m2	parkiet
004	BIURO
13,21 m2	panele
005	SALA KONFERENCYJNA
19,86 m2	panele

011	SALA ŚLUBÓW
77,15 m2	płytki gresowe
012	ZAPLECZE
8,76 m2	płytki gresowe
010	TOALETA DAMSKA
14,49 m2	płytki gresowe
013	USC+POCZEKALNIA
43,82 m2	płytki gresowe
008	KORYTARZ
12,84 m2	płytki gresowe
009	TOALETA MĘSKA
6,35 m2	płytki gresowe
014	PRZEDSIONEK
8,23 m2	płytki gresowe

UWAGI OGÓLNE

1. PROJEKT JEST CHRONIONY PRAWEM AUTORSKIM (DZ. U. 94.24.83 Z DNIA 04.02.94). WSZYSTKIE INFORMACJE ZAWARTE W PROJEKCIE STANOWIĄ WŁASNOŚĆ FIRMY 'ASPA PRACOWNIA ARCHITEKTONICZNA' I NIE WOLNO ICH UŻYĆ PONOWNIE, KOPIOWAĆ I REPRODUKOWAĆ BEZ JEJ PISEMNEJ ZGODY
2. ZE WZGLĘDU NA CHARAKTER OBIEKTU WSZYSTKIE WYMIARY I RZĘDNE WYKONAWCA JEST ZOBOWIĄZANY DO SPRAWDZENIA NA BUDOWIE, A ZAISTNIAŁE NIEZGODNOŚCI POMIĘDZY PROJEKTEM ARCHITEKTONICZNO – BUDOWLANYM I POZOSTAŁYMI OPRACOWANIAMI BRANŻOWYMI A STANEM ISTNIEJĄCYM NALEŻY WYJAŚNIĆ I UZGODNIĆ Z GŁÓWNYM PROJEKTANTEM.
3. ZAKRES WYKONANIA I OBOWIĄZKI PRZY ROBOTACH BUDOWLANYCH – ZGODNIE ZE SZTUKĄ BUDOWLANĄ (WARUNKI TECHNICZNE WYKONANIA I ODBIORU ROBÓT BUDOWLANO–MONTAŻOWYCH).
4. WYKONAWCA JEST ZOBOWIĄZANY DO ZORGANIZOWANIA PLACU BUDOWY W SPOSÓB SPEŁNIAJACY WSZYSTKIE WARUNKI BHP, SANEPID I PPOŻ. WSZYSCY PRACOWNICY POWINNI ZOSTAĆ PRZESZKOLENI W ZAKRESIE BHP I PRZEPISÓW PPOŻ.
5. WSZYSTKIE ROZWIĄZANIA TECHNOLOGICZNE I MATERIAŁOWE WINNY POSIADAĆ ODPOWIEDNIE CERTYFIKATY I ATESTY ORAZ POWINNY BYĆ WYKONYWANE ŚCIŚLE WG INSTRUKCJI PRODUCENTA.
6. WSZYSTKIE ROZWIĄZANIA SYSTEMOWE POWINNY ZOSTAĆ WYKONANE ŚCIŚLE WEDŁUG ZALECEŃ I INSTRUKCJI PRODUCENTA.
7. SZCZEGÓŁOWE ROZMIESZCZENIE WSZYSTKICH WEWNĘTRZNYCH INSTALACJI W BUDYNKU WG PROJEKTÓW BRANŻOWYCH.
8. WSZYSTKIE PROJEKTY INSTALACJI, WYPOSAŻENIA ORAZ MONTAŻU URZĄDZEŃ TECHNOLOGICZNYCH NIE OBJĘTE ZAKRESEM PROJEKTU ARCHITEKTONICZNEGO PRZEZ PRACOWNIĘ „ASPA PRACOWNIA ARCHITEKTONICZNA", WYMAGAJĄ UZGODNIENIA PRZEZ PROJEKTANTÓW LUB JEDNOSTKI PROJEKTOWE– BRANŻOWE ODPOWIEDZIALNE ZA W/W PROJEKTY. W INNYM WYPADKU ASPA PRACOWNIA ARCHITEKTONICZNA NIE PONOSI ODPOWIEDZIALNOŚCI ZA W/W SYSTEMY.

WYDZIAŁ INWESTYCJI		
001	POMIESZCZENIE KIEROWNIKA	16,99 m²
002	BIURO	13,21 m²
003	BIURO	28,04 m²
004	BIURO	13,21 m²
005	SALA KONFERENCYJNA	19,86 m²
006	KORYTARZ	20,82 m²
007	ARCHIWUM	4,04 m²
	SUMA	116,17 m²
URZĄD STANU CYWILNEGO		
008	KORYTARZ	12,84 m²
009	TOALETA MĘSKA	6,35 m²
010	TOALETA DAMSKA	14,49 m²
011	SALA ŚLUBÓW	77,15 m²
012	ZAPLECZE SALI ŚLUBÓW	8,76 m²
013	USC+POCZEKALNIA	43,82 m²
014	PRZEDSIONEK	8,23 m²
	SUMA	171,64 m²
	RAZEM	287,81 m²

LEGENDA

- ŚCIANY ISTNIEJĄCE
- ŚCIANY PROJEKTOWANE MUROWANE
- ŚCIANY PROJEKTOWANE ŻELBETOWA
- ROZBIÓRKI
- ZAKRES OPRACOWANIA
- ZAKRES OSZUSZEŃ ŚCIAN

LEGENDA

- 2 — Gniazdo podwójne
- 2xK — Gniazdo zas. komputerów
- Gniazdo bryzgoszczelne IP44
- 2xRJ45 — Gniazdo teletechniczne
- ZPK — Punkt elektryczno-logiczny (2xK, 2, 2xRJ45)
- FB — Puszka podłogowa floorbox (2xK, 2, 2xRJ45, Audio L+P)
- Głośnik systemu audio
- Czujka kontaktronowa
- Pasywna czujka podczerwieni
- Optyczna czujka dymu
- Czujka optyczna dymu w przestrzeni międzysufitowej z sygnalizacją optyczną
- Pętłowy sygnalizator SSP
- Ręczny ostrzegacz pożarowy ROP

Uwaga : System SSP dostosować do istniejącego systemu działającego w budynku.

OPRACOWANIE JEST KOMPLETNE Z PUNKTU WIDZENIA CELU, KTÓREMU MA SŁUŻYĆ.
WERSJA PAPIEROWA DOKUMENTACJI PROJEKTOWEJ JEST ZGODNA Z WERSJA ELEKTRONICZNA.
OPRACOWANIE ZOSTAŁO WYKONANE ZA POMOCĄ LICENCJONOWANEGO OPROGRAMOWANIA AUTOCAD

inwestor:
Gmina Miasto Boguszów–Gorce
pl. Odrodzenia 1
58–370 Boguszów–Gorce

projektant:
ASPA PRACOWNIA ARCHITEKTONICZNA
ul. Kwiatowa 13
58–306 Wabrzych

temat:
Przebudowa pomieszczeń parteru Ratusza na cele administracyjne w Boguszowie–Gorcach
pl. Odrodzenia 1
58–370 Boguszów–Gorce
działka nr 353 i 354/1

nr umowy: 02/2015
nr projektu: 1502

BRANŻE:

architektura i koordynacja:		nr uprawnień:	podpisy:
projektant:	mgr inż. arch. Łukasz Komar	09/06/DOIA	
współpraca:	mgr inż. arch. Kinga Boczek		
sprawdzający:	mgr inż. arch. Maciej Szarapo	19/06/DOIA	

BRANŻE:

instalacje elektryczne i teletechniczne		nr uprawnień:	podpisy:
projektant:	mgr inż. Ewald Mrugała	201/91/OP	
współpraca:	mgr inż. Tomasz Lipski		
sprawdzający:	mgr inż. Krzysztof Giesa	195/91/OP	

stadium:	branża:	data:
PROJEKT_WYKONAWCZY	ELEKTR	11-05-2017

nr tematu	nr fazy	faza	branża	typ rys.	kondygn.	sekcja	numer	zmiana:	skala:
1502	01	PW	IE	-	L0	XX	XXX	0	-

temat rysunku: RZUT_PARTERU_GNIAZDA

nr rysunku: 1502-PW-IE-202

nr planszy: