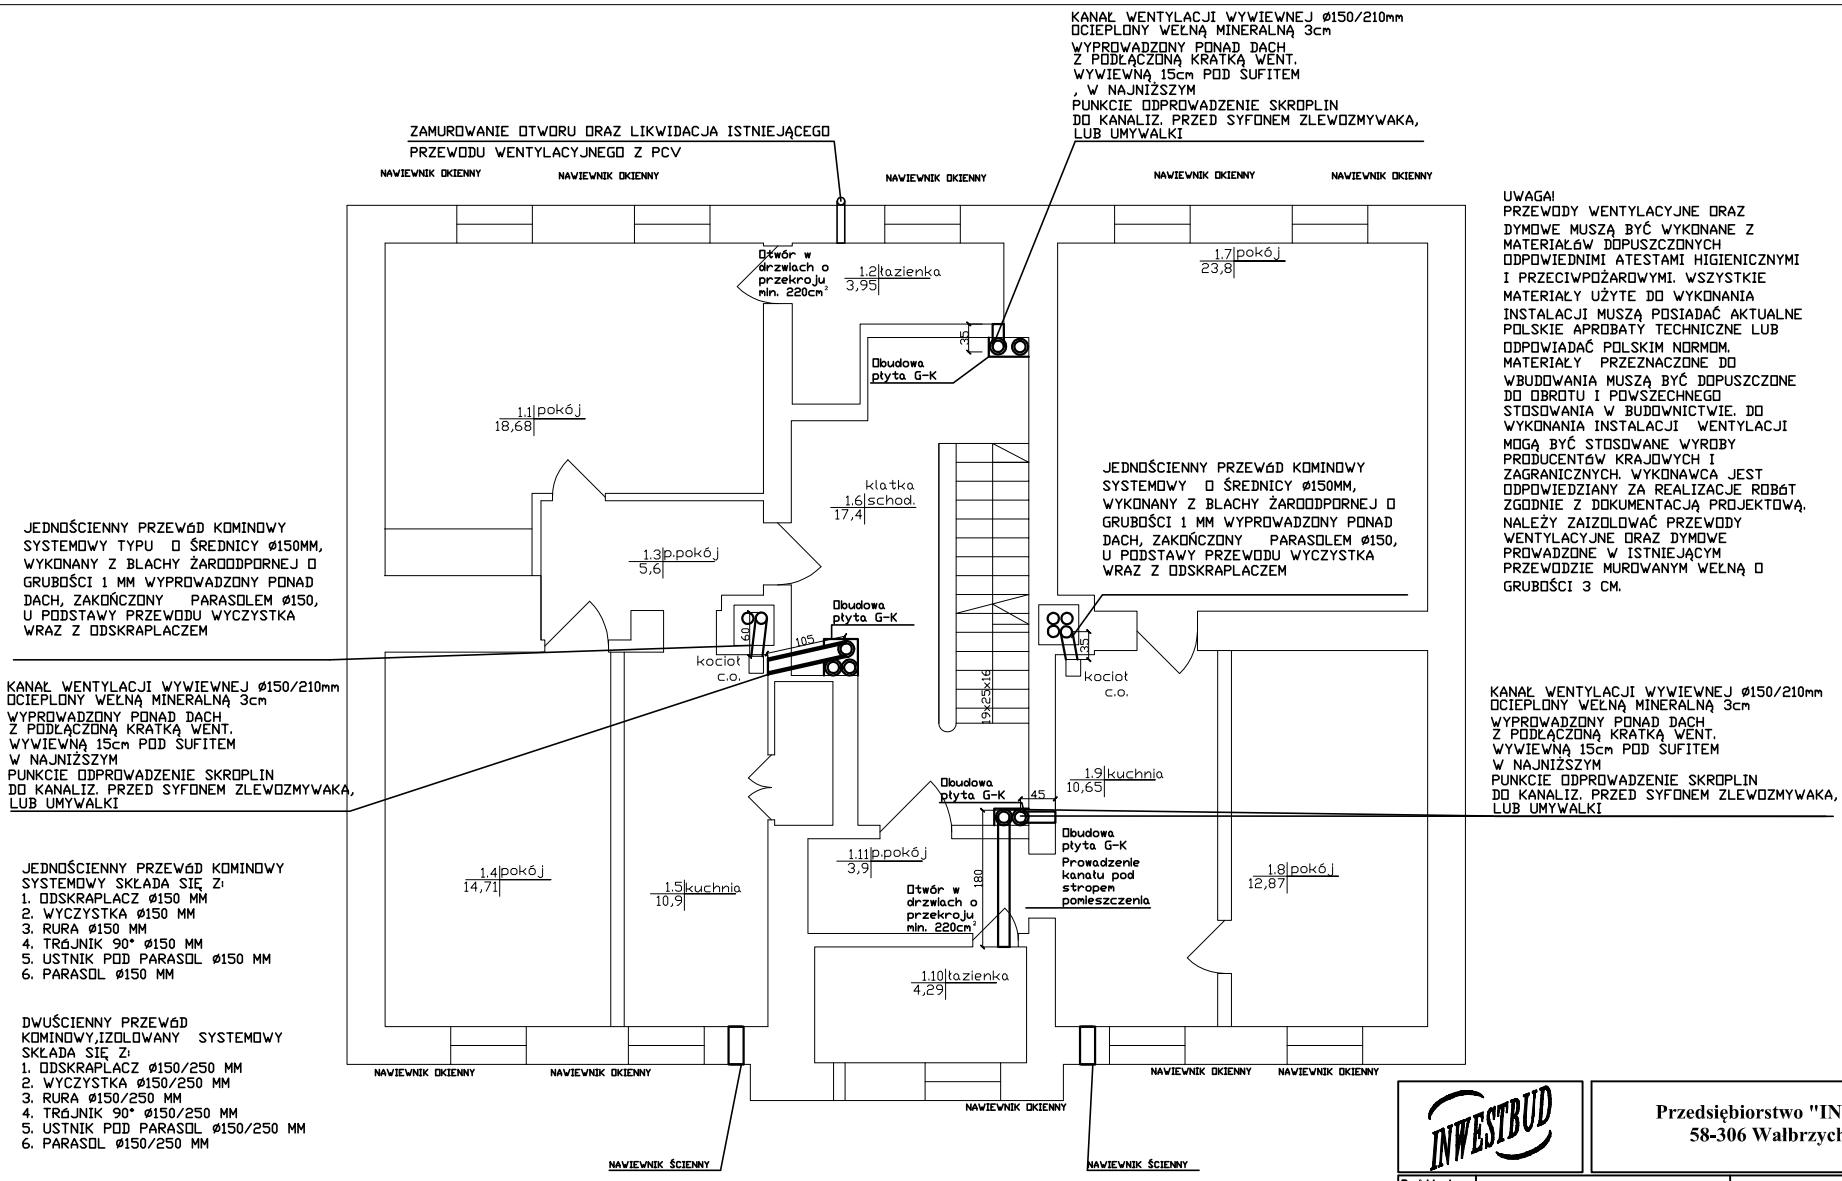

UWAGA!
PRZEWODY WENTYLACYJNE ORAZ DYMOWE MUSZĄ BYĆ WYKONANE Z MATERIAŁÓW DOPUSZCZONYCH ODPOWIEDNIMI ATESTAMI HIGIENICZNYMI I PRZECIWPOŻAROWYMI. WSZYSTKIE MATERIAŁY UŻYTE DO WYKONANIA INSTALACJI MUSZĄ POSIADAĆ AKTUALNE POLSKIE APROBATY TECHNICZNE LUB ODPOWIADAĆ POLSKIM NORMOM. MATERIAŁY PRZEZNACZONE DO WBUDOWANIA MUSZĄ BYĆ DOPUSZCZONE DO OBROTU I POWSZECHNEGO STOSOWANIA W BUDOWNICTWIE. DO WYKONANIA INSTALACJI WENTYLACJI MOGĄ BYĆ STOSOWANE WYROBY PRODUCENTÓW KRAJOWYCH I ZAGRANICZNYCH. WYKONAWCA JEST ODPOWIEDZIANY ZA REALIZACJE ROBÓT ZGODNIE Z DOKUMENTACJĄ PROJEKTOWĄ. NALEŻY ZAIZOLOWAĆ PRZEWODY WENTYLACYJNE ORAZ DYMOWE PROWADZONE W ISTNIEJĄCYM PRZEWODZIE MUROWANYM WEŁNĄ O GRUBOŚCI 3 CM.

JEDNOŚCIENNY PRZEWÓD KOMINOWY SYSTEMOWY SKŁADA SIĘ Z:
1. ODSKRAPLACZ Ø150 MM
2. WYCZYSTKA Ø150 MM
3. RURA Ø150 MM
4. TRÓJNIK 90° Ø150 MM
5. USTNIK POD PARASOL Ø150 MM
6. PARASOL Ø150 MM

DWUŚCIENNY PRZEWÓD KOMINOWY,IZOLOWANY SYSTEMOWY SKŁADA SIĘ Z:
1. ODSKRAPLACZ Ø150/250 MM
2. WYCZYSTKA Ø150/250 MM
3. RURA Ø150/250 MM
4. TRÓJNIK 90° Ø150/250 MM
5. USTNIK POD PARASOL Ø150/250 MM
6. PARASOL Ø150/250 MM

KANAŁ WENTYLACJI WYWIEWNEJ Ø150/210mm OCIEPLONY WEŁNĄ MINERALNĄ 3cm WYPROWADZONY PONAD DACH Z PODŁĄCZONĄ KRATKĄ WENT. WYWIEWNĄ 15cm POD SUFITEM W NAJNIŻSZYM PUNKCIE ODPROWADZENIE SKROPLIN DO KANALIZ. PRZED SYFONEM ZLEWOZMYWAKA, LUB UMYWALKI

INWESTBUD
Przedsiębiorstwo "INWESTBUD" Sp. z o.o.,
58-306 Wałbrzych, ul. Jaworowa 15a

Projektant:	mgr inż. Jerzy Kaszubski	GT. II-83 464-22/76		Stadium: PW
Asystent:	mgr inż. Maciej Rogowski			
Temat:	Remont budynku zlokalizowanego przy ul. Żeromskiego 37 w Boguszowie-Gorcach			Data:
Inwestor:	Gmina Boguszów Gorce Pl. Odrodzenia 1 58-370 Boguszów-Gorce			Skala: 1:100
Tytuł rys.:	RZUT 1 PIĘTRA- WENTYLACJA, PRZEWODY DYMOWE			Nr rys.: 2

Zastrzega się wszelkie prawa wynikające z Ustawy o prawie autorskim. Rysunek niniejszy nie może być w całości lub w części przerysowany, uzupełniony lub odstąpiony komukolwiek, bez pisemnej zgody firmy projektowej