


ARKUSZ NR 9

ŁĄCZYĆ Z ARKUSZEM NR 3

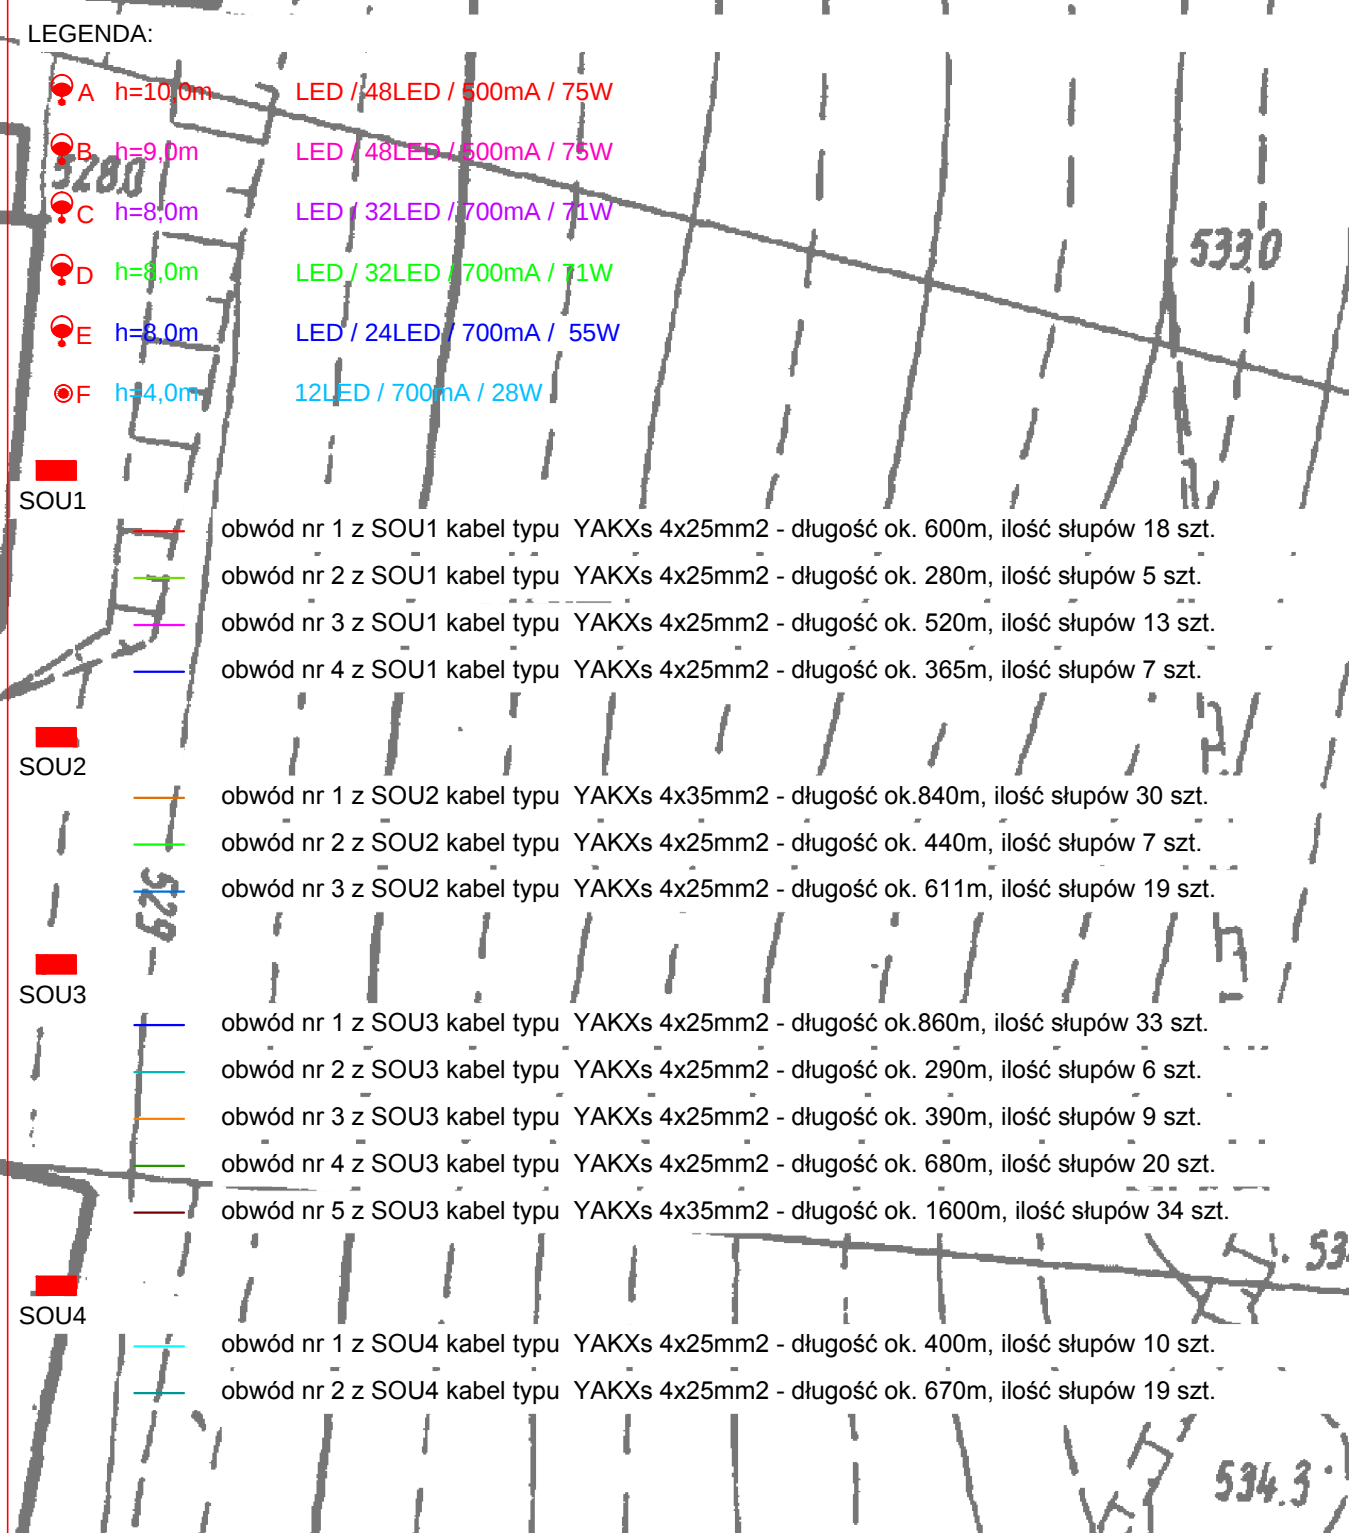

Zakład Usług Inwestycyjnych "INWESTOR"
ul. Poselska 23/10, 58-314 Wałbrzych

Opracował:	mgr inż. Marek Matyjasek	198/DOŚ/15	Data: 09.2015r.
Opracował:	mgr inż. Krzysztof Leszczyński	198/DOŚ/15	Stadium: PFU
Temat:	Budowa oświetlenia drogowego w ciągu ulic: ul. Górniczej, Pl. Zwycięstwa, ul. Grunwaldzkiej, Ul. J. Słowackiego, ul. Staszica, ul. T. Kościuszki, ul. J. Kochanowskiego, ul. W. Bacińskiego, ul. Różanej, ul. Spokojnej, ul. Partyzantów, ul. Chopina, ul. Warszawskiej, ul. Traugutta, ul. Wesołowskiego-Masalskiego, ul. Olimpijskiej		Skala: 1:500
Inwestor:	Gmina Miasto Boguszów – Gorce ul. Plac Odrodzenia 1, 58–370 Boguszów – Gorce		Nr rys.:
Tytuł rys.:	PLAN INSTALACJI OŚWIETLENIA – ARKUSZ NR 9		

Zastrzega się wszelkie prawa wynikające z Ustawy o prawie autorskim. Rysunek niniejszy nie może być w całości lub w części przerysowany, uzupełniony lub odstępiony komukolwiek, bez pisemnej zgody firmy projektowej