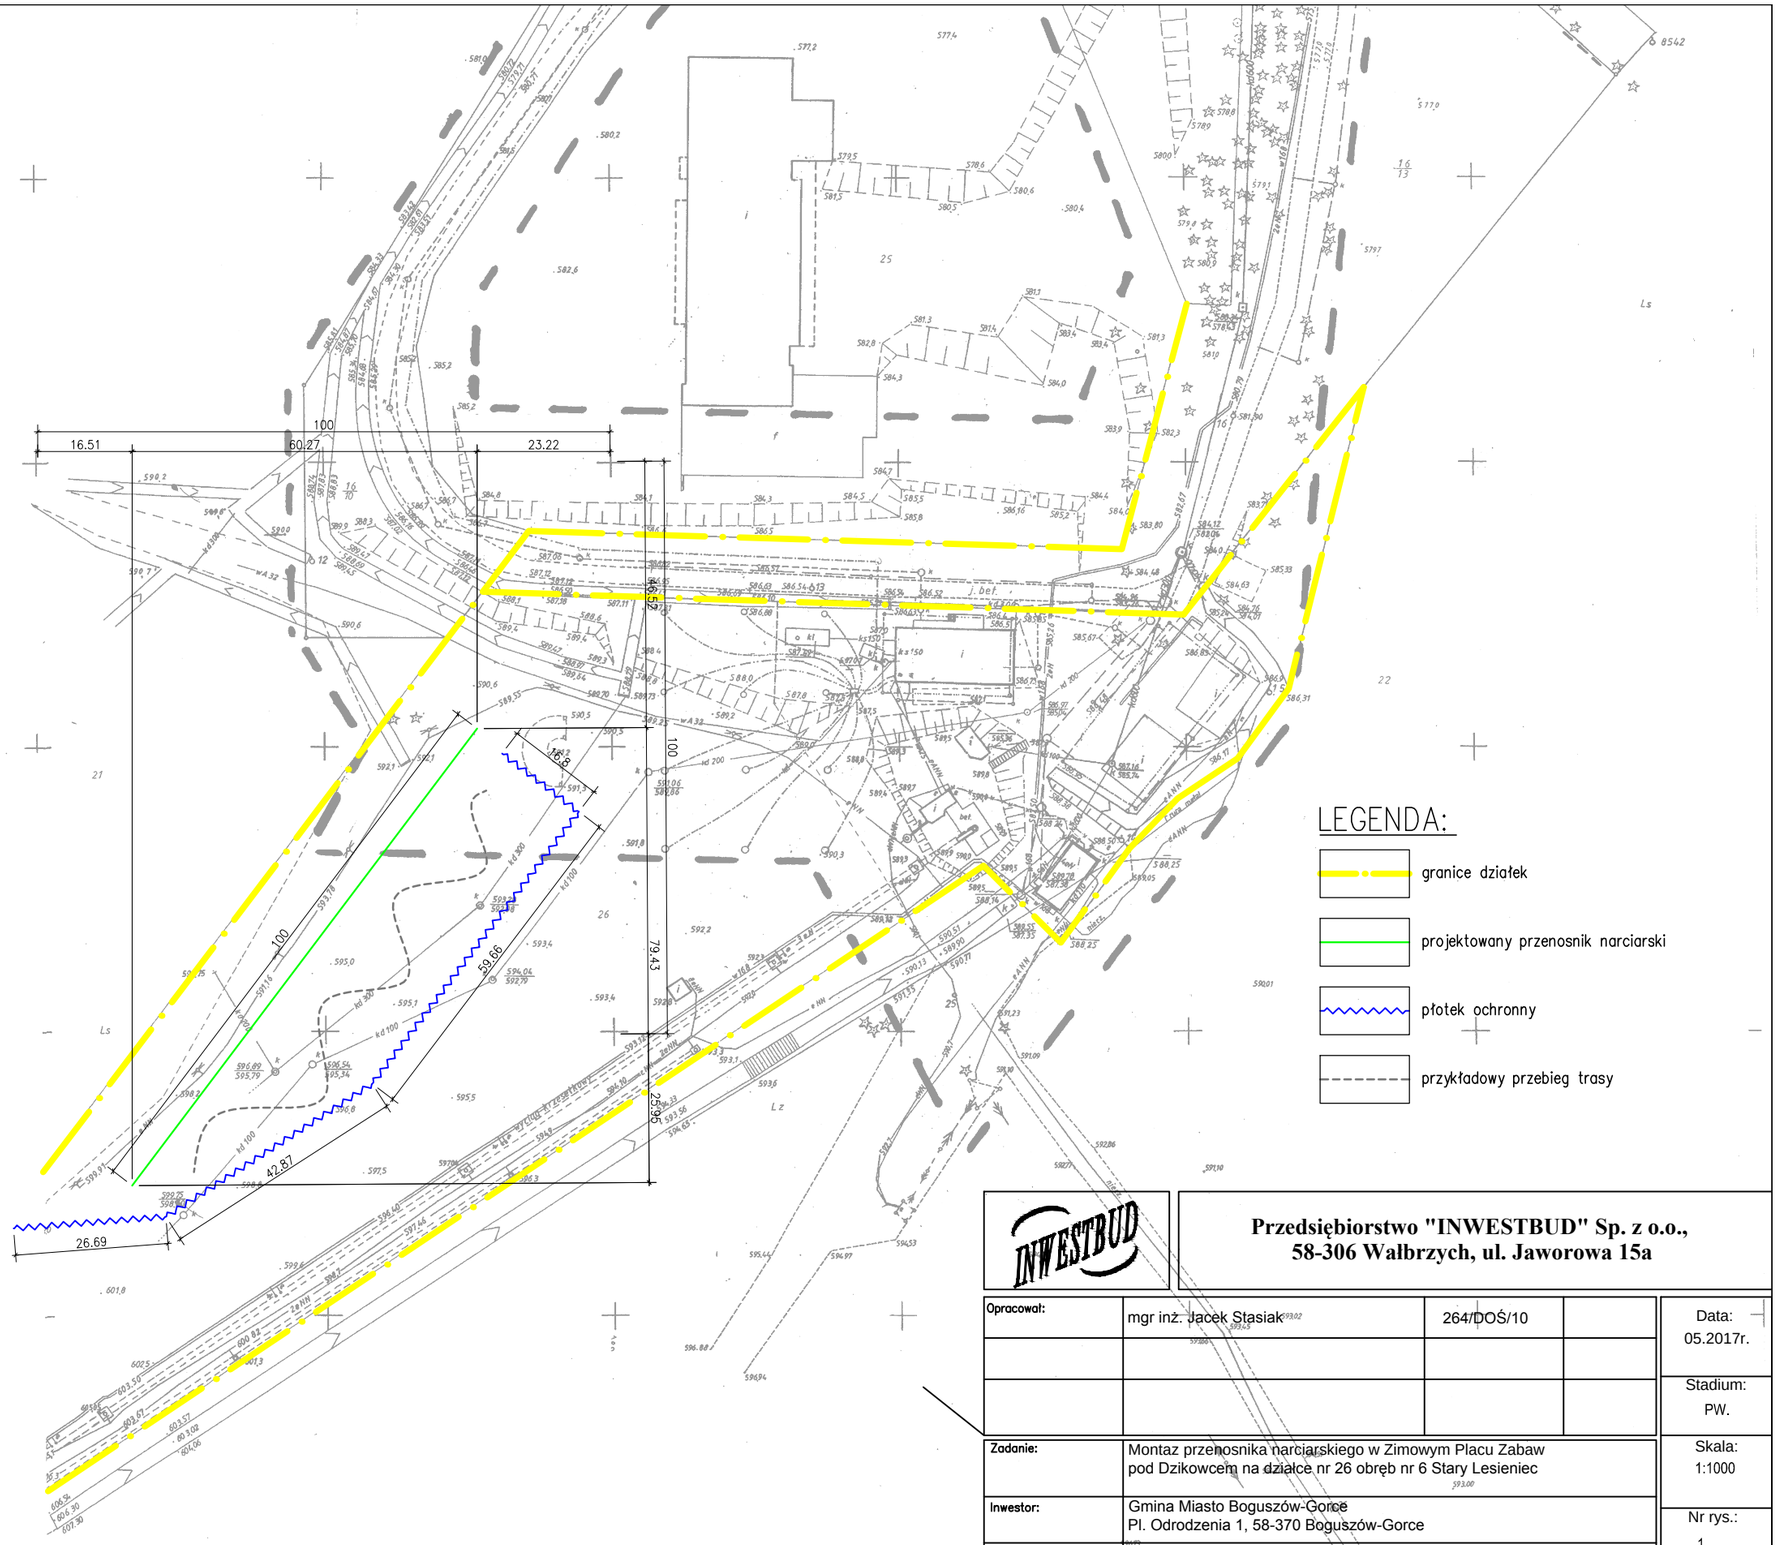

MAPA DO CELÓW PROJEKTOWYCH
SKALA 1 : 500

miasto. Boguszów Gorce , obręb. 6 Stary Lesieniec , 8 Kuźnice Świdn. , działka nr 1/1 , 16/10 , 16/13 , 16/16 , 21 , 22 , 25 , 26 , sek. mapy m . j. Dzikowiec odc 2 , KERG 11-032/2011 ,
Granice działek na mapie zgodne z operatem ewidencji gruntów

Kierownik roboty : ALEKSANDER OCHOCKI
GEODETA UPRAWNIONY

USŁUGI GEODEZYJNO - KARTOGRAFICZNE
Aleksander Ochocki
58-303 Wałbrzych, ul. Podmiejska 21
tel. (0-74) 84-97-103, kom. 0600 473 086
NIP 886-103-24-54 Regon: 890258474

06-04-2011
11-032/11

Z upoważnienia Starosty
06-04-2011

NIE WYKLUCZA SIĘ ISTNIENIA W TERENIE INNYCH NIE WYKAZANYCH NA NINIEJSZEJ MAPIE URZĄDZEŃ PODZIEMNYCH , KTÓRE NIE BYŁY ZGŁOSZONE DO INWENTARYZACJI LUB O KTÓRYCH BRAK INFORMACJI W INSTYTUCJACH BRANŻOWYCH

Opinia ZUD 231 / 2010
- kanalizacja sanitarn
- woda
- instalacja źródła dolnego
- kanalizacja deszczowa
- drenaż

Opinia ZUD 389/2010
- energia

INWESTBUD

Przedsiębiorstwo "INWESTBUD" Sp. z o.o.,
58-306 Wałbrzych, ul. Jaworowa 15a

Opracował:	mgr inż. Jacek Stasiak	264/DOŚ/10		Data: 05.2017r.
				Stadium: PW.
Zadanie:	Montaz przenosnika narciarskiego w Zimowym Placu Zabaw pod Dzikowcem na działce nr 26 obręb nr 6 Stary Lesieniec			Skala: 1:1000
Inwestor:	Gmina Miasto Boguszów-Gorce Pl. Odrodzenia 1, 58-370 Boguszów-Gorce			Nr rys.: 1
Tytuł rys.:	PLAN SYTUACYJNY			

Zastrzega się wszelkie prawa wynikające z Ustawy o prawie autorskim. Rysunek niniejszy nie może być w całości lub w części przerysowany, uzupełniony lub odstąpiony komukolwiek, bez pisemnej zgody firmy projektowej