


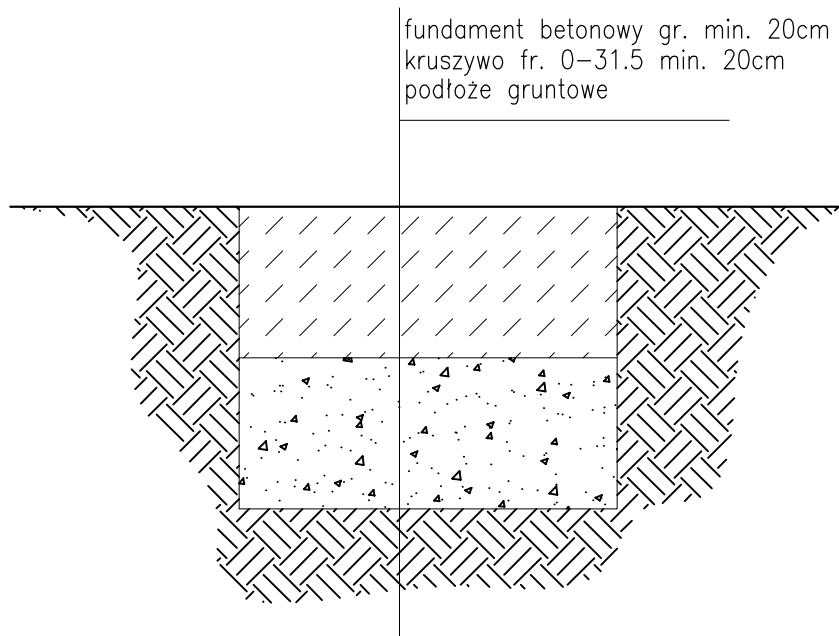

		Przedsiębiorstwo "INWESTBUD" Sp. z o.o., 58-306 Wałbrzych, ul. Jaworowa 15a		
Opracował:	mgr inż. Jacek Stasiak	264/DOŚ/10		Data: 05.2017r.
				Stadium: PW.
Zadanie:	Montaż przenośnika narciarskiego w Zimowym Placu Zabaw pod Dzikowcem na działce nr 26 obręb nr 6 Stary Lesieniec			Skala: 1:1000
Inwestor:	Gmina Miasto Boguszków-Gorce Pl. Odrodzenia 1, 58-370 Boguszków-Gorce			Nr rys.: 2
Tytuł rys.:	SZCZEGÓŁ POSADOWIENIA			
Zastrzegę się wszelkie prawa wynikające z Ustawy o prawie autorskim. Rysunek niniejszy nie może być w całości lub w części przerysowany, uzupełniony lub odstąpiony komukolwiek, bez pisemnej zgody firmy projektowej				