ARKUSZ NR 7

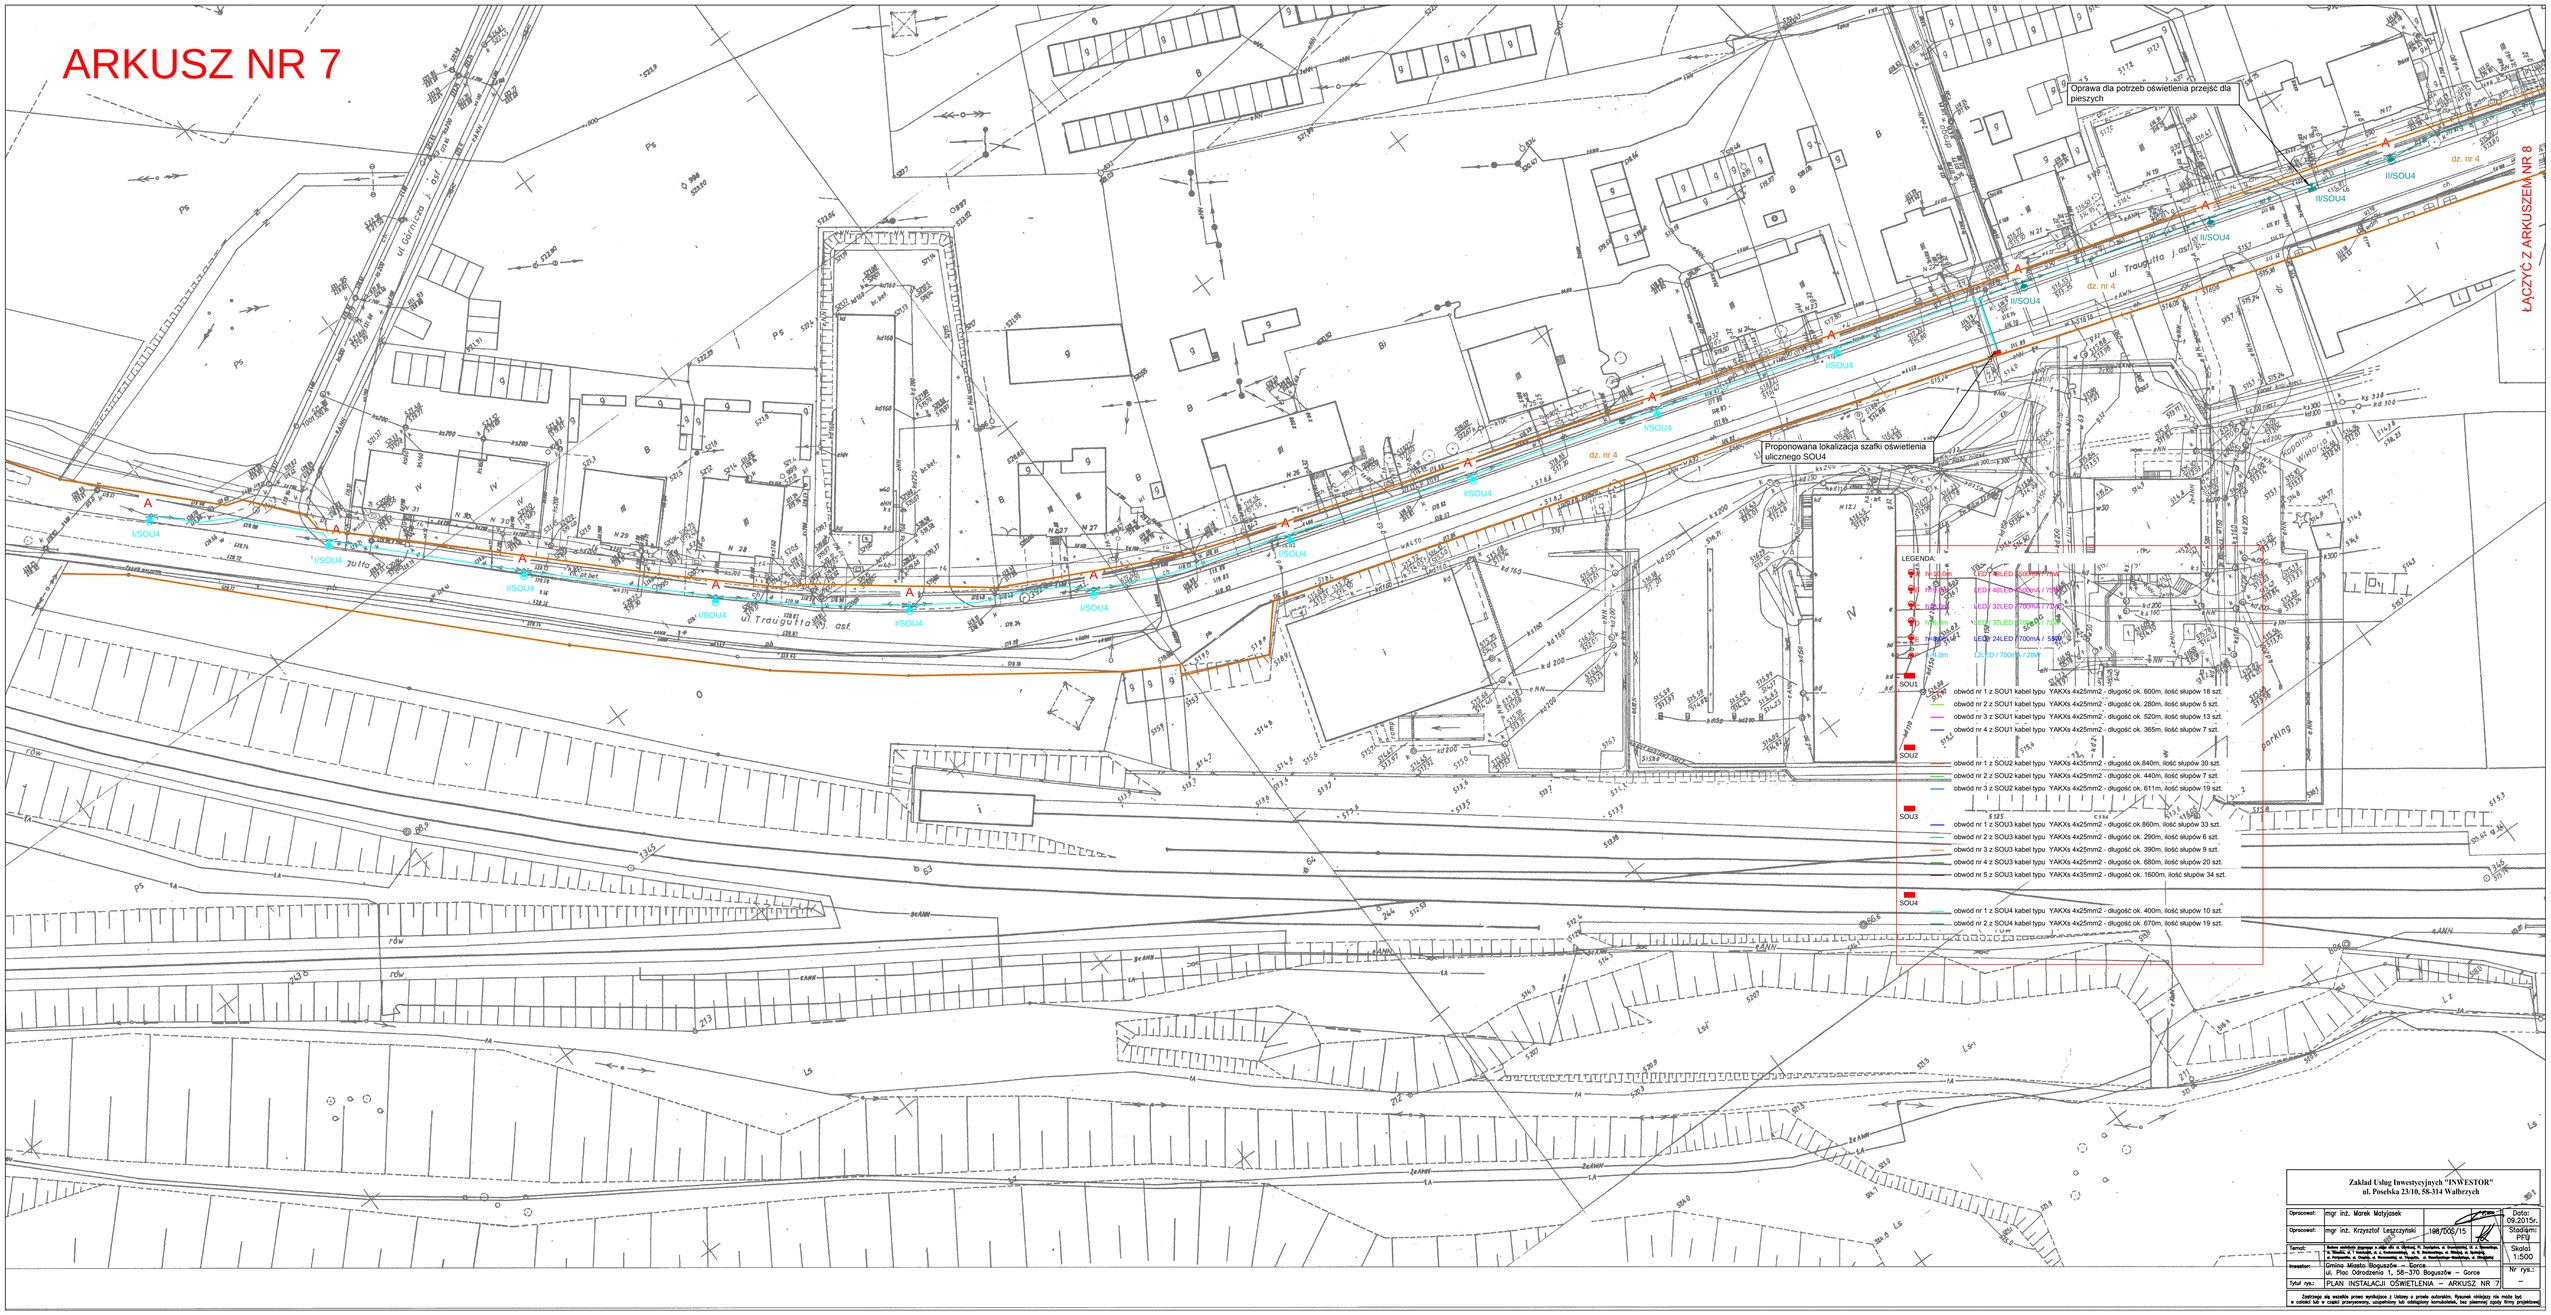

Zakład Usług Inwestycyjnych "INWESTOR"
ul. Pasieka 23/10, 58-314 Wałbrzych

Opracował:	mgr inż. Marek Motyjosek		Data: 09.2015r.
Opracował:	mgr inż. Krzysztof Leszczyński	198/IOD/15	Stadium: PFU
Temat:	Budowa oświetlenia drogowego w ciągu dróg w Boguszowie, w Boguszowie-Gorce, w ul. Górnicza, ul. Traugutta, ul. Kopalnia Wałbrzych, ul. Pasieka, ul. Tkacka, ul. Kościuszki, ul. Kościelna, ul. Tkacka, w Boguszowie-Gorce, w Boguszowie, w Poniatowie, w Lisicach, w Kowalowej, ul. Tkacka, w Boguszowie-Gorce, w Boguszowie		Skala: 1:500
Inwestor:	Gmina Miasta Boguszów – Gorce ul. Plac Odrodzenia 1, 58–370 Boguszów – Gorce		Nr rys.: –
Tytuł rys.:	PLAN INSTALACJI OŚWIETLENIA – ARKUSZ NR 7		

Zastrzega się wszelkie prawa wynikające z Ustawy o prawie autorskim. Rysunek niniejszy nie może być w całości lub w części przekazywany, udostępniony lub odtwarzany komukolwiek, bez pisemnej zgody firmy projektowej.