


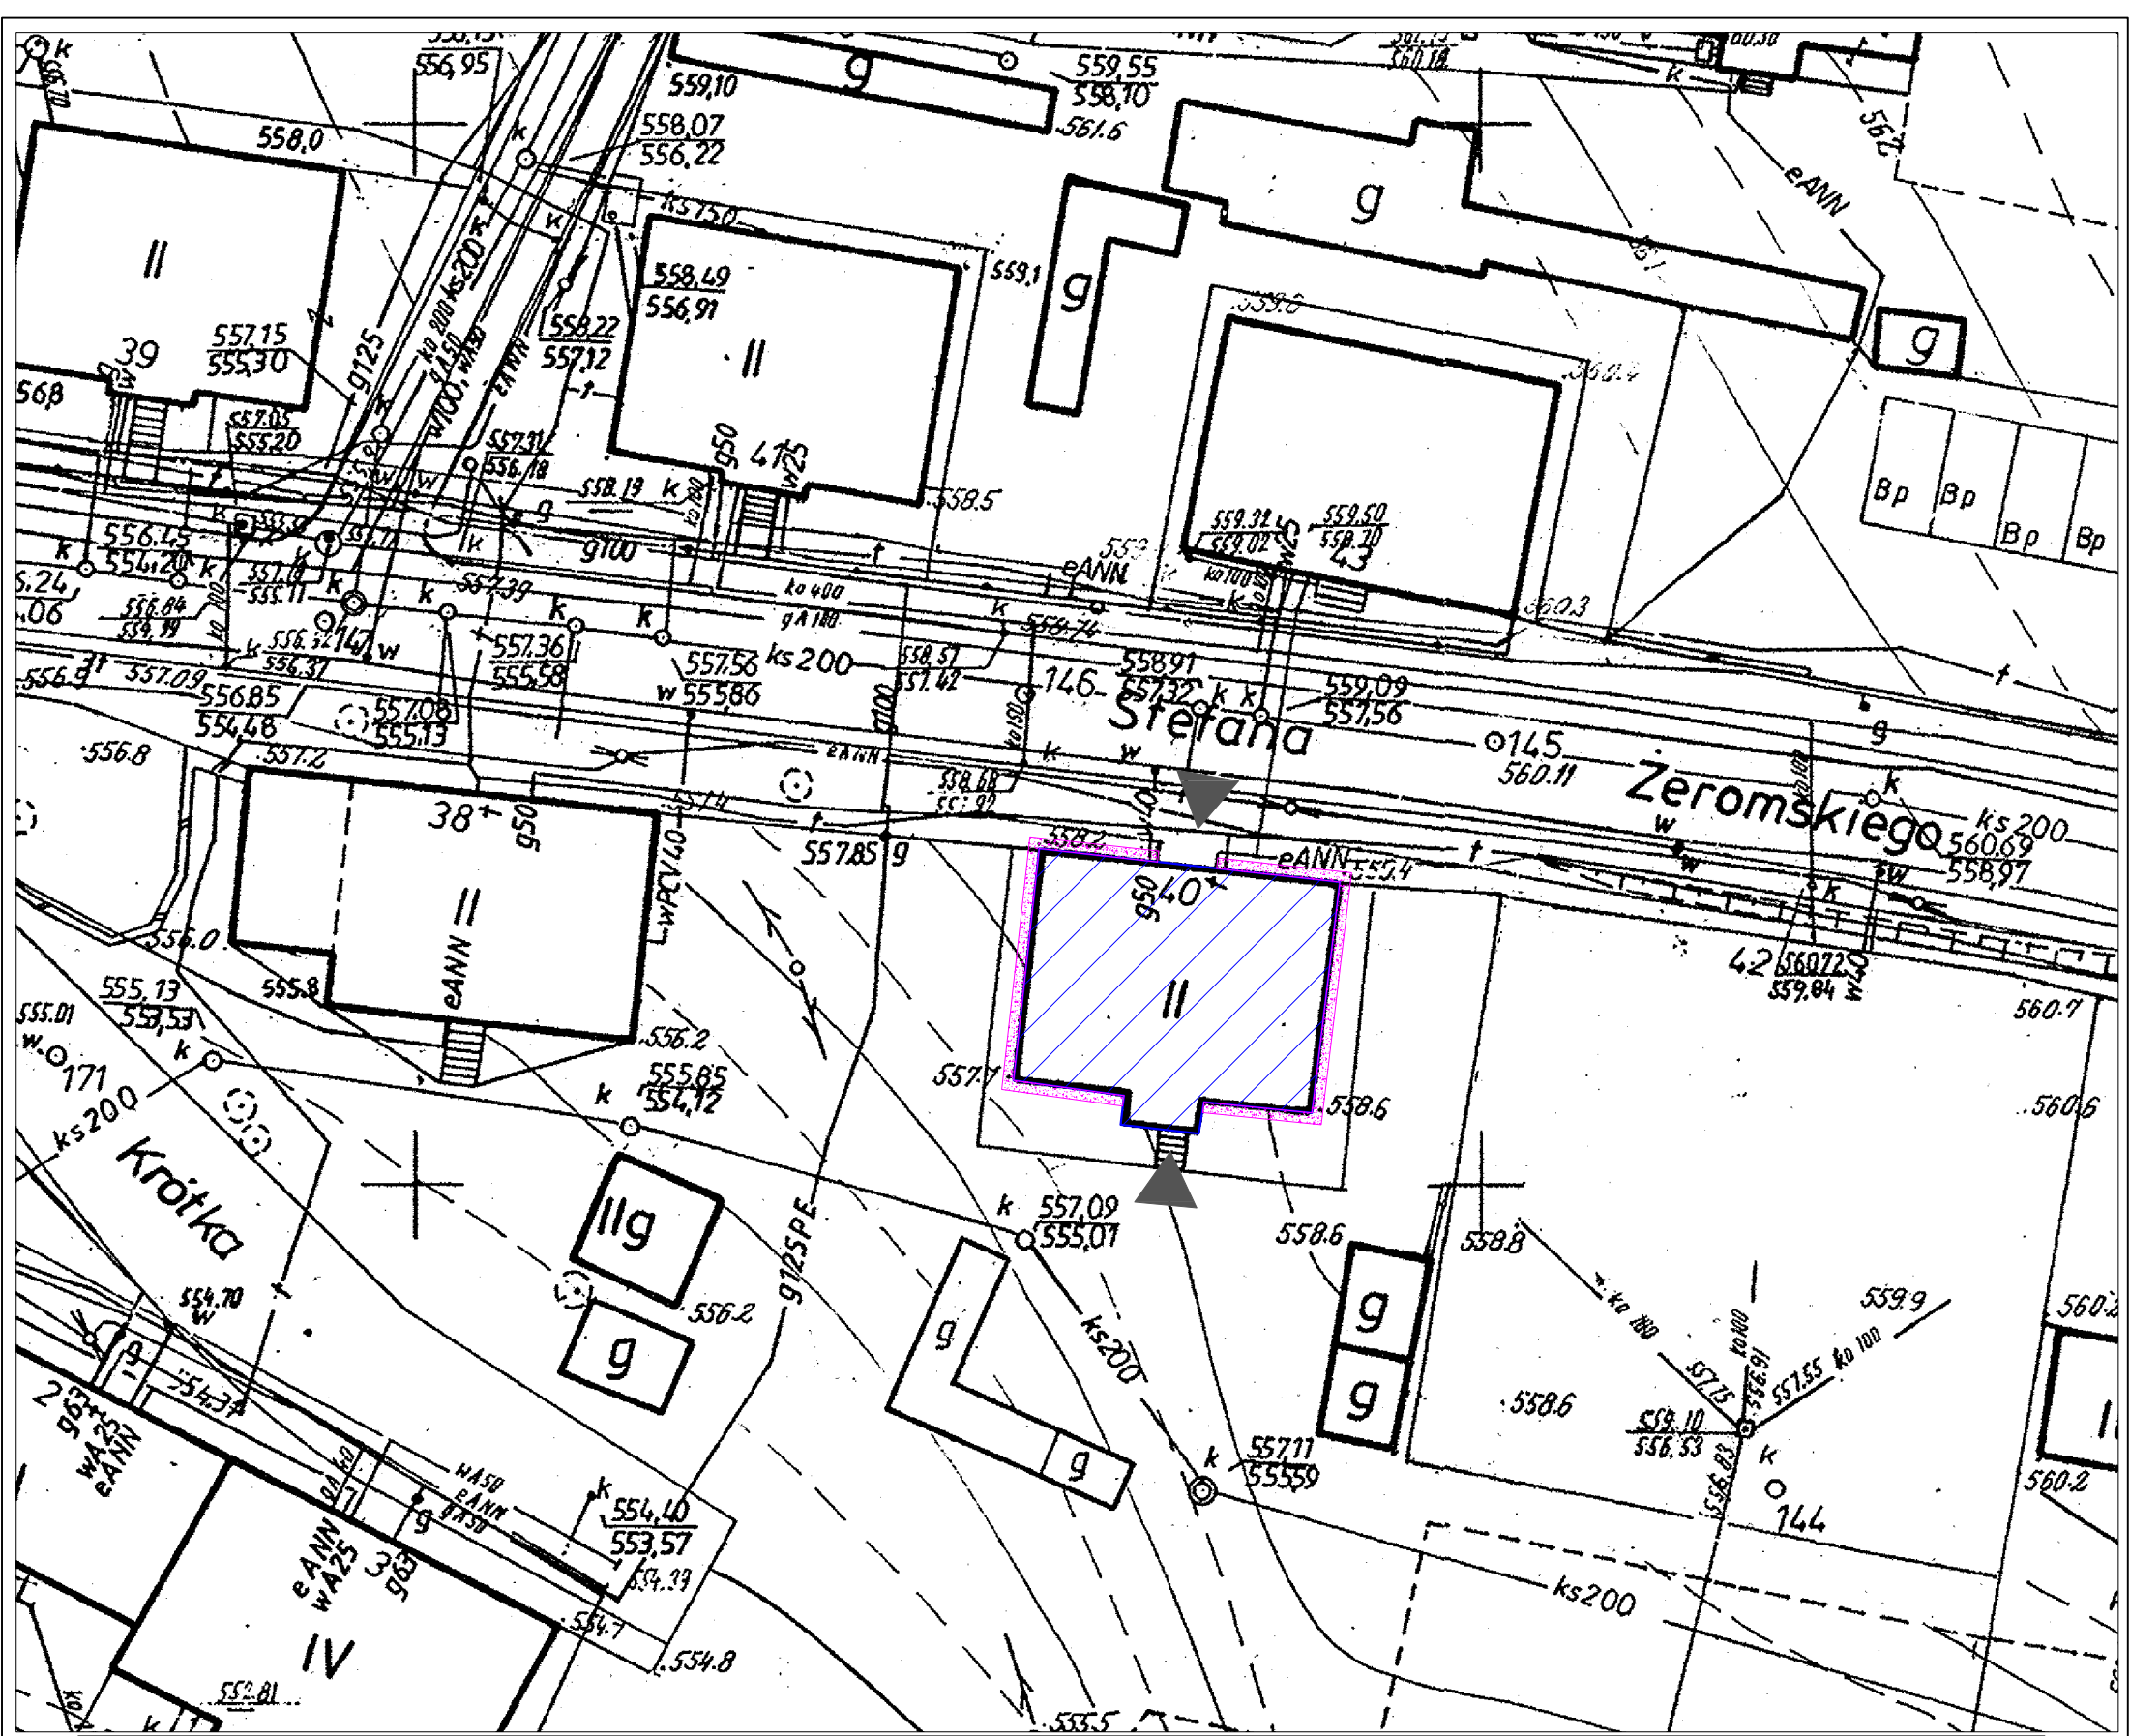


462.343.1042
1:500

MAPA ZASADNICZA
Założona w r. 1981 przez
**OKRĘGOWE PRZEDSIĘBIORSTWO GEODEZYJNO-
KARTOGRAFICZNE WE WROCŁAWIU**

Kierownik Zakładu Specjalista DNI OR Dyrektor d/s Produkcji
[Signature] *[Signature]* *[Signature]*
mgr inż. Z. Radomiński H. Pawłowska inż. M. Kwiatkowski

LEGENDA:

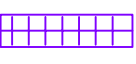-  – Budynek objęty opracowaniem
-  – Wejścia do budynku
-  – Projektowana paska zwirowa
-  – Odwodnienie powierzchniowe



**Przedsiębiorstwo "INWESTBUD" Sp. z o.o.,
58-306 Wałbrzych, ul. Jaworowa 15a**

Projektant:	mgr inż. Jacek Stasiak 264/DOŚ/10	Data: 09.2015r.
		Stadium: PW
Temat:	Remont budynku zlokalizowanego przy ul. Jeromskiego 40 w Boguszu-Gorcach	Skala: 1:100
Inwestor:	Gmina Boguszu-Gorce Pl. Odrodzenia 58-370 Boguszu Gorce	Nr rys.: 1
Tytuł rys.:	PLAN SYTUACYJNY	

Zastrzega się wszelkie prawa wynikające z Ustawy o prawie autorskim. Rysunek niniejszy nie może być w całości lub w części przerysowany, uzupełniony lub odstąpiony komukolwiek, bez pisemnej zgody firmy projektowej