



DOCIEPLENIE STROPU NAD OSTATNIĄ KONDYGNACJĄ UŻYTKOWĄ

- plyty DSB 25mm
- paroizolacja
- belki stropowe
- wetna mineralna 20cm
- paroizolacja
- deskowanie istniejące
- tynek istniejący

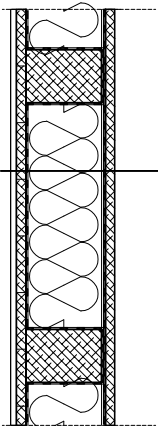

DETAL B

DOCIEPLENIE DACHU SKOŚLNEGO

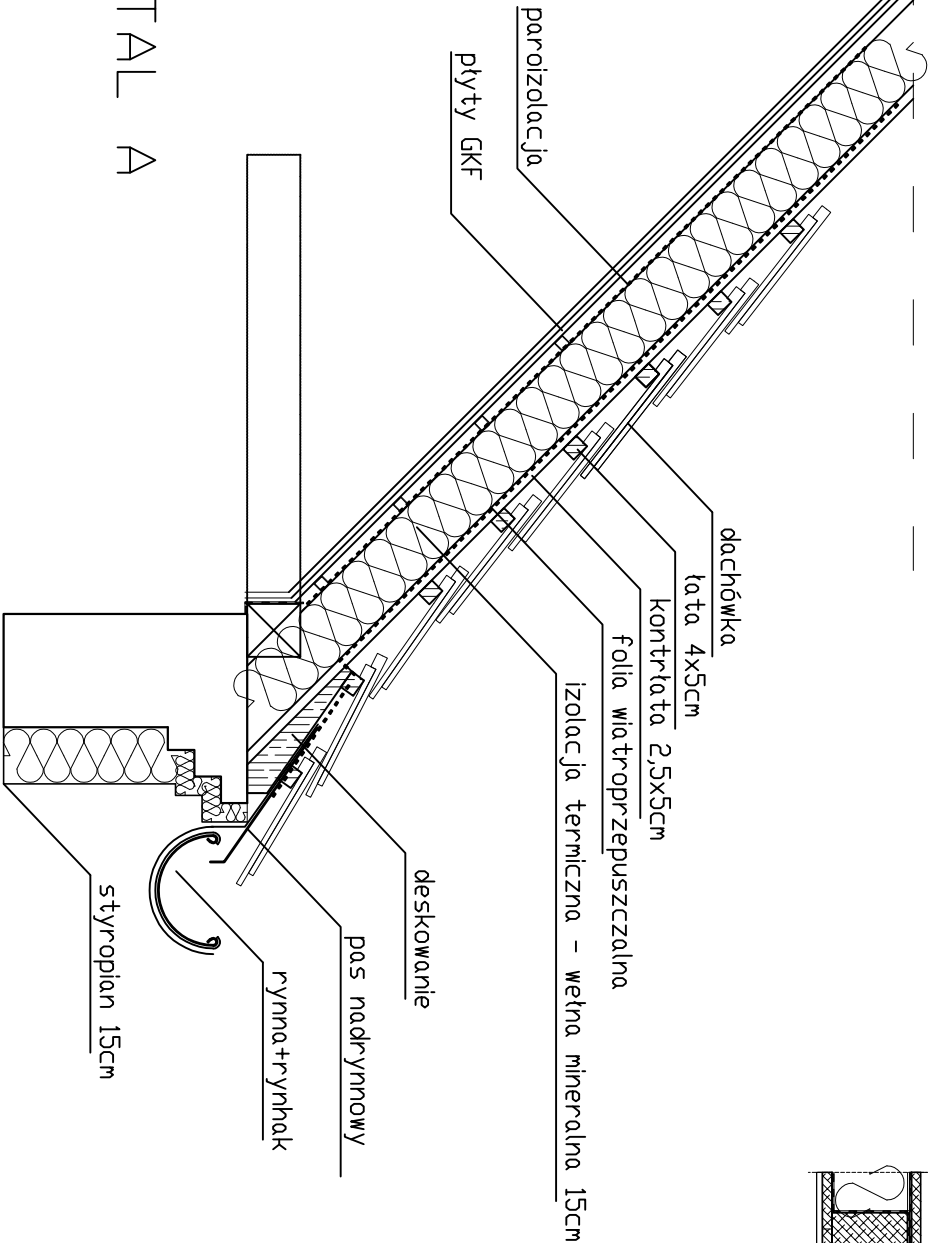

DETAL A

UWAGI
- obudować płytami gipsowymi (< 2x GKF)
tam gdzie od wewnątrz widoczne są
gole krokwie



Przedsiębiorstwo "INWESTBUD" Sp. z o.o.,
58-306 Wałbrzych, ul. Jaworowa 15a

Projektant:	mgr inż. Jacek Stasiak	Data: 09.2015r.	
	264/DOŚ/10	Stadium: PW	
Temat:	Remont budynku zlokalizowanego przy ul. Żeromskiego 40 w Boguszowie-Górcach		Skala: 1:20
Inwestor:	Gmina Boguszków–Gorce Pl. Odrodzenia 58–370 Boguszków Gorce		Nr rys.: 13
Tytuł rys.:	REMONT DACHU – DETAL A I B		

Zastrzegam sobie wszelkie prawa wynikające z Ustawy o prawie autorskim. Rysunek niniejszy nie może być w całości lub w części przesyłany, uzupełniany lub odtworzony komputernie, bez pisemnej zgody firmy projektowej