


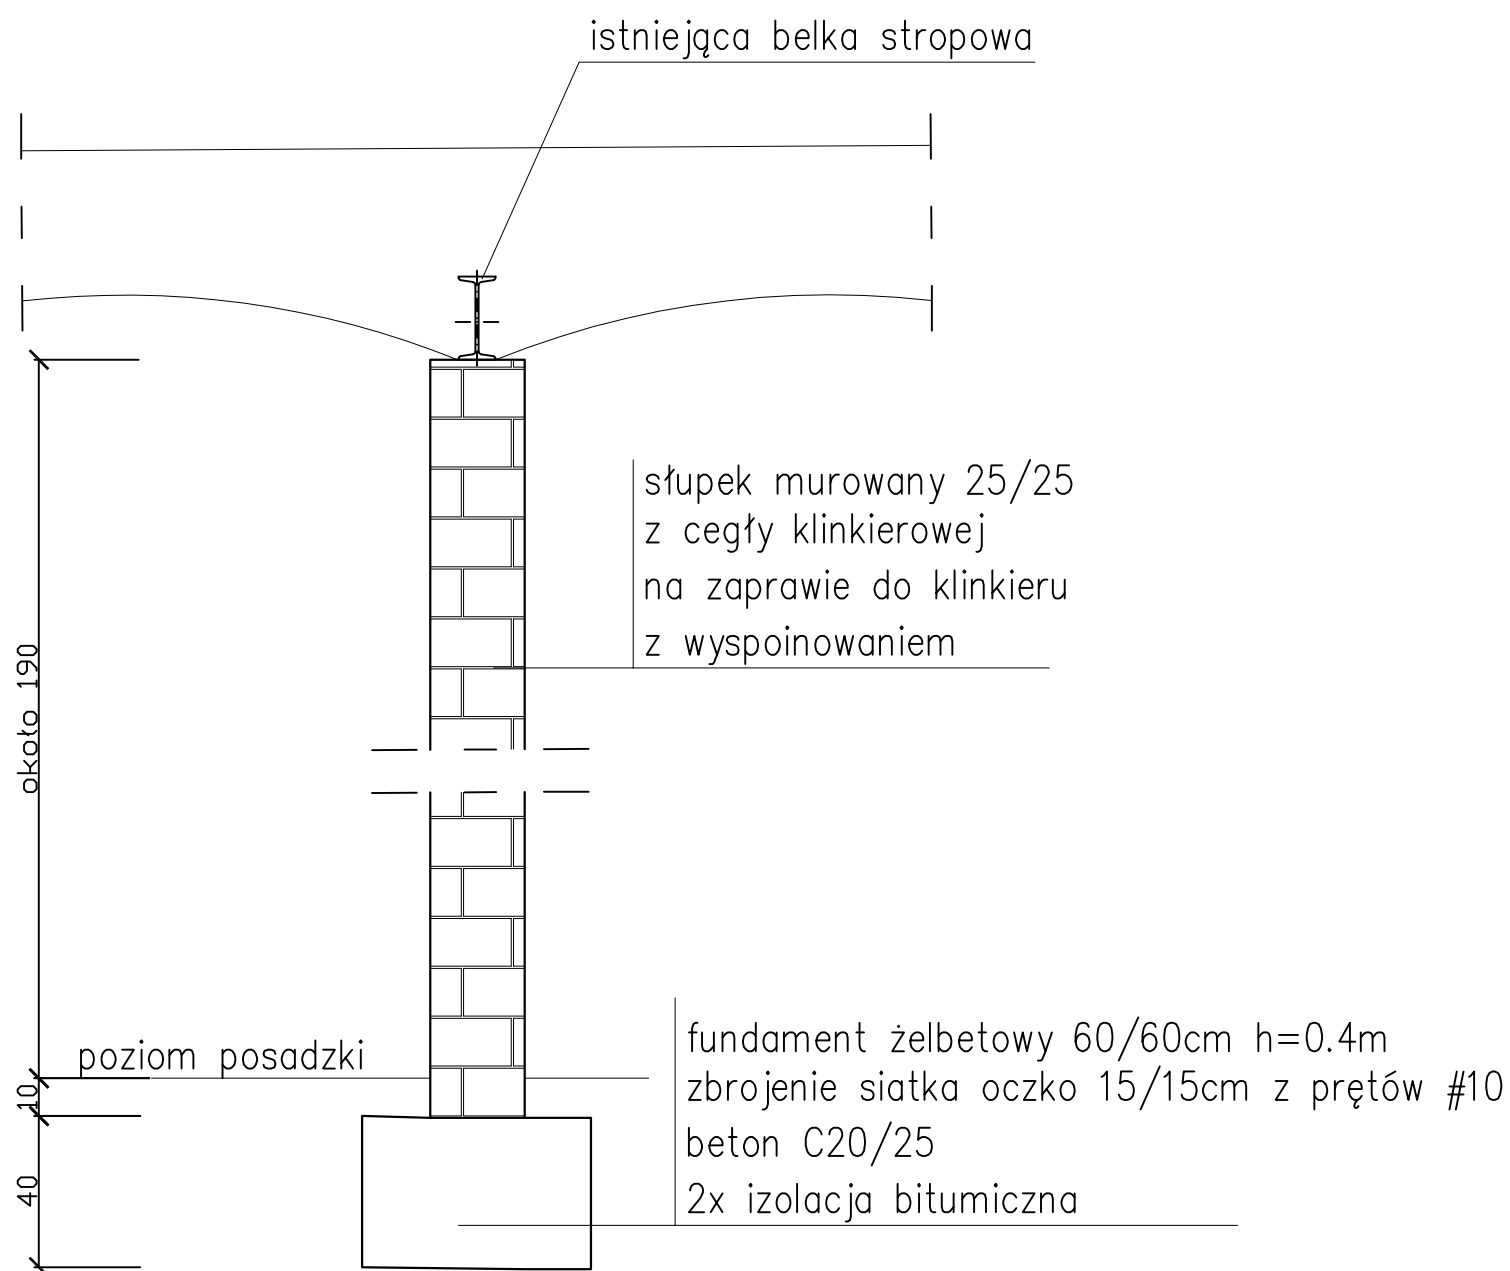

		Przedsiębiorstwo "INWESTBUD" Sp. z o.o., 58-306 Wałbrzych, ul. Jaworowa 15a	
Projektant:	mgr inż. Jacek Stasiak 264/DOŚ/10		Data: 09.2015r.
			Stadium: PW
Temat:	Remont budynku zlokalizowanego przy ul. Żeromskiego 40 w Boguszowie-Gorcach		Skala: 1:25
Inwestor:	Gmina Boguszów-Gorce Pl. Odrodzenia 58-370 Boguszów Gorce		Nr rys.: 18
Tytuł rys.:	SZCZEGÓŁ SŁUPKA DO PODPARCIA STROPU		
Zastrzega się wszelkie prawa wynikające z Ustawy o prawie autorskim. Rysunek niniejszy nie może być w całości lub w części przerysowany, uzupełniony lub odstąpiony komukolwiek, bez pisemnej zgody firmy projektowej			