



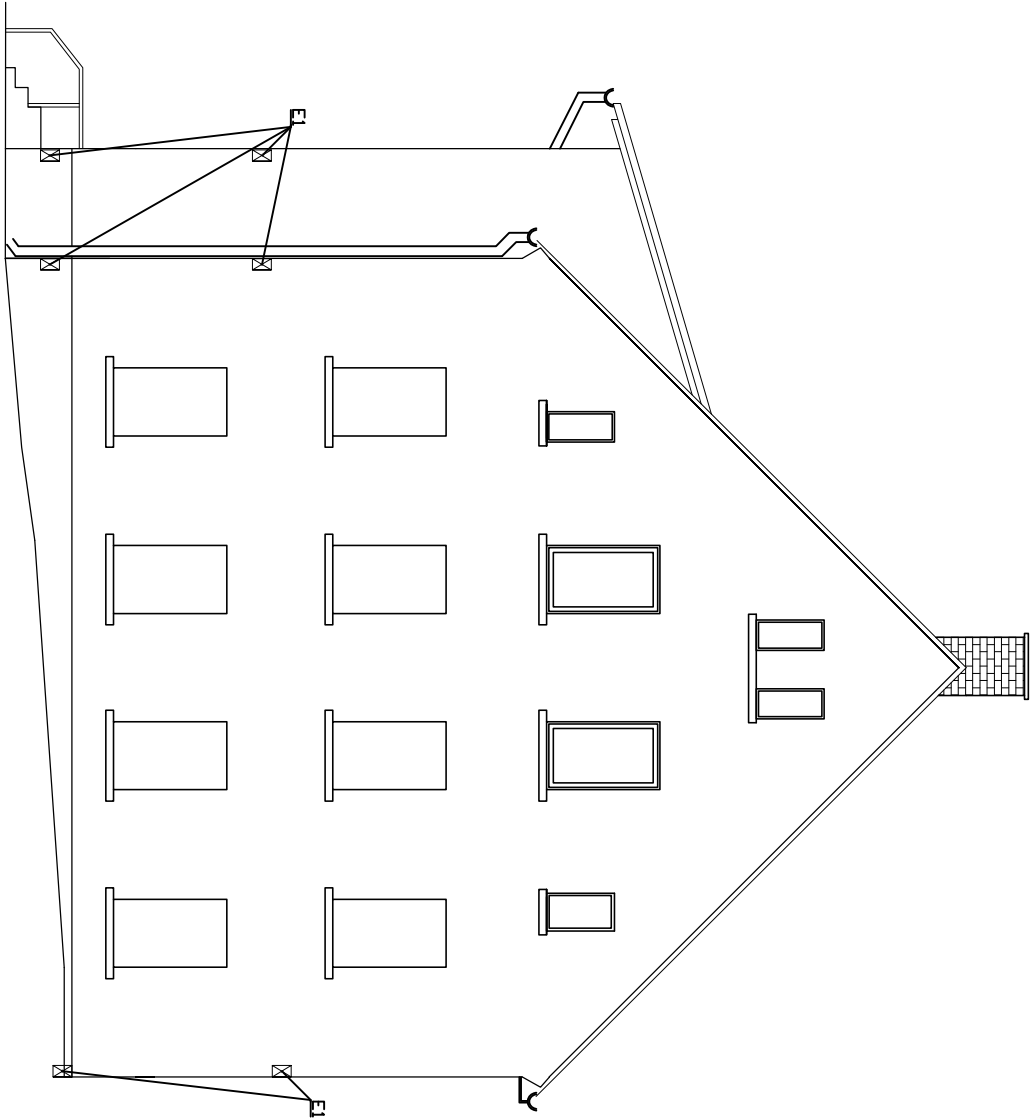

ELEWACJA BOCZNA

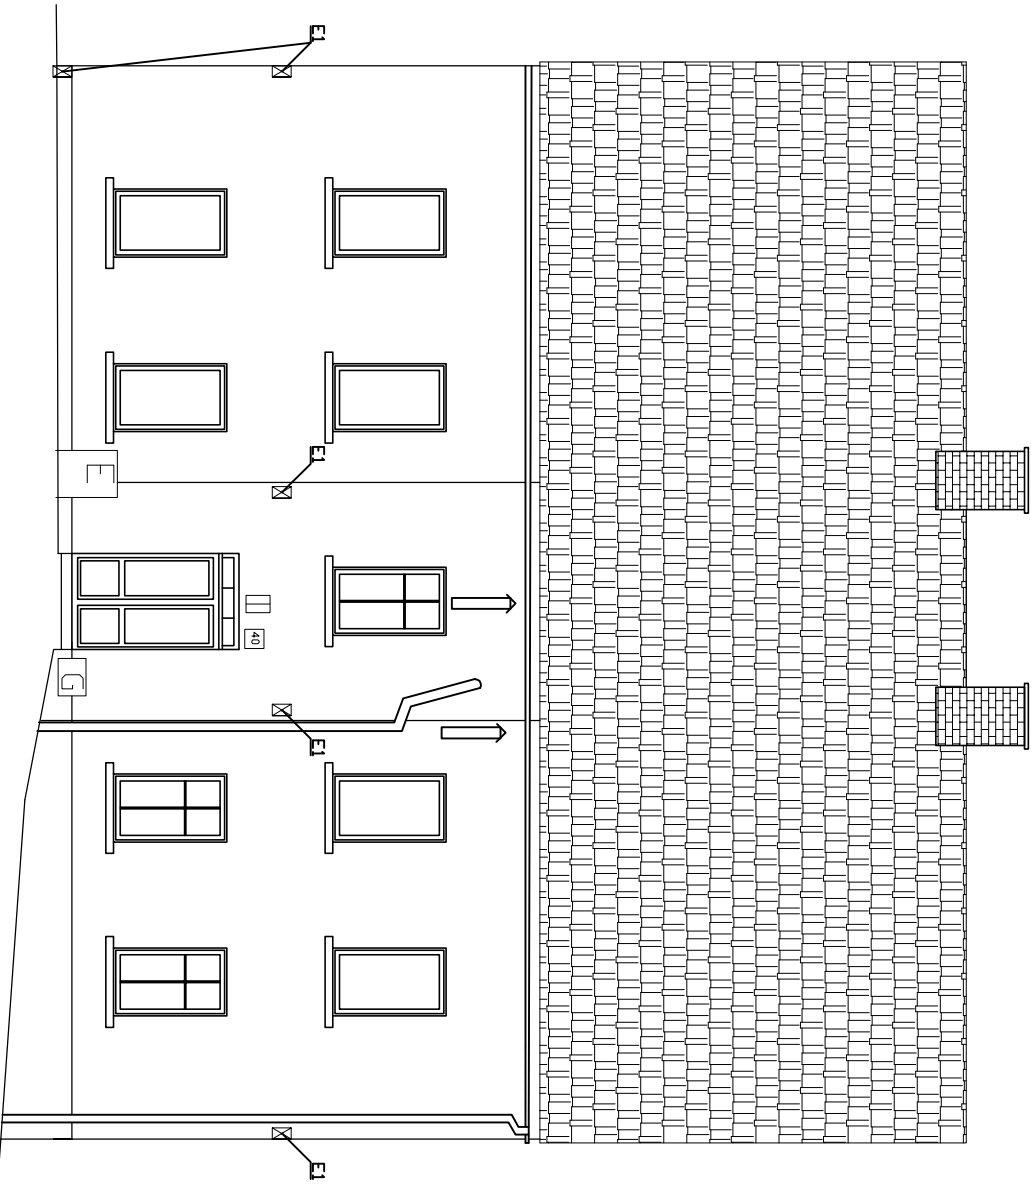

ELEWACJA FRONTOWA

E1 Elementy stalowe wyczyćć wg. opisu technicznego

UWAGI:

Cała stolarka okienna do wymiany
Drzwi wejściowe do wymiany

		Przedsiębiorstwo "INWESTBUD" Sp. z o.o., 58-306 Walbrzych, ul. Jaworowa 15a	
---	--	--	--

Projektant:	mgr inż. Jacek Stasiak 264/DOŚ/10	Data: 09.2015r.	
		Stadium: PW	
Temat:	Remont budynku zlokalizowanego przy ul. Żeromskiego 40 w Boguszowie-Gorcach	Skala: 1:100	
Inwestor:	Gmina Boguszków-Gorce Pl. Odrodzenia 58-370 Boguszków Gorce	Nr rys.:	
Tytuł rys.:	ELEWACJA FRONTOWA I BOCZNA	2	

Zastrzega się wszelkie prawa wynikające z Ustawy o prawie autorskim. Rysunek niniejszy nie może być w całości lub w części przetwarzany, uzupełniany lub odtwarzany komputernie, bez pisemnej zgody firmy projektowej