


1 słupek 24/24cm
muruwany z cegły klinkierowej
wykonać wg rysunku szczegółowego

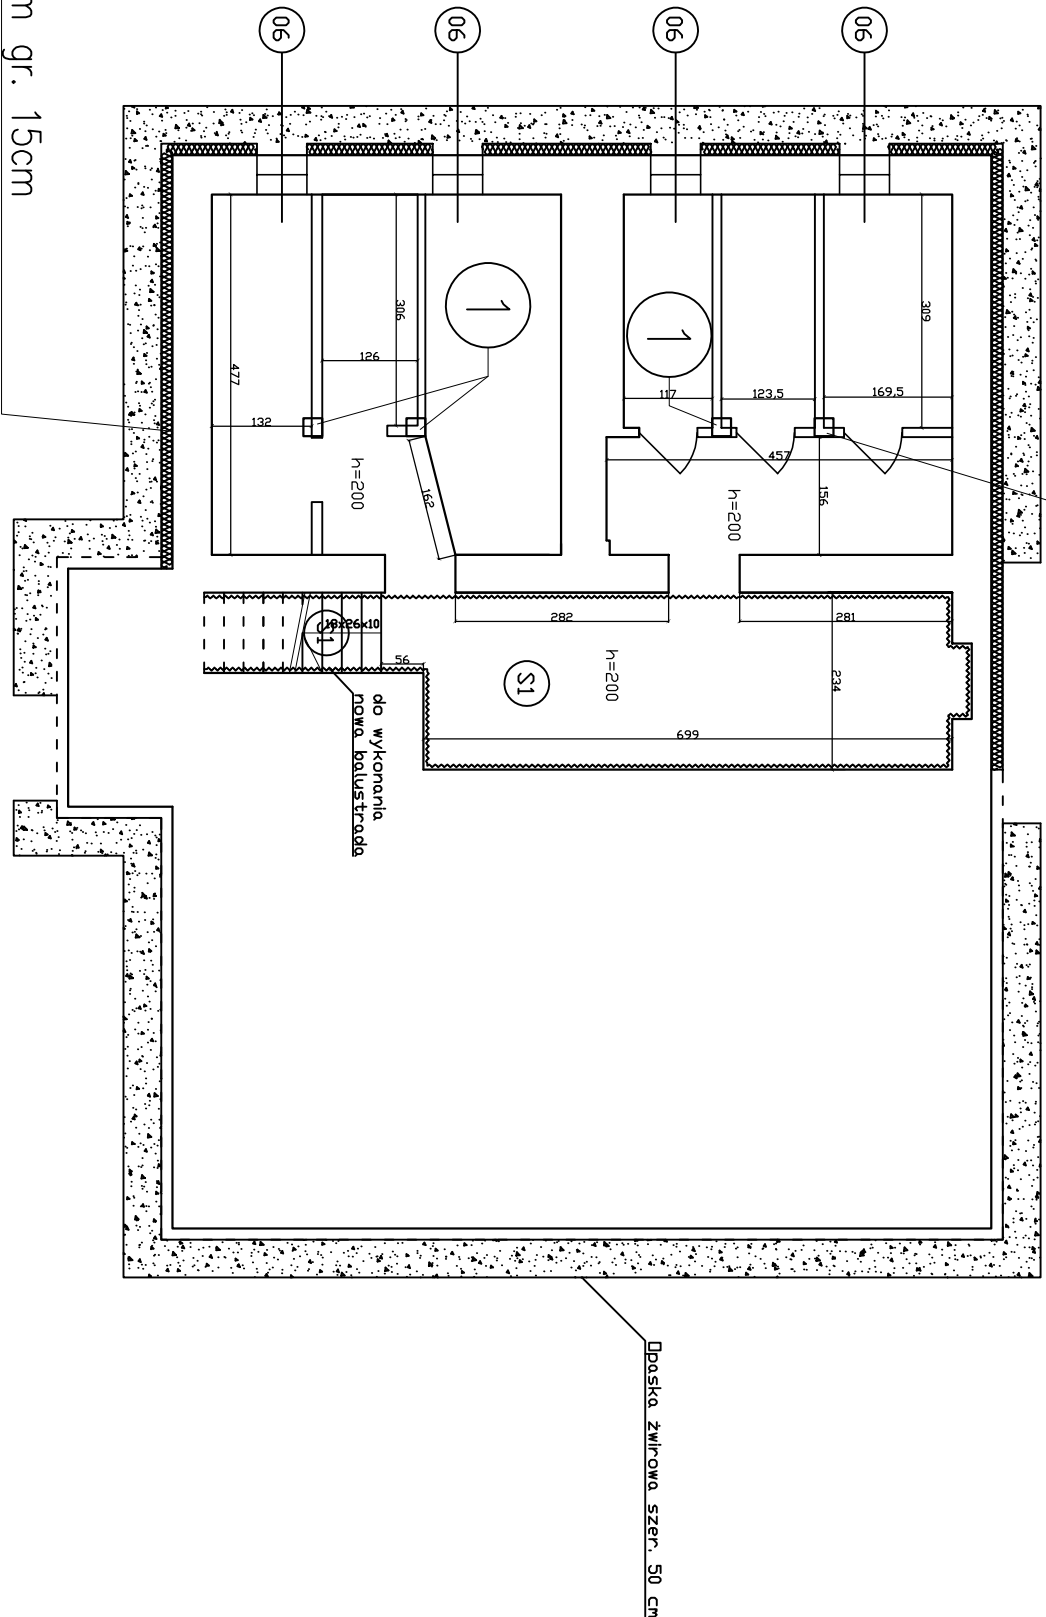

izolacja styrodurem gr. 15cm
na całą wysokość ściany fundamentowej
izolację wykonać wg rysunku szczegółowego

(S1) Płytki gres

~~~~~ Na całej powierzchni ścian i sufitów  
tynki do wymlany, gruntowanie i malowanie

UWAGI:

Docieplenie ścian zewnętrznych niepodwiniżonych  
do 100 cm pod powierzchnią terenu  
styrodurem o grubości 15cm powyżej jak ściane zewnętrzne

|                                                                                     |  |                                                                                |  |
|-------------------------------------------------------------------------------------|--|--------------------------------------------------------------------------------|--|
|  |  | Przedsiębiorstwo "INWESTBUD" Sp. z o.o.,<br>58-306 Walbrzych, ul. Jaworowa 15a |  |
|-------------------------------------------------------------------------------------|--|--------------------------------------------------------------------------------|--|

|             |                                                                                |           |  |
|-------------|--------------------------------------------------------------------------------|-----------|--|
| Projektant: | mgr inż. Jacek Stasiak                                                         | Data:     |  |
|             | 264/D05/10                                                                     | 09.2015r. |  |
|             |                                                                                | Stadium:  |  |
|             |                                                                                | PW        |  |
| Temat:      | Remont budynku zlokalizowanego przy ul. Żeromskiego 40 w<br>Boguszowie-Górcach | Skala:    |  |
| Inwestor:   | Gmina Boguszków-Gorce Pl. Odrodzenia<br>58-370 Boguszków Gorce                 | 1:100     |  |
| Tytuł rys.: | RZUT PIWNICY                                                                   | Nr rys.:  |  |
|             |                                                                                | 4         |  |

Załączono się wszelkie prawa wynikające z Ustawy o prawie autorskim. Rysunek niniejszy nie może być  
w całości lub w części przetwarzany, uzupełniany lub odtworzony komputernie, bez pisemnej zgody firmy projektowej