


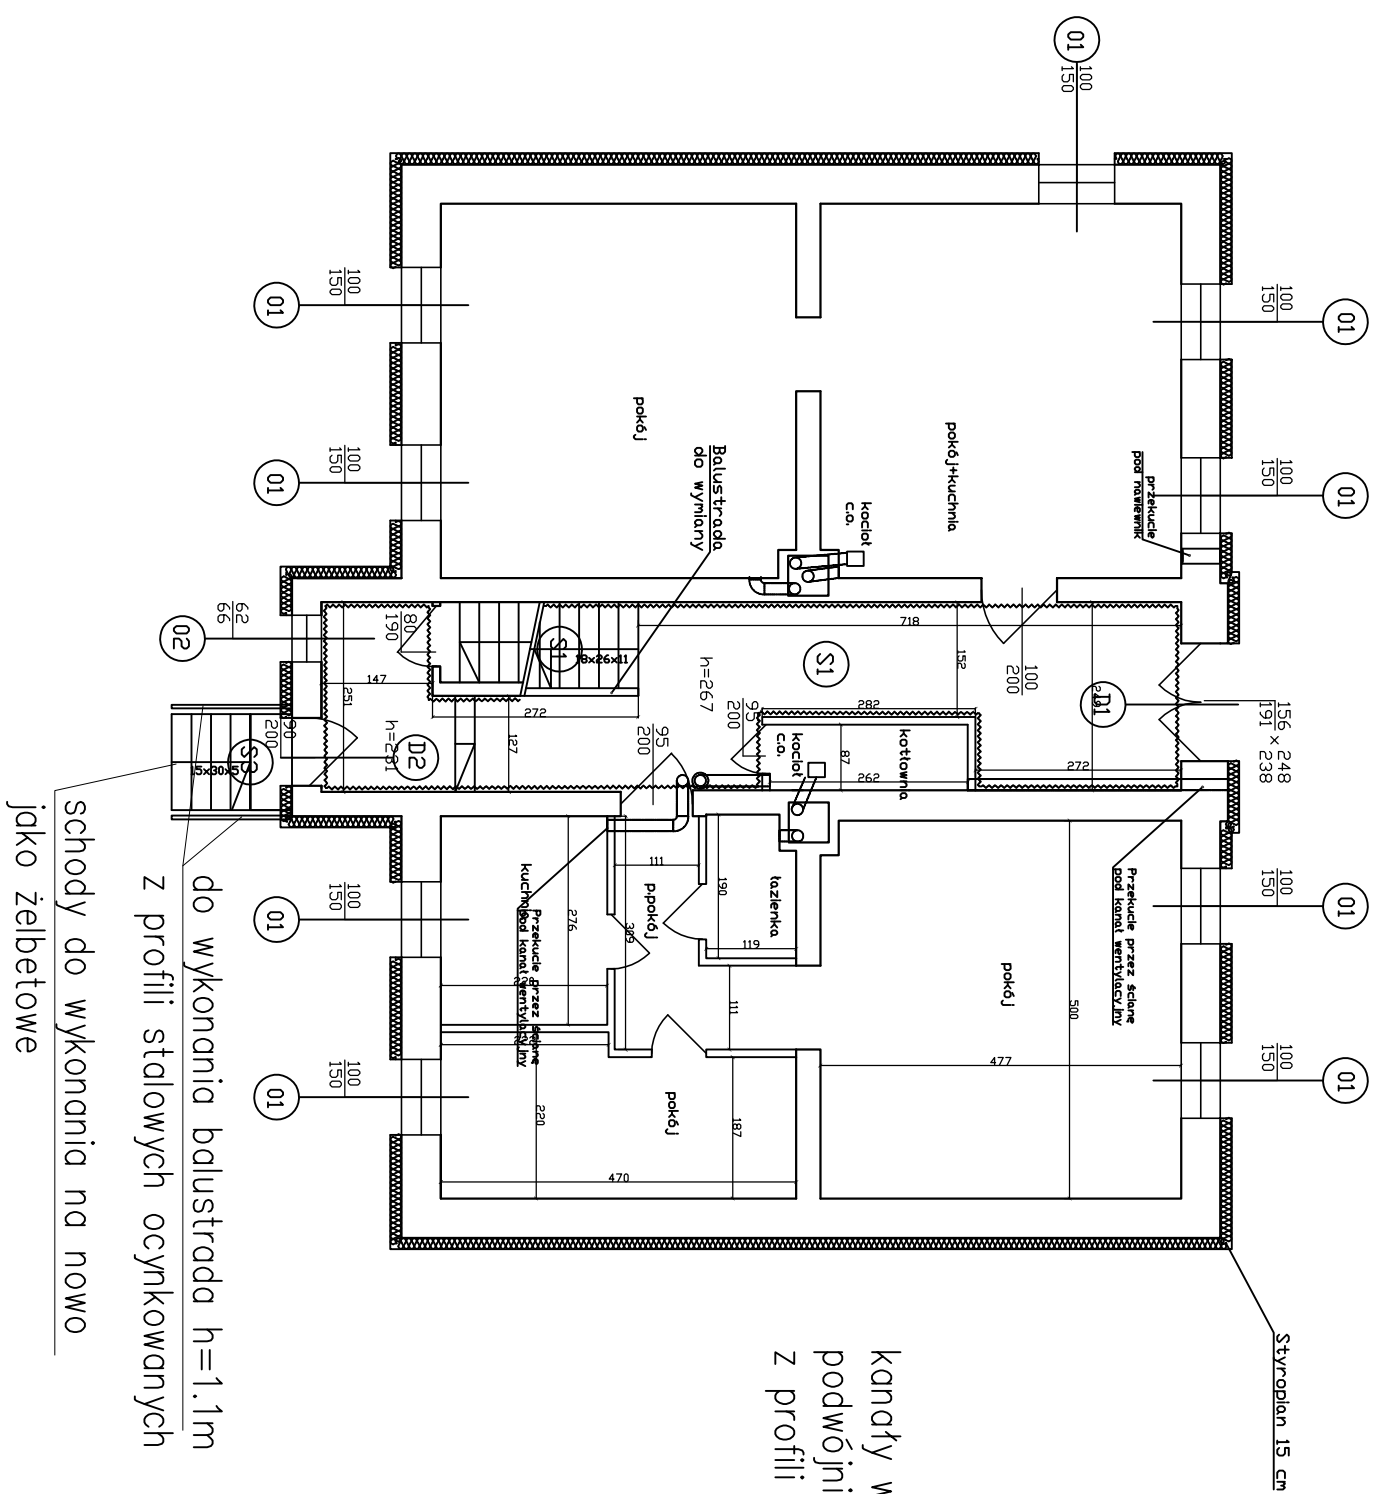

- S1 Płytki gres
 S3 Płytki klinkierowe

~~~~~ Na całej powierzchni ścian i sufitów  
tylni do wymiary, gruntuowanie i malowanie

|                                                                                     |                                                                             |   |  |
|-------------------------------------------------------------------------------------|-----------------------------------------------------------------------------|---|--|
|  |                                                                             | <p align="center"><b>Przedsiębiorstwo "INWESTBUD" Sp. z o.o.,<br/>58-306 Walbrzych, ul. Jaworowa 15a</b></p> |  |
| Projektant:                                                                         | mgr inż. Jacek Stasiak<br>264/DOŚ/10                                        |   |  |
|                                                                                     |                                                                             |   |  |
| Temat:                                                                              | Remont budynku zlokalizowanego przy ul. Żeromskiego 40 w Bogusławie-Gorcach |   |  |
| Inwestor:                                                                           | Gmina Bogusław-Gorce Pl. Odrodzenia 58-370 Bogusław Gorce                   |   |  |
| Tytuł rys.:                                                                         | RZUT PARTERU                                                                |   |  |
|                                                                                     |                                                                             | Data:<br>09.2015r.                                                                                           |  |
|                                                                                     |                                                                             | Stadium:<br>PW                                                                                               |  |
|                                                                                     |                                                                             | Skala:<br>1:100                                                                                              |  |
|                                                                                     |                                                                             | Nr rys.:   |  |
|                                                                                     |                                                                             | 5   |  |