


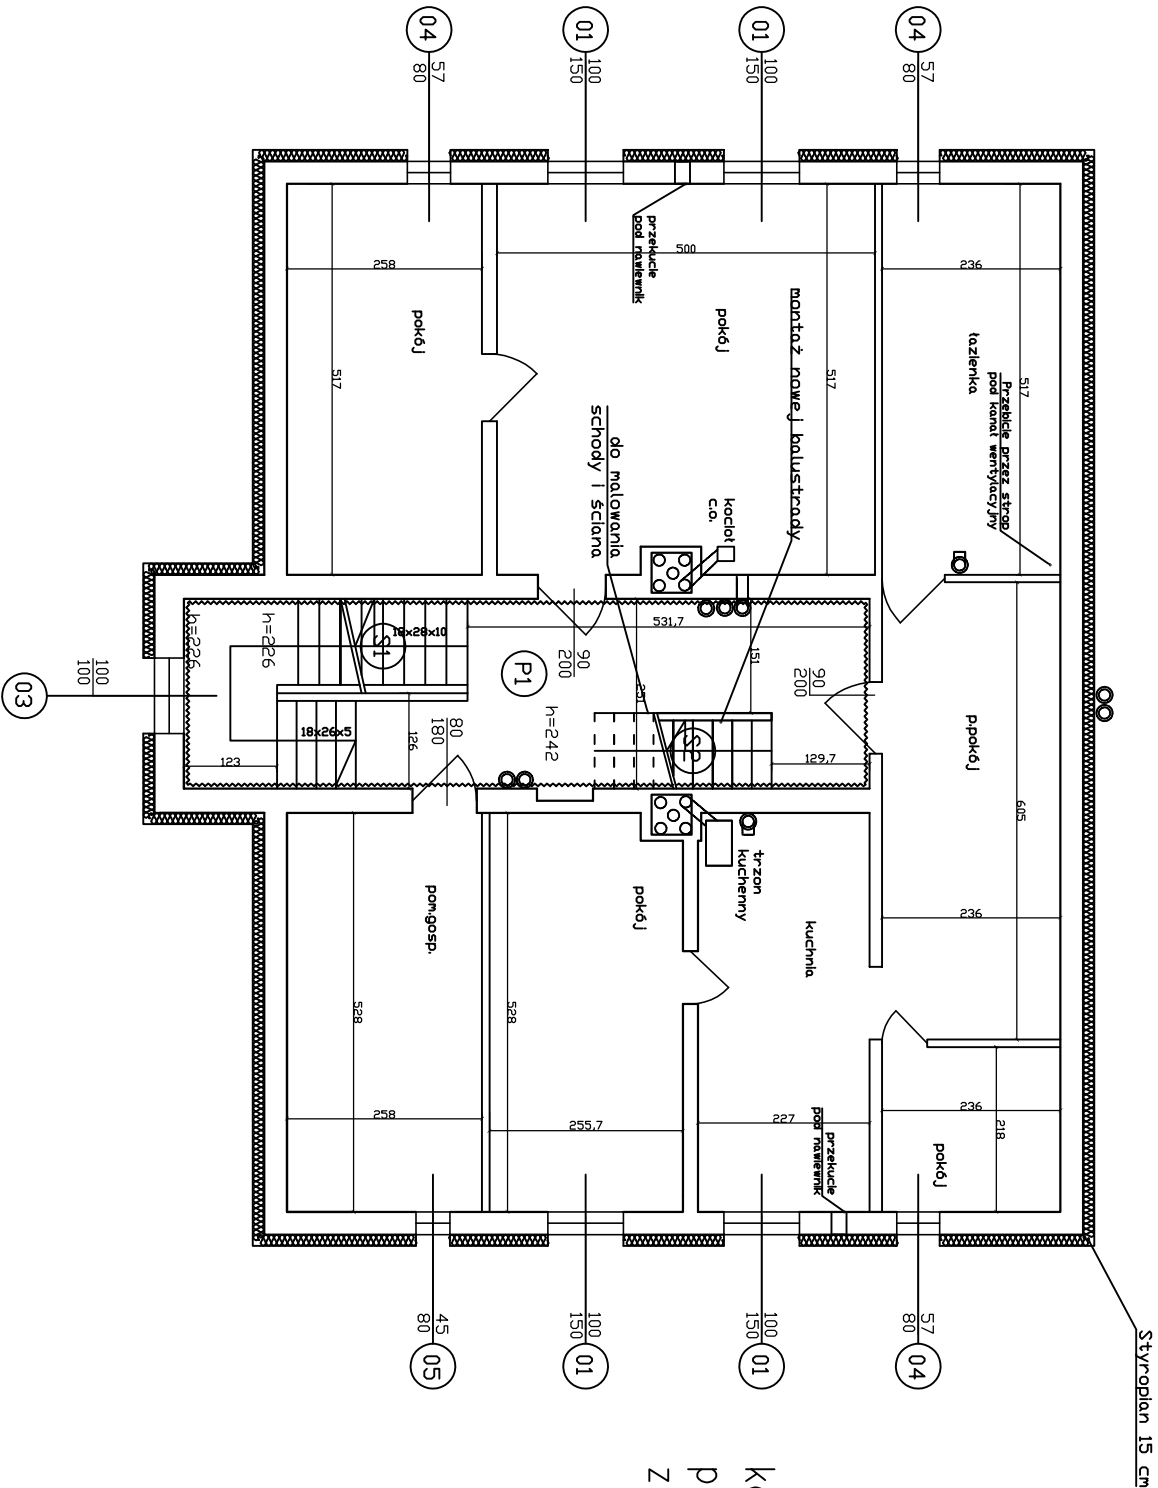

kanały wentylacyjne zabudować
podójnie płytą GKF na ruszcie
z profili zimnogiętych ocynkowanych

P1 Nawierzchnia z heterogenicznej wykładziny winylowej

S1 Płytki gres

~~~~~ Na całej powierzchni ścian i sufitów  
tynki do wymiany, gruntowanie i malowanie

|  |  |                                                                                |  |
|--|--|--------------------------------------------------------------------------------|--|
|  |  | Przedsiębiorstwo "INWESTBUD" Sp. z o.o.,<br>58-306 Walbrzych, ul. Jaworowa 15a |  |
|--|--|--------------------------------------------------------------------------------|--|

|             |                                                                                |           |  |
|-------------|--------------------------------------------------------------------------------|-----------|--|
| Projektant: | mgr inż. Jacek Stasiak                                                         | Data:     |  |
|             | 264/D05/10                                                                     | 09.2015r. |  |
|             |                                                                                | Stadium:  |  |
|             |                                                                                | PW        |  |
| Temat:      | Remont budynku zlokalizowanego przy ul. Żeromskiego 40 w<br>Boguszowie-Górcach | Skala:    |  |
|             |                                                                                | 1:100     |  |
| Inwestor:   | Gmina Boguszków—Gorce Pl. Odrodzenia<br>58-370 Boguszków Gorce                 | Nr rys.:  |  |
|             |                                                                                | 7         |  |
| Tytuł rys.: | RZUT PIĘTRA II                                                                 |           |  |

Zastrzega się wszelkie prawa wynikające z Ustawy o prawie autorskim. Rysunek niniejszy nie może być  
w całości lub w części przerysowany, uzupełniany lub odtworzony komputernie, bez pisemnej zgody firmy projektowej