


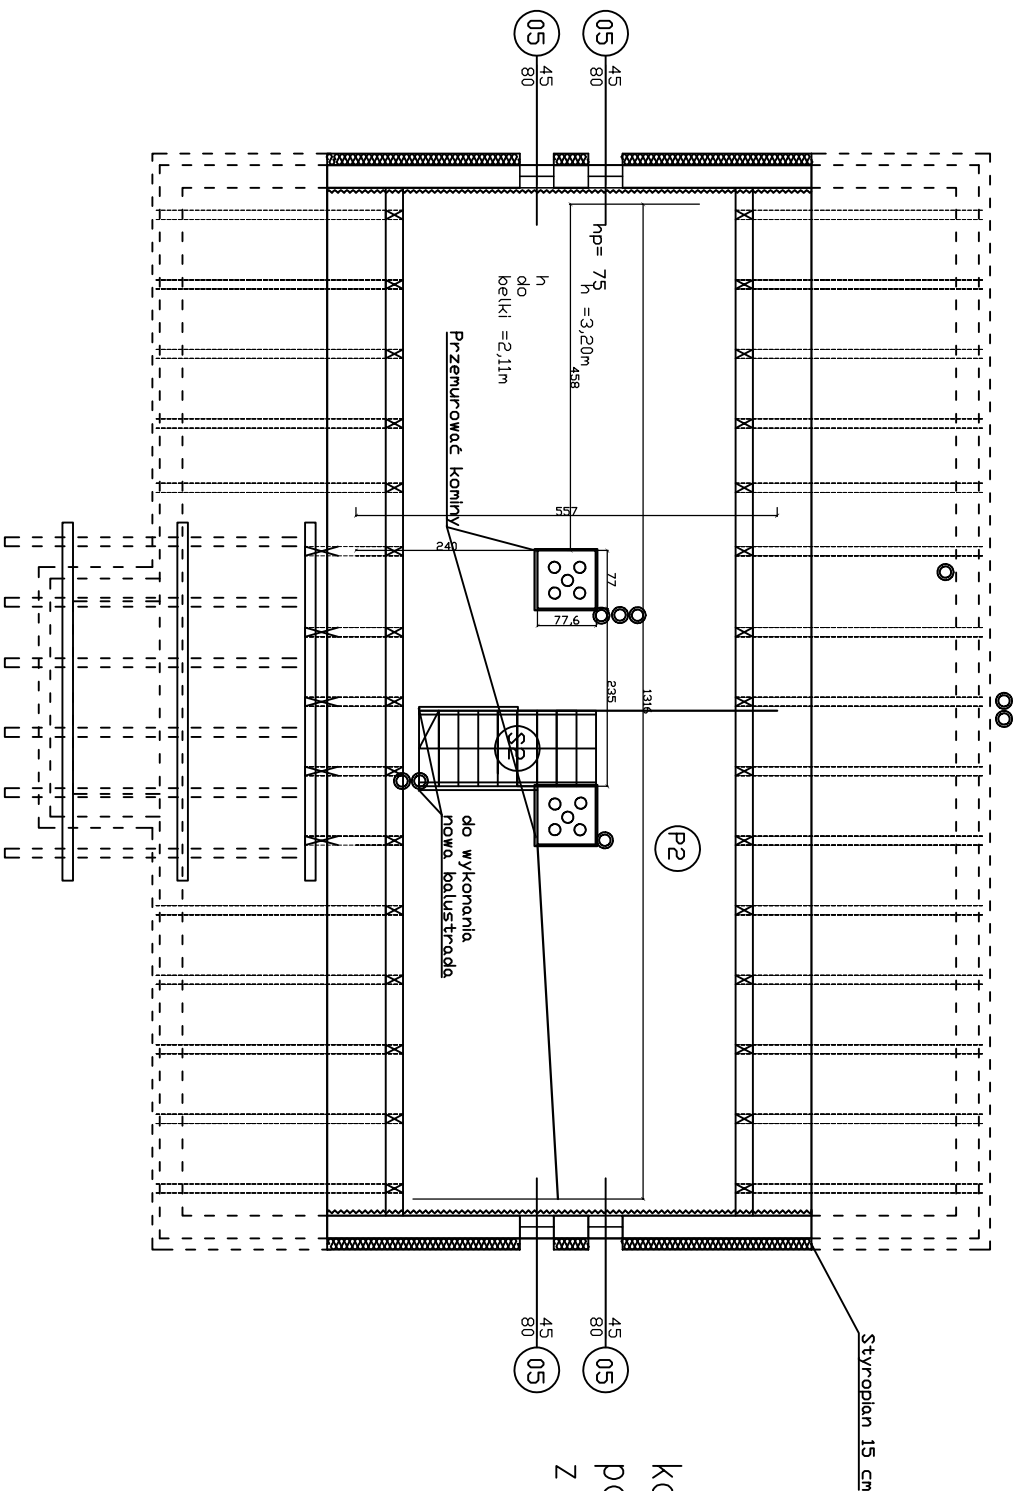

kanały wentylacyjne zabudować
podwójnie płytą GKF na ruszcie
z profili zimnogiętych ocynkowanych

- (P2) Nawierzchnia z płyty DSB
- (S2) Płyta DSB i nawierzchnia z heterogenicznej
wykładziny winylowej

~~~~~ Na całej powierzchni ścian i sufitów  
tynki do wymiany, gruntowanie i malowanie

UWAGI:  
Zerwać deski podłogowe i usunąć istniejący zużel.  
Docieplić wełną mineralną 20cm  
Usunąć istniejące stopnice drewniane,  
zastąpić płytą DSB i przykryć heterogeniczną  
wykładziną winylową.  
Wykładać na stopniach zabezpieczyć  
istwami metalowymi narożnikowymi.

|  |  |                                                                                |  |
|--|--|--------------------------------------------------------------------------------|--|
|  |  | Przedsiębiorstwo "INWESTBUD" Sp. z o.o.,<br>58-306 Walbrzych, ul. Jaworowa 15a |  |
|--|--|--------------------------------------------------------------------------------|--|

|             |                                                                                |           |  |
|-------------|--------------------------------------------------------------------------------|-----------|--|
| Projektant: | mgr inż. Jacek Stasiak                                                         | Data:     |  |
|             | 264/D05/10                                                                     | 09.2015r. |  |
|             |                                                                                | Stadium:  |  |
|             |                                                                                | PW        |  |
| Temat:      | Remont budynku zlokalizowanego przy ul. Żeromskiego 40 w<br>Boguszowie-Gorcach | Skala:    |  |
| Investor:   | Gmina Boguszków-Gorce Pl. Odrodzenia<br>58-370 Boguszków Gorce                 | 1:100     |  |
| Tytuł rys.: | RZUT WIEŻBY DACHOWEJ                                                           | Nr rys.:  |  |
|             |                                                                                | 8         |  |

Zastrzega się wszelkie prawa wynikające z Ustawy o prawie autorskim. Rysunek niniejszy nie może być  
w całości lub w części przetwarzany, uzupełniany lub odtworzony komputernie, bez pisemnej zgody firmy projektowej