


SCHEMAT ZASILANIA ELEKTRYCZNEGO

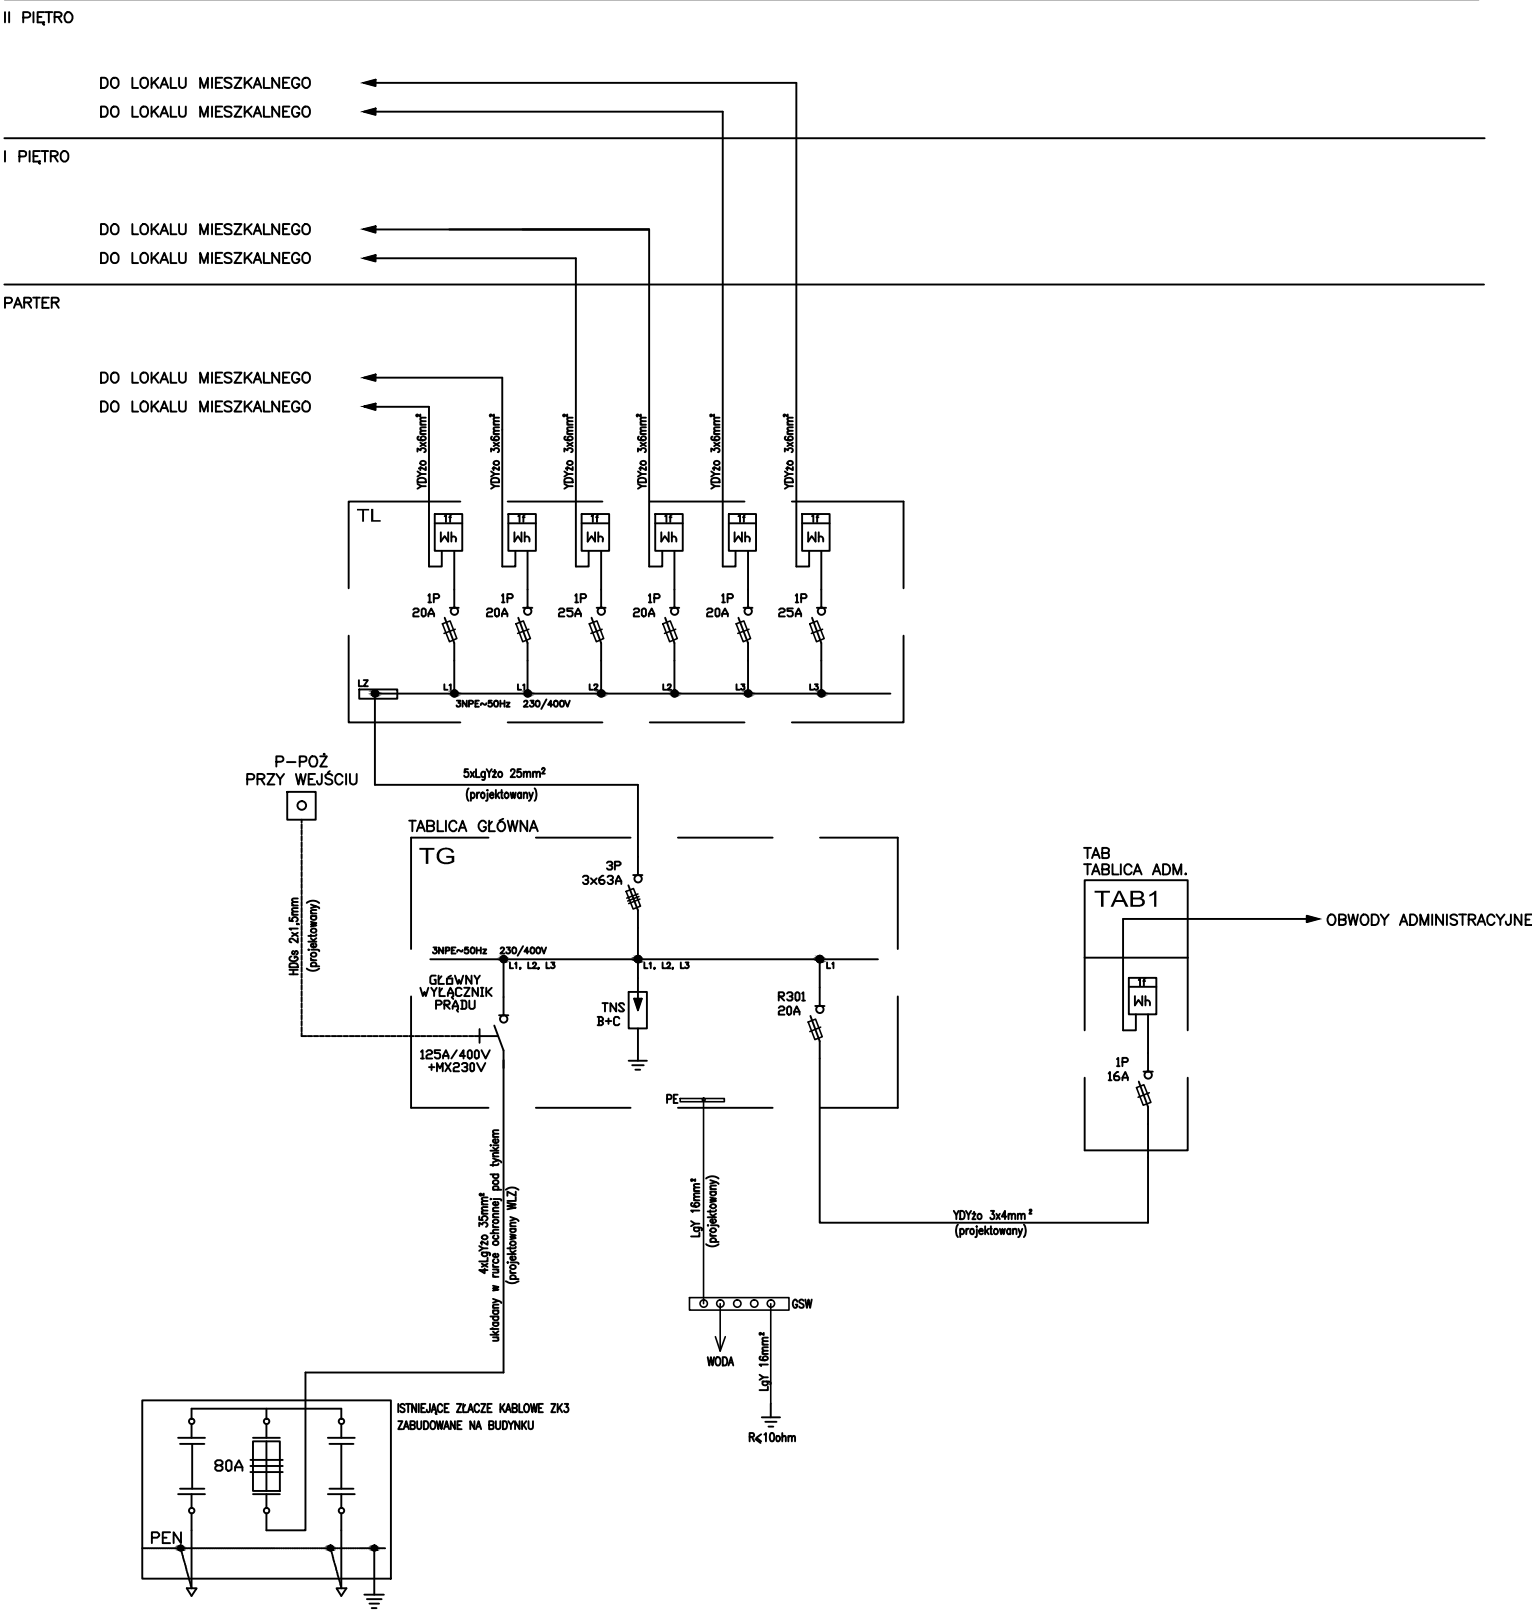

Przedsiębiorstwo "INWESTBUD" Sp. z o.o.,
58-306 Wałbrzych, ul. Jaworowa 15a

Projektant:	mgr inż. Krzysztof Leszczyński	Data:	08.2015r.
Temat:	Remont budynku zlokalizowanego przy ul. Żeromskiego 40 w Boguszowie-Gorcach	Stadium:	PW
Inwestor:	Gmina Miasto Boguszów-Gorce Plac Odrodzenia 1; 58-370 Boguszów-Gorce	Skala:	—
Tytuł rys.:	SCHEMAT ZASILANIA ELEKTRYCZNEGO	Nr rys.:	7/IE

Zastrzega się wszelkie prawa wynikające z Ustawy o prawie autorskim. Rysunek niniejszy nie może być w całości lub w części przysyłany, uzupełniany lub odstąpiony komukolwiek, bez pisemnej zgody firmy projektowej