


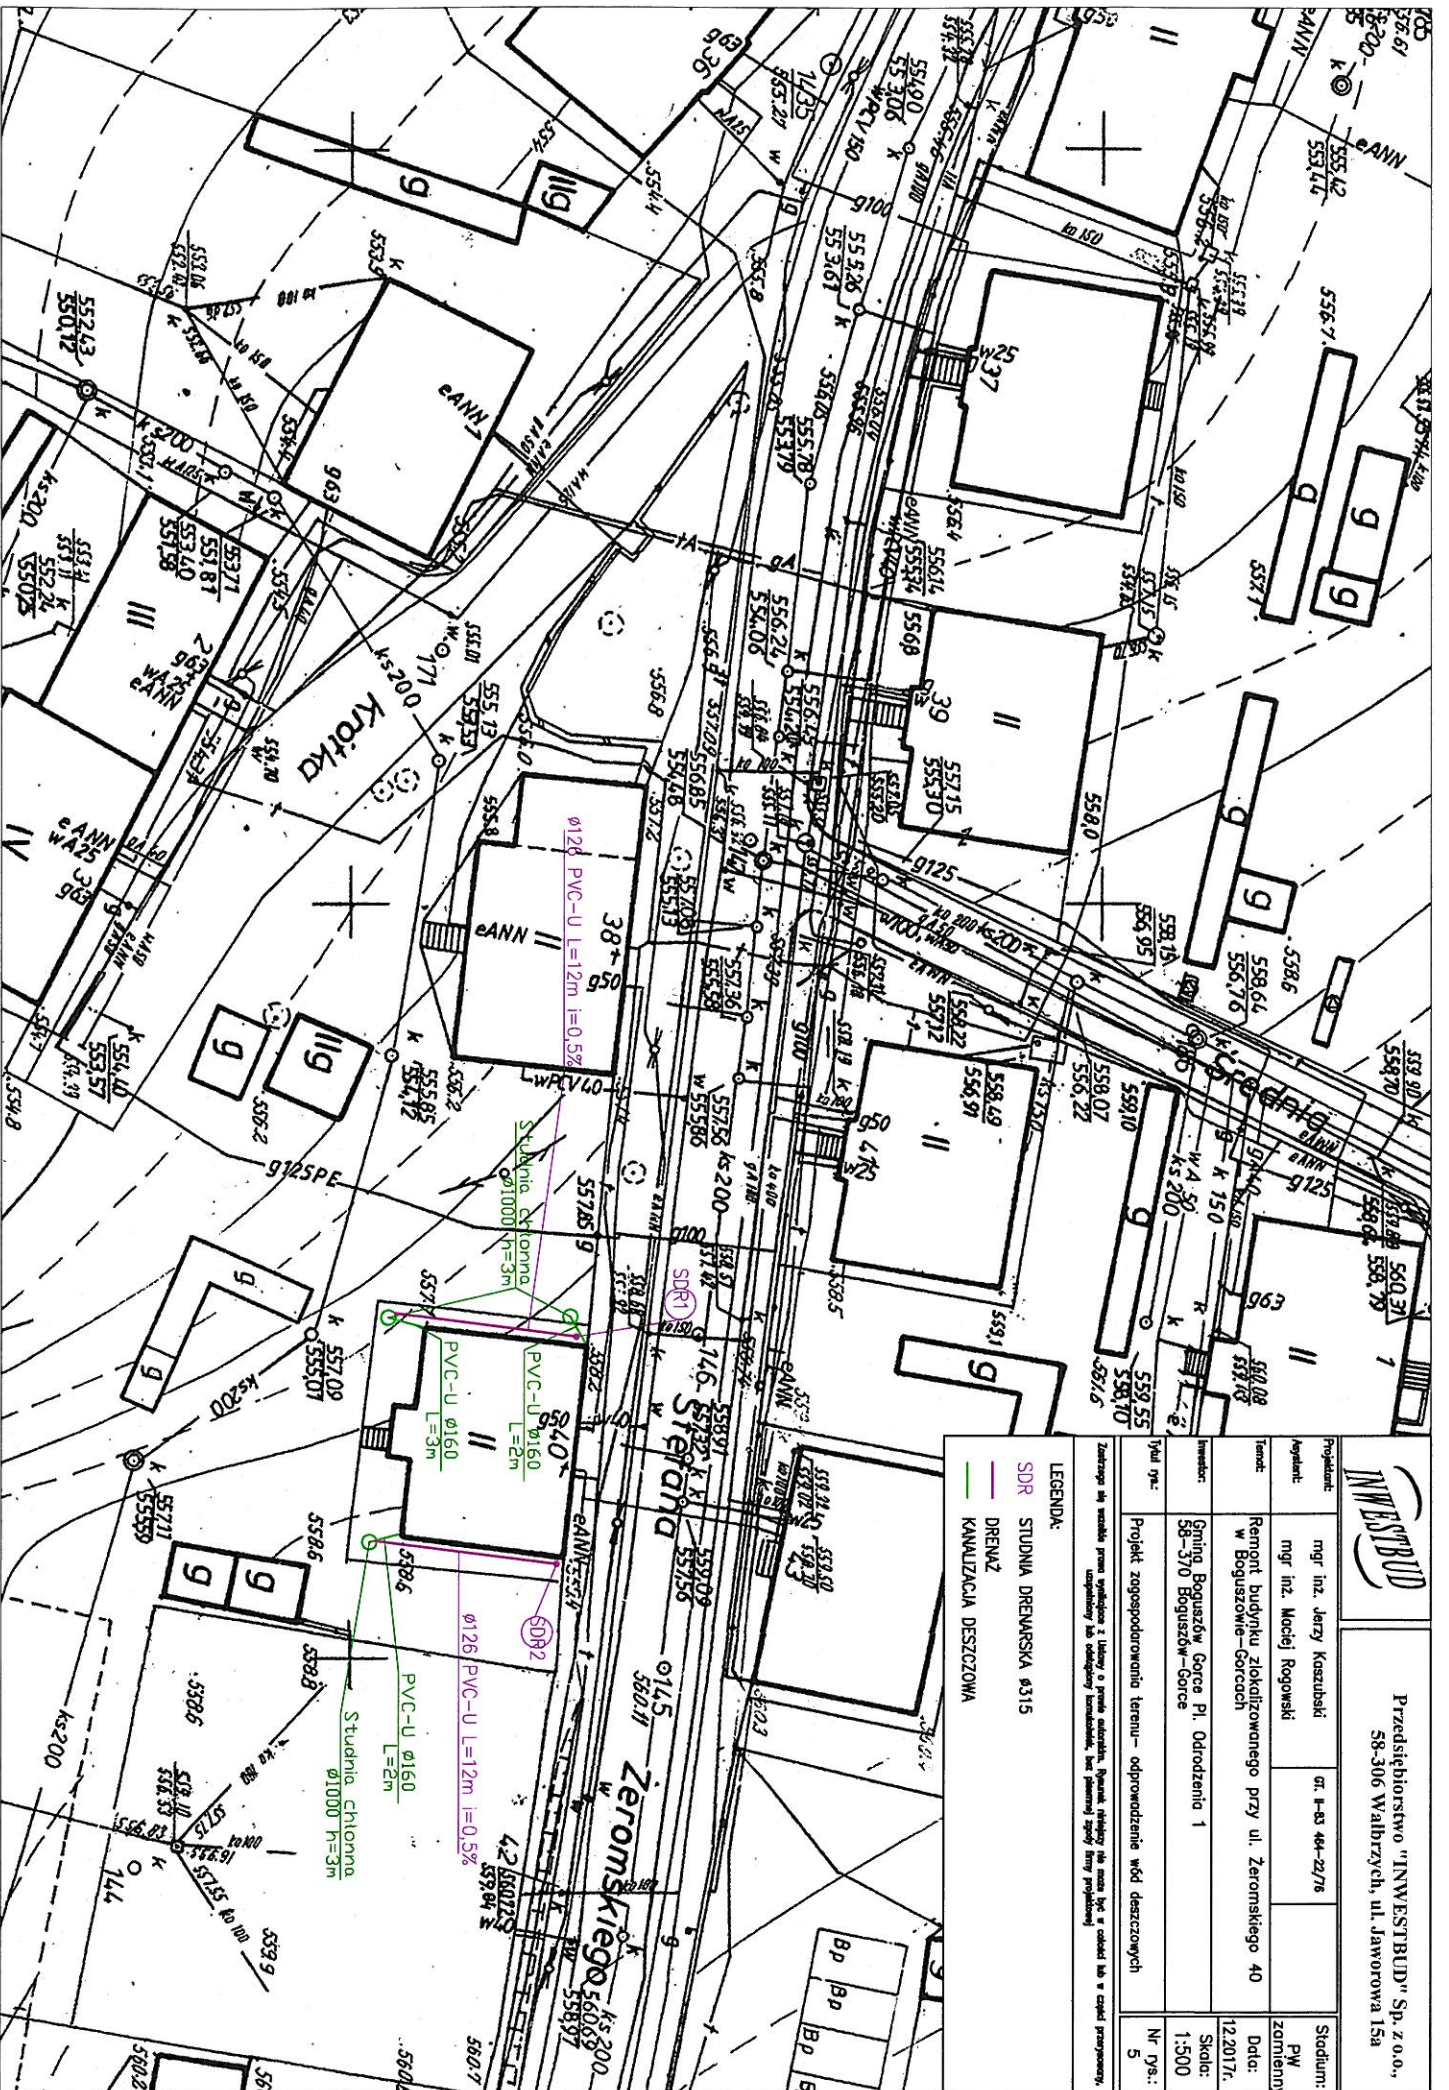

Przedsiębiorstwo "INWESTBUD" Sp. z o.o.,
58-306 Wałbrzych, ul. Jaworowa 15a

Projektant:	mjr inż. Jerzy Kaszubski	ot. I-33 44-22/76	Stadium:
Wykonawca:	mjr inż. Maciej Rogowski		PW
Temat:	Remont budynku zlokalizowanego przy ul. Zeromskiego 40 w Boguszowie-Górcach		Zamieszany
Wzrost:	Gmina, Boguszów Gorce Pl. Odrodzenie 1		Data:
Typy rps:	38-310 Boguszów-Gorce		12.2017r.
			Skala:
			1:500
			Nr rys.:
			5