


Województwo: dolnośląskie
Powiat: wałbrzyski
Jednostka ewidencyjna: 022101_1, Boguszów-Gorce
Obręb: 0003, Nr 3 Boguszów

KOPIA MAPY ZASADNICZEJ

SKALA 1:500

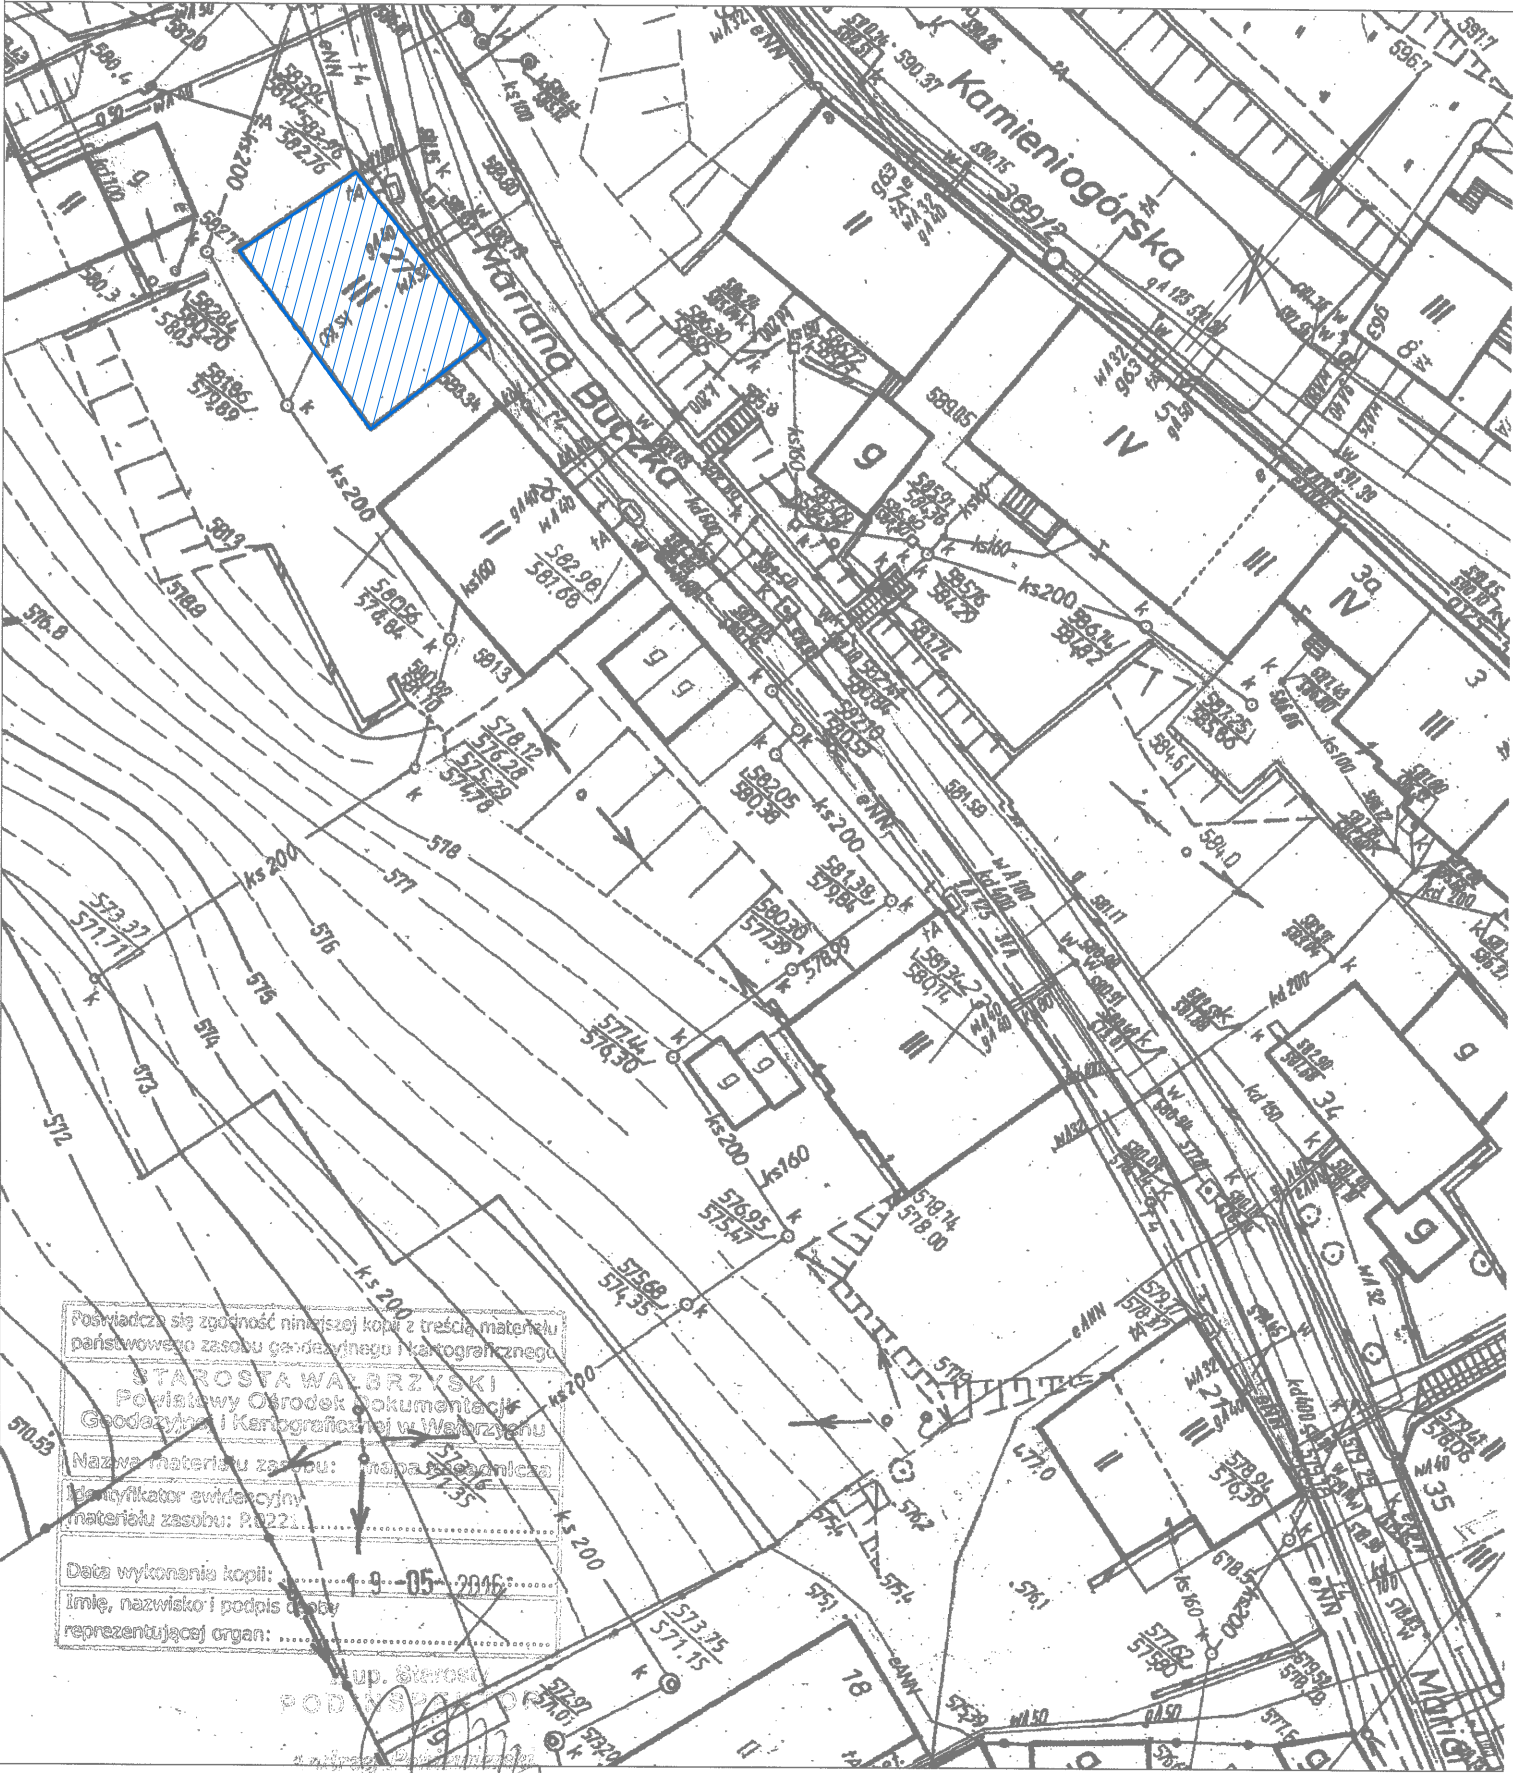

Poświadczam, że zgodność niniejszej kopii z treścią materiału państwowego zasobu geodezyjnego i kartograficznego
STAROSTA WAŁBRZYSKI
Powiatowy Ośrodek Dokumentacji
Geodezyjnej i Kartograficznej w Wałbrzychu
Nazwa materiału zasobu: Mapa zasadnicza
Identyfikator ewidencyjny:
materiału zasobu: P.0221
Data wykonania kopii: 9-05-2016
Imię, nazwisko i podpis osoby
reprezentującej organ:
M. Starosta
POD PISMEM

Wałbrzych dn. 2016-05-19
Sporządził(a) wydruk: Andrzej Poniewierski

LEGENDA:

 Obiekty objęte opracowaniem



Przedsiębiorstwo "INWESTBUD" Sp. z o.o.,
58-306 Wałbrzych, ul. Jaworowa 15a

Projektant br. architektoniczna:	mgr inż. Dariusz Stefaniak	JAN.V-7342/3/233/94	Data: 02.08.2016r.
Asystenci:			Stadium: PW
Sprawdzający:			Skala: 1:500
Temat:	Remont budynku zlokalizowanego przy ul. M. Buczka 27 w Boguszowie-Gorcach		Nr rys.: 1A
Inwestor:	Gmina Boguszów-Gorce Pl. Odrodzenia 1, 58-370 Boguszów-Gorce		
Tytuł rys.:	PLAN SYTUACYJNY		

Zastrzega się wszelkie prawa wynikające z Ustawy o prawie autorskim. Rysunek niniejszy nie może być w całości lub w części przerysowany, uzupełniany lub odstąpiony komukolwiek, bez pisemnej zgody firmy projektowej