



ELEWACJA BOCZNA LEWA

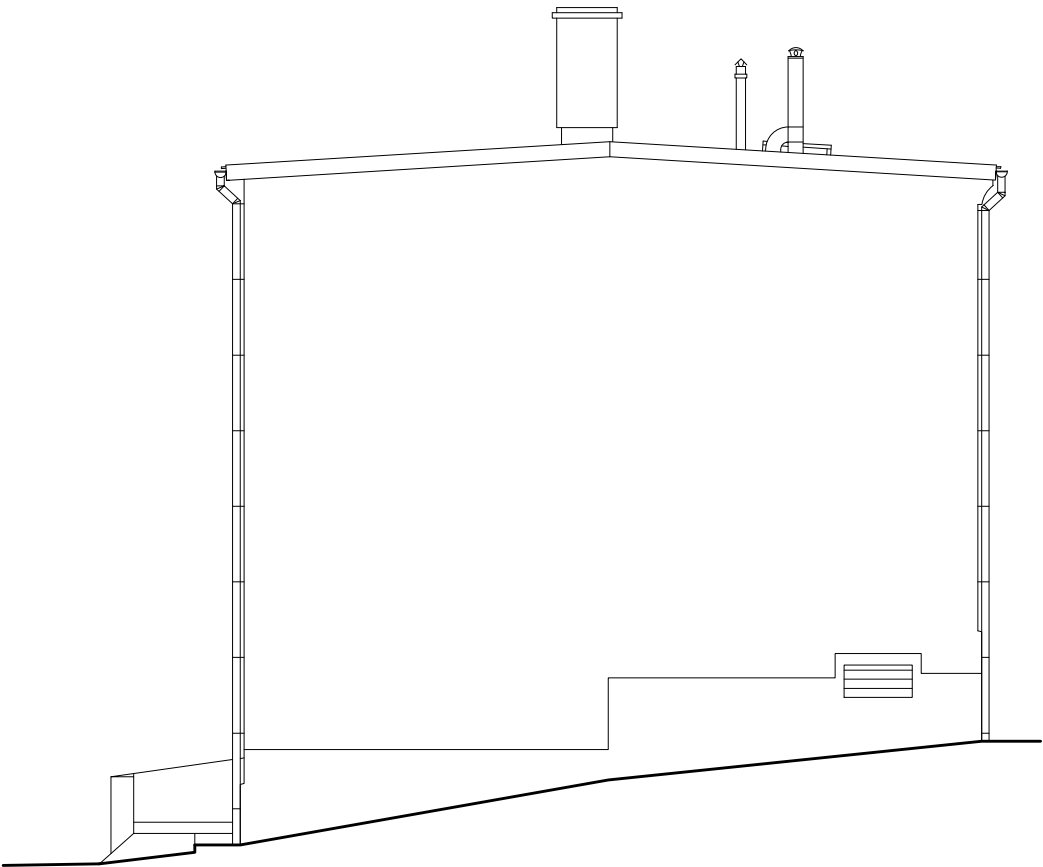

ELEWACJA BOCZNA PRAWA

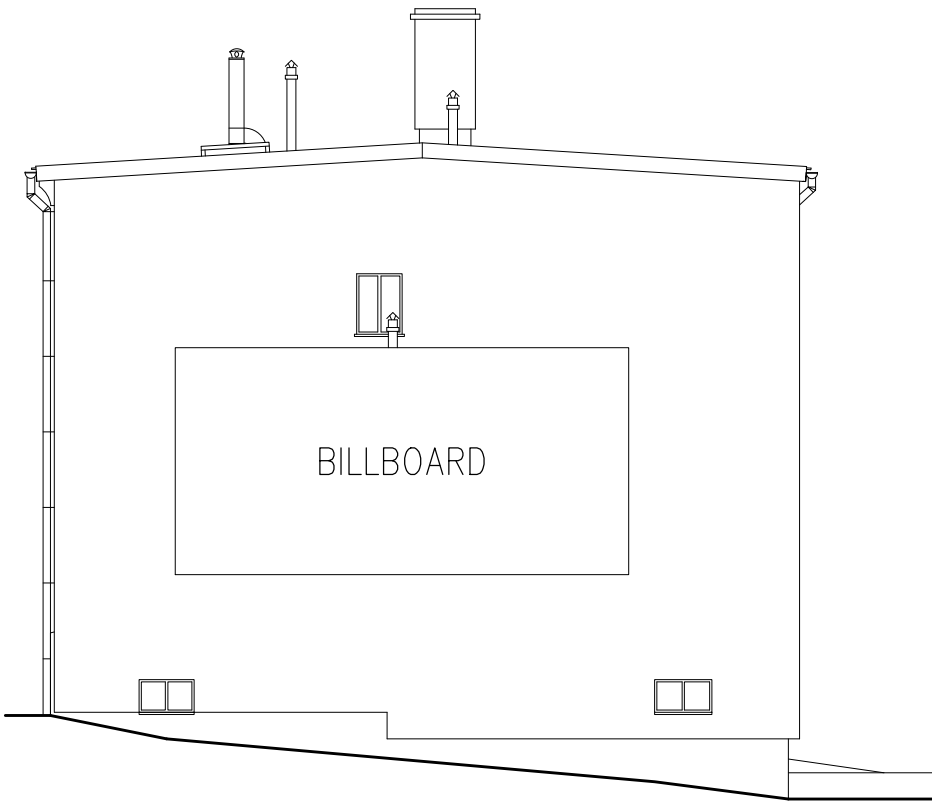

		Przedsiębiorstwo "INWESTBUD" Sp. z o.o., 58-306 Wałbrzych, ul. Jaworowa 15a	
Projektant:	mgr inż. Dariusz Stefaniak	JAN.V-7342/3/233/94	Data: 02.08.2016r.
Asystenci:			
Sprawdzający:			Stadium: INWENT.
Temat:	Remont budynku zlokalizowanego przy ul. M. Buczka 27 w Boguszowie-Górcach		Skala: 1:100
Inwestor:	Gmina Boguszów-Gorce Pl. Odrodzenia 1, 58-370 Boguszów-Gorce		
Tytuł rys.:	ELEWACJA FRONTOWA, ELEWACJA TYLNA – INWENTARYZACJA		Nr rys.: 2
Zastrzega się wszelkie prawa wynikające z Ustawy o prawie autorskim. Rysunek niniejszy nie może być w całości lub w części przerysowany, uzupełniony lub odstąpiony komukolwiek, bez pisemnej zgody firmy projektowej			