


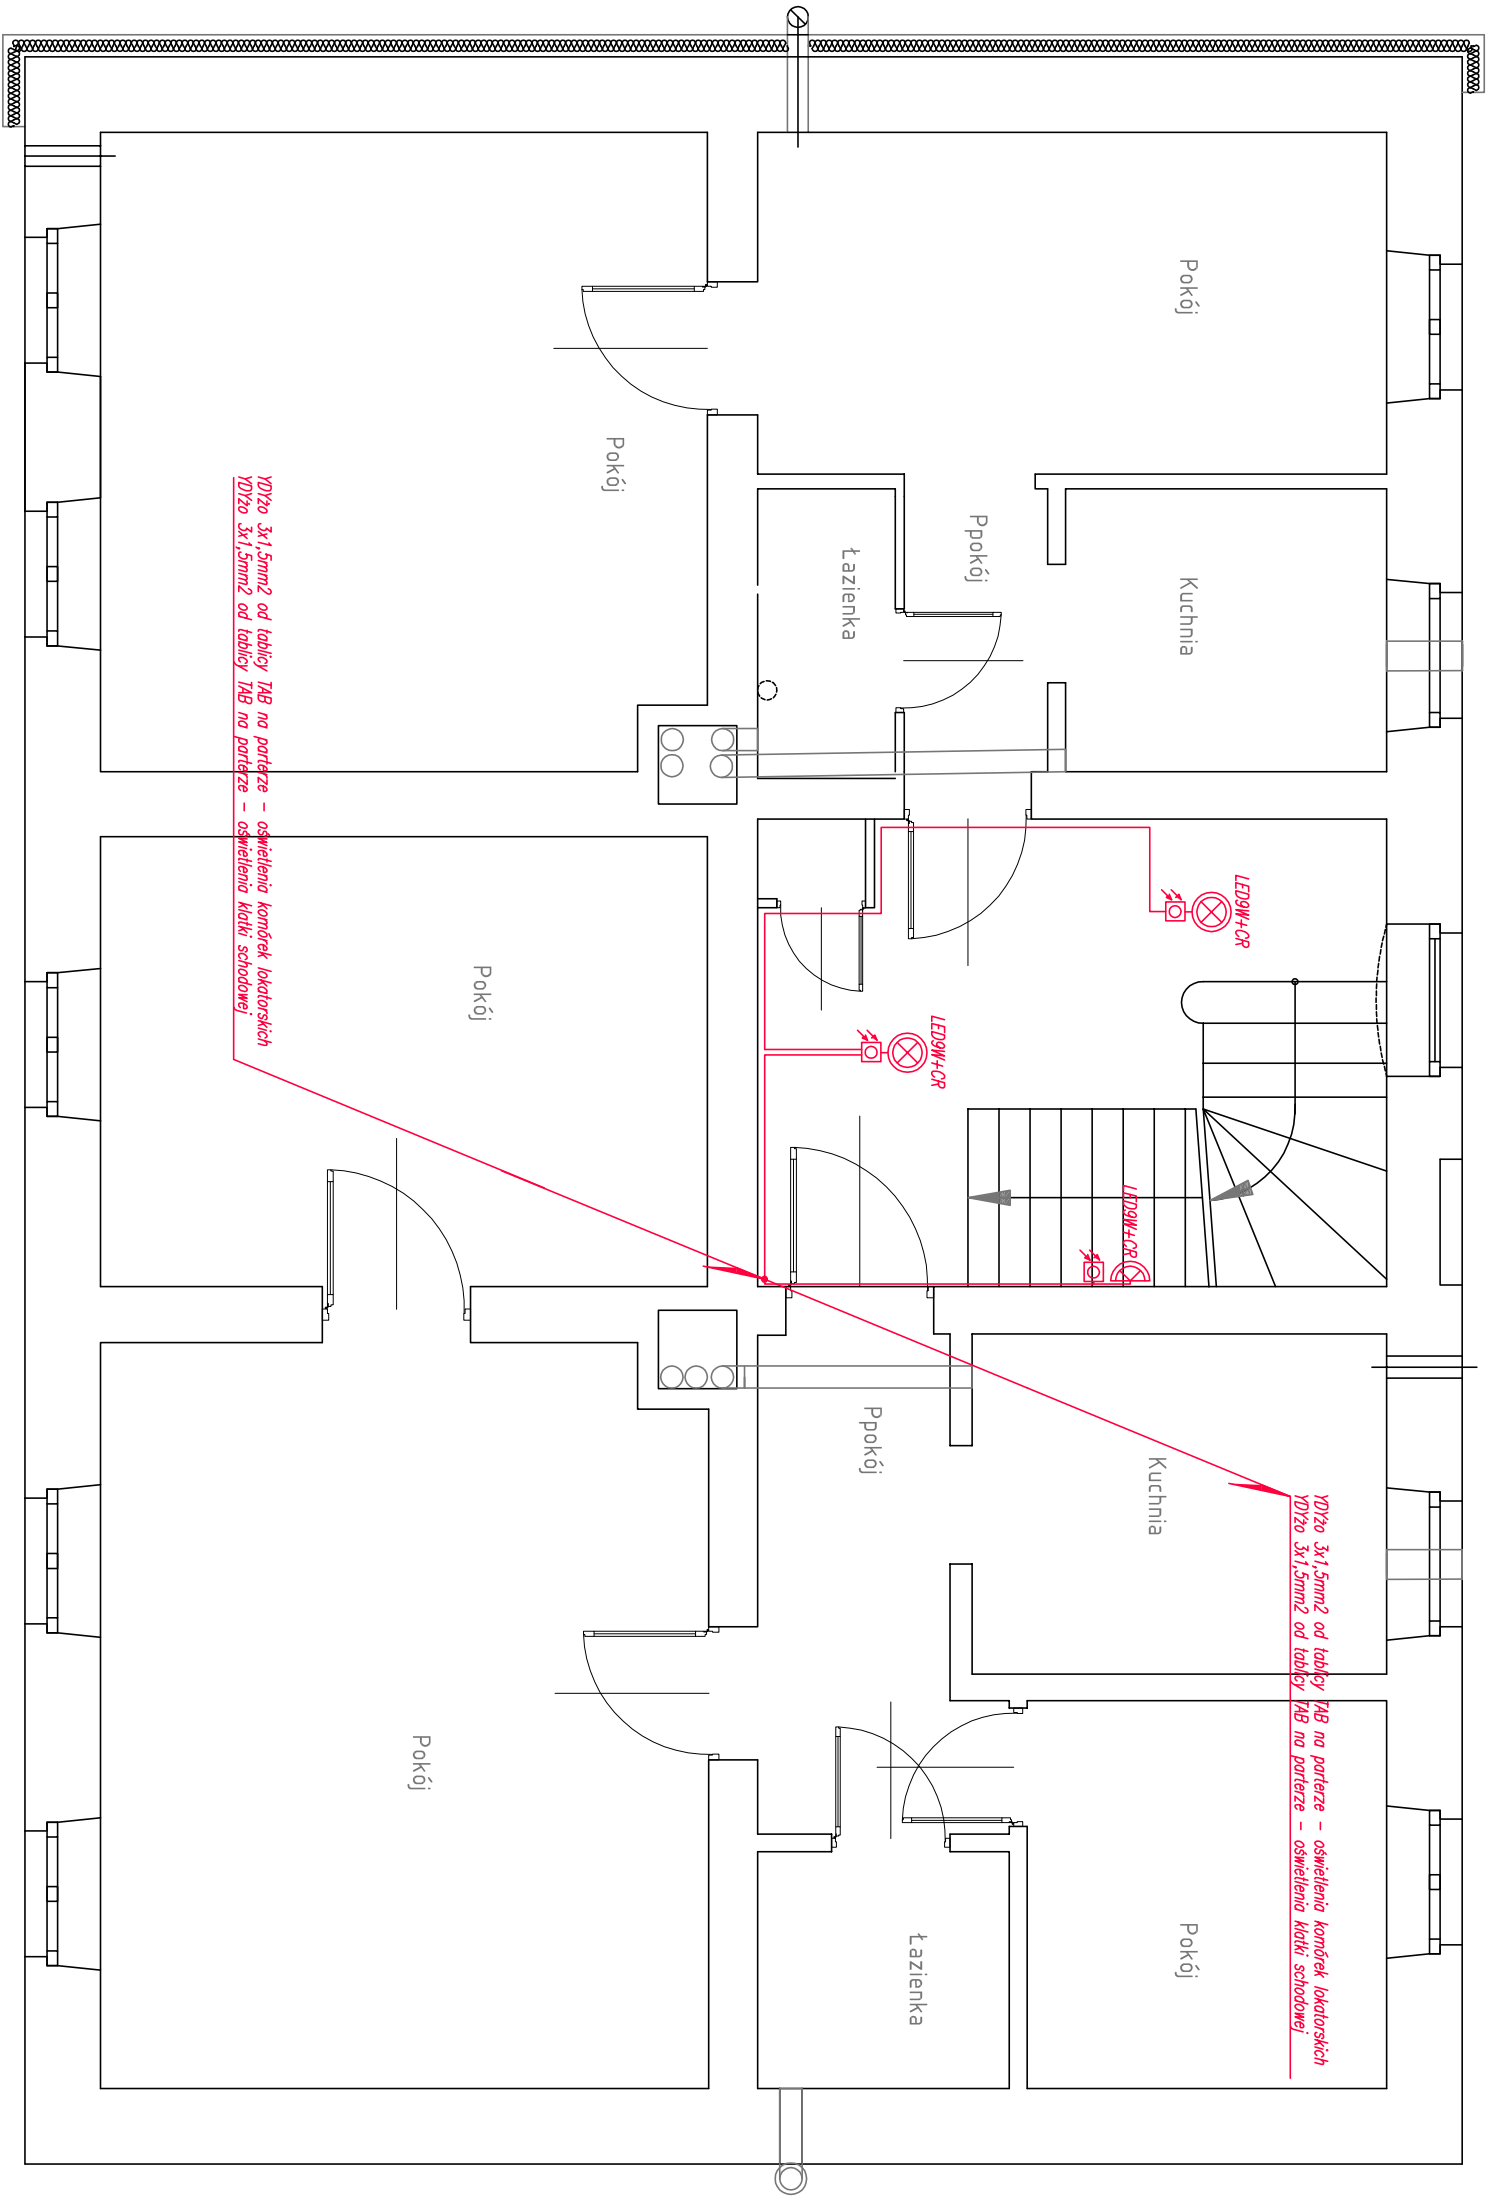

**LEGENDA:**

- Istniejąca tablica obwodów administracyjnych – TAB
- LED9W+CR
- Projektowana oprawa naszczenna typu plafon LED9W z czujką zmierzchniowo-ruchomą
- 60W
- Projektowana oprawa naszczenna karnalowa 60W
- Projektowany łącznik jednobiegunowy IP44

**Przedsiębiorstwo "INWESTBUD" Sp. z o.o.**

**58-306 Wałbrzych, ul. Jaworowa 15a**

|             |                                                                   |            |             |
|-------------|-------------------------------------------------------------------|------------|-------------|
| Projektant: | mgr inż. Krzysztof Leszczyński                                    | 198/005/15 | Stadium:    |
|             |                                                                   |            | PW          |
| Temat:      | Remont budynku przy ul. Buczka 27 w Boguszkowie-Górcach           |            | Data:       |
|             |                                                                   |            | 02.08.2016r |
| Inwestor:   | Gmina Boguszków Gorce Pl. Odrodzenia 1                            |            | Skala:      |
|             | 58-370 Boguszków-Gorce                                            |            | 1:50        |
| Tytuł rys.: | RZUT I PIĘTRA – PLAN INSTALACJI OŚWIETLENIA CZĘŚCI WSPÓLNYCH BUD. |            | Nr rys.:    |
|             |                                                                   |            | 2/IE        |

Zastrzeżenie: Wszelkie prawa wynikające z Ustawy o prawie autorskim, rysunek niniejszy nie może być w całości lub w części przepisywany, kopiowany, rozpowszechniany lub używany w inny sposób bez pisemnej zgody firmy projektowej