
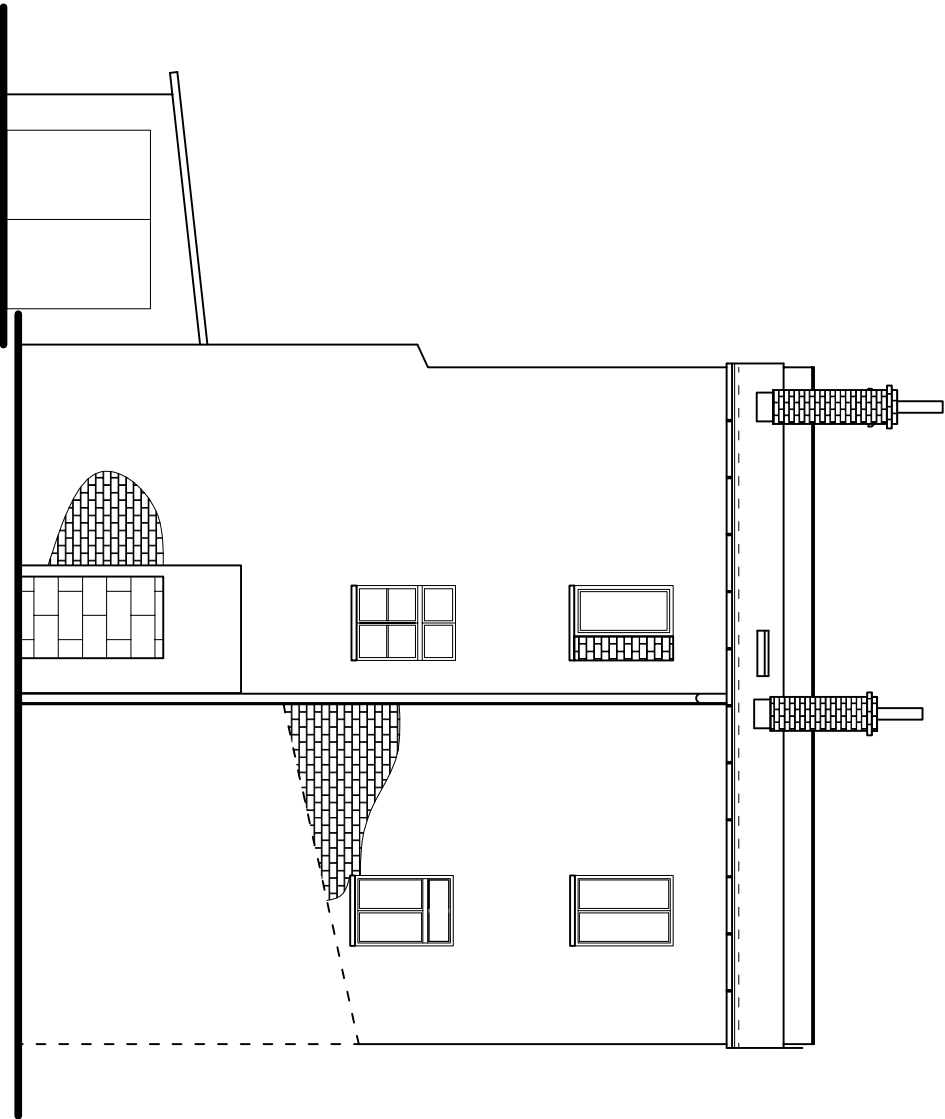


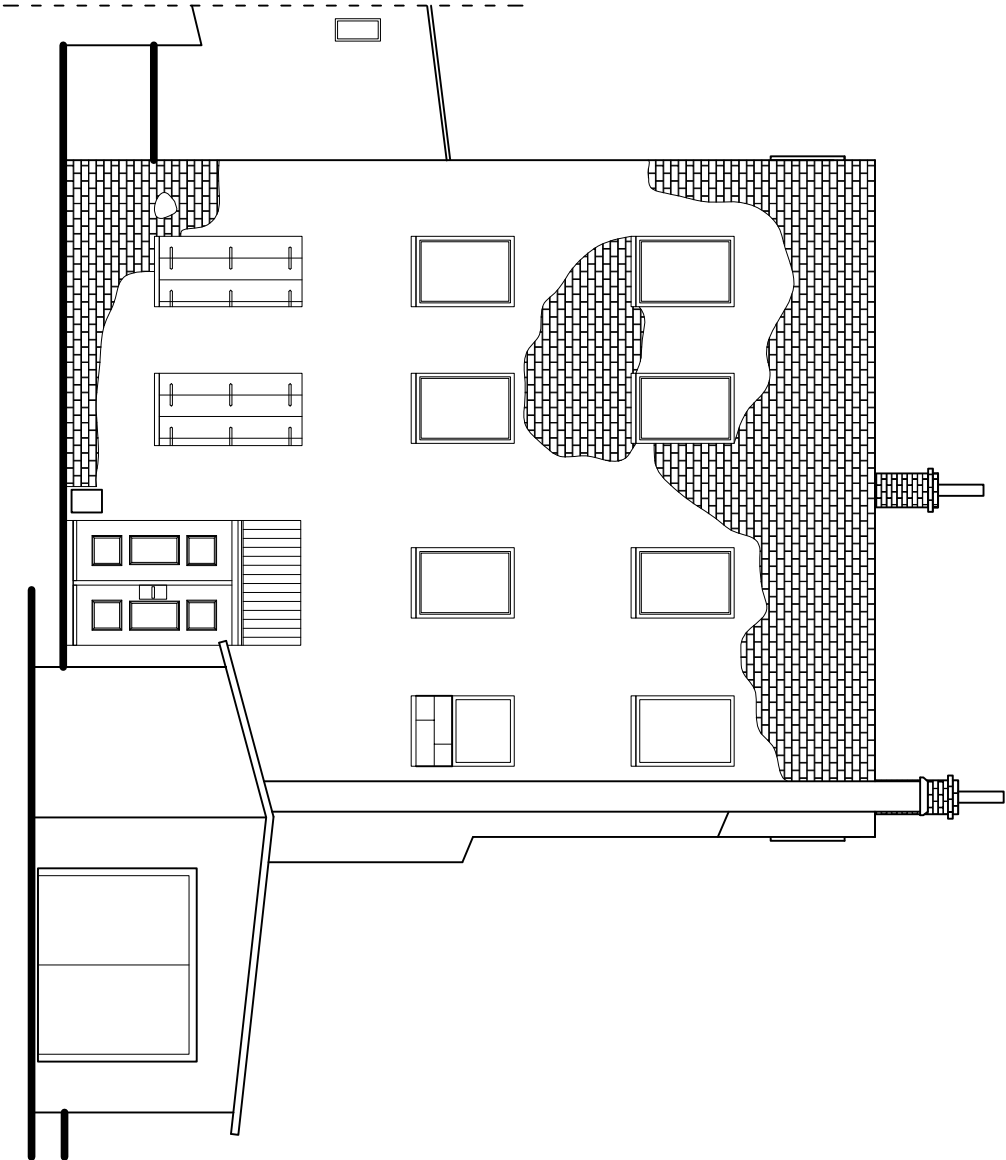

		Przedsiębiorstwo "INWESTBUD" Sp. z o.o., 58-306 Wałbrzych, ul. Jaworowa 15a	
---	--	--	--

Wykonł:	mgr inż. Dariusz Stefanik	UAM.V-7342/3/233/94	Data: 02.08.2016r.
Asystenci:			
Sprawdzający:			
Temat:	Remont budynku zlokalizowanego przy Pl. Odrodzenia 5A w Boguszowie – Górcach		
Inwestor:	Gmina Boguszków—Gorce Pl. Odrodzenia 1, 58—370 Boguszków—Gorce		Skala: 1:100
Tytuł rys.:	ELEWACJA FRONTOWA, ELEWACJA TYLNA – INWENTARYZACJA		
			Nr rys.: 1

Zastrzegam sobie wszelkie prawa wynikające z ustawy o prawie autorskim. Rysunek niniejszy nie może być w całości lub w części przerysowany, uzupełniany lub odtwarzany komputernie, bez pisemnej zgody firmy projektowej