


Województwo: dolnośląskie
Powiat: wałbrzyski
Jednostka ewidencyjna: 022101_1, Boguszów-Gorce
Obręb: 0003, Nr 3 Boguszów
Kopia mapy zasadniczej
Skala 1:500

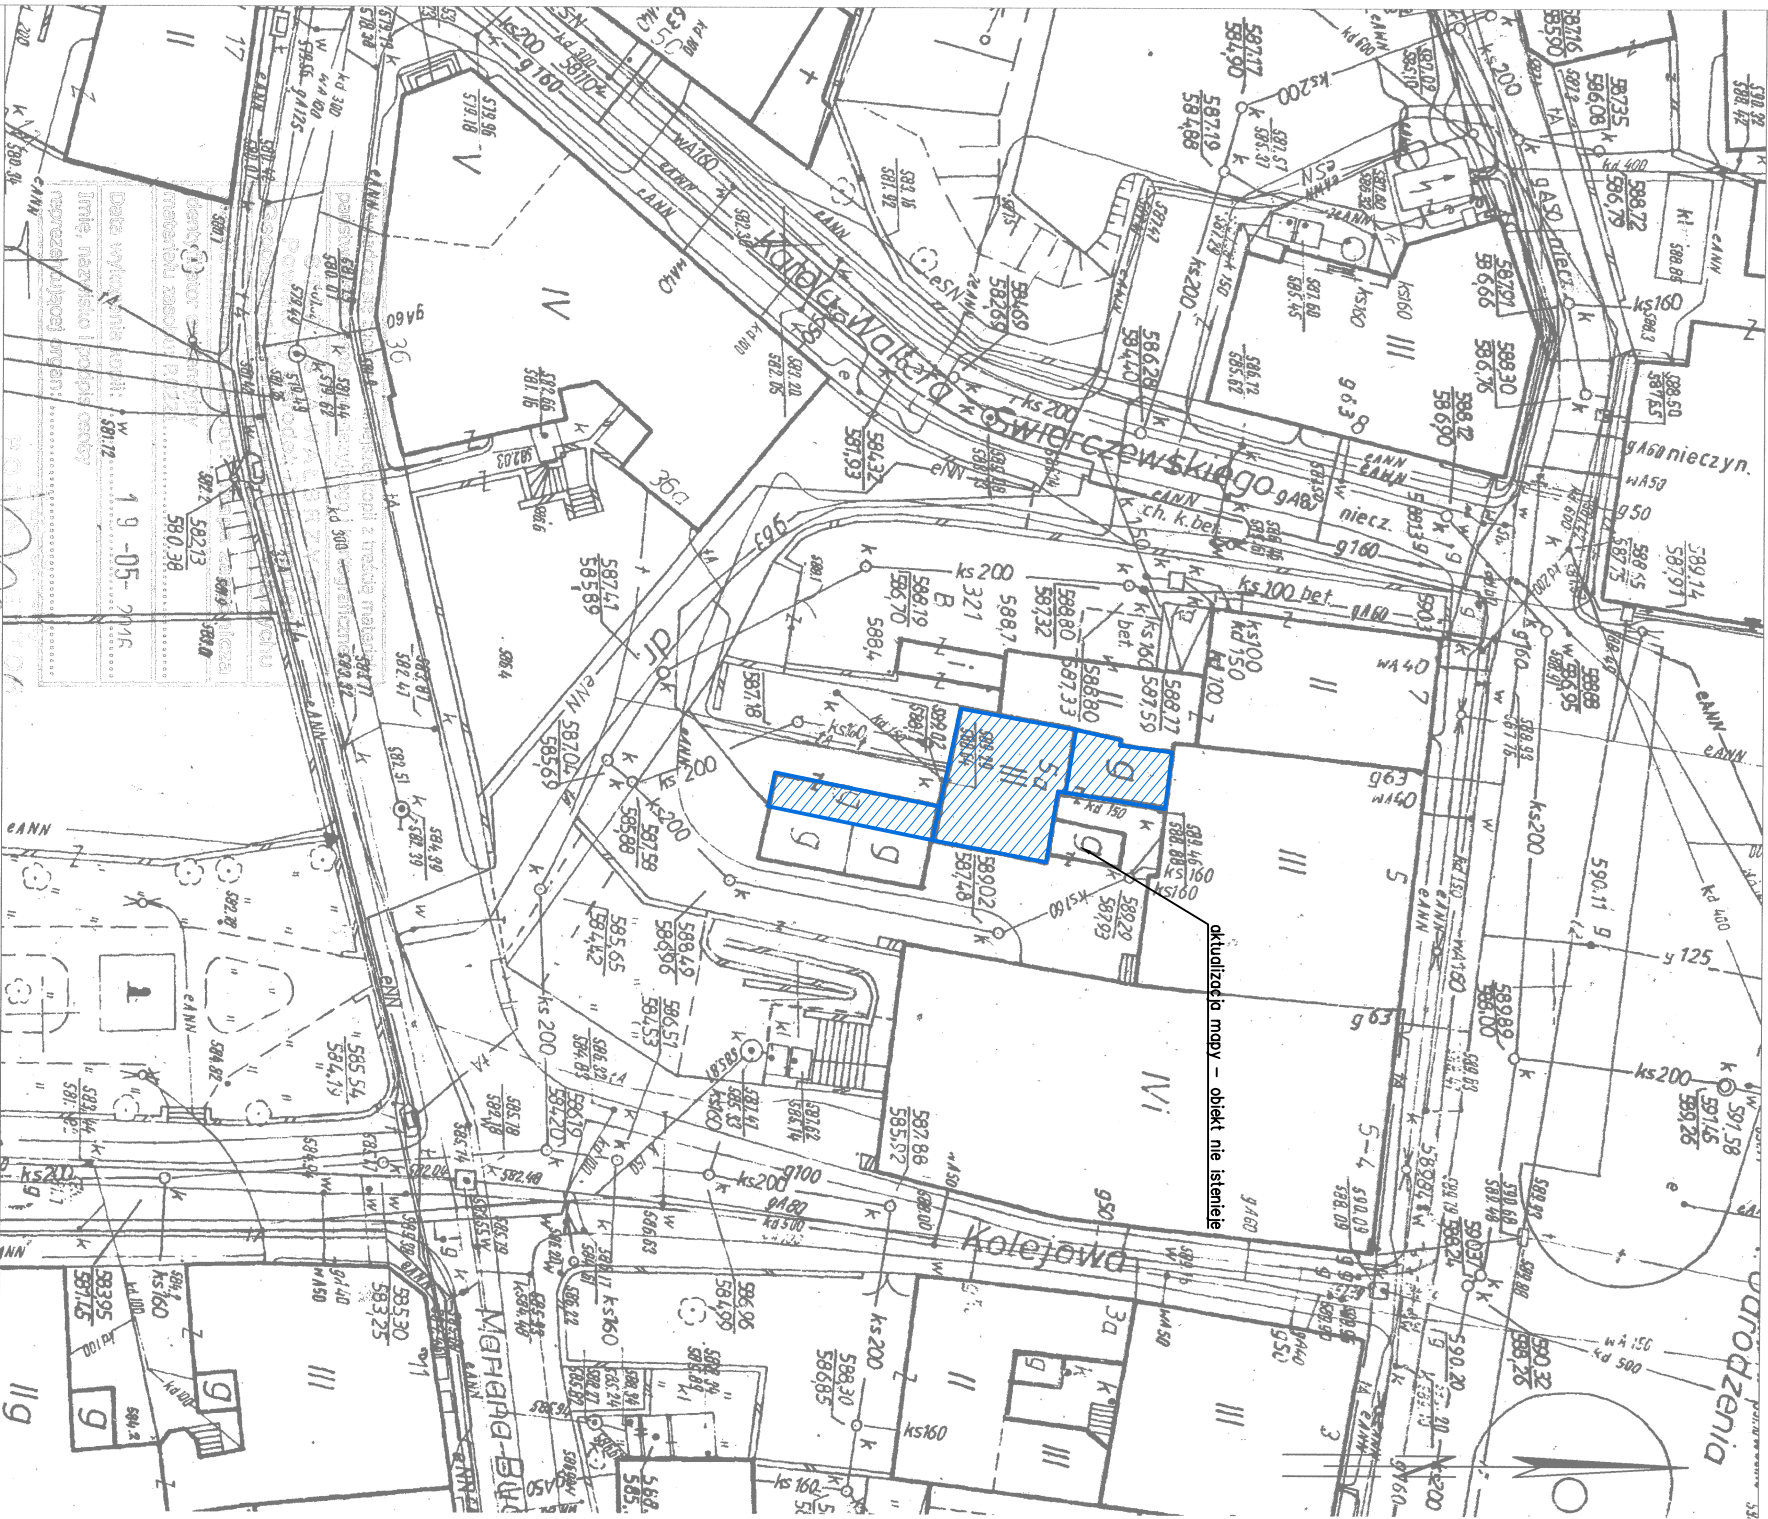

LEGENDA:

 Obiekty objęte opracowaniem

		Przedsiębiorstwo "INVESTBUD" Sp. z o.o., 58-306 Wałbrzych, ul. Jaworowa 15a	
Projektant br. architektoniczna:	mgr inż. Dariusz Stefanik	JAN.V-7342/3/233/94	Data: 02.08.2016r.
Asystenci:			
Sprawdzający:			Stadium: PW
Temat:	Remont budynku zlokalizowanego przy Pl. Odrodzenia 5A w Boguszowie – Górcach		
Inwestor:	Gmina Boguszów-Gorce		
	Pl. Odrodzenia 1, 58-370 Boguszów-Gorce		
Tytuł rys.:	PLAN SYTUACYJNY		
Zastrzegam sobie wszelkie prawa wynikające z ustawy o prawie autorskim. Rysunek niniejszy nie może być w całości lub w części przejętym, udostępniany lub odtwarzany w inny sposób bez pisemnej zgody biura projektowego.			Nr rys.: 1A