


ELEWACJA BOCZNA PRAWA

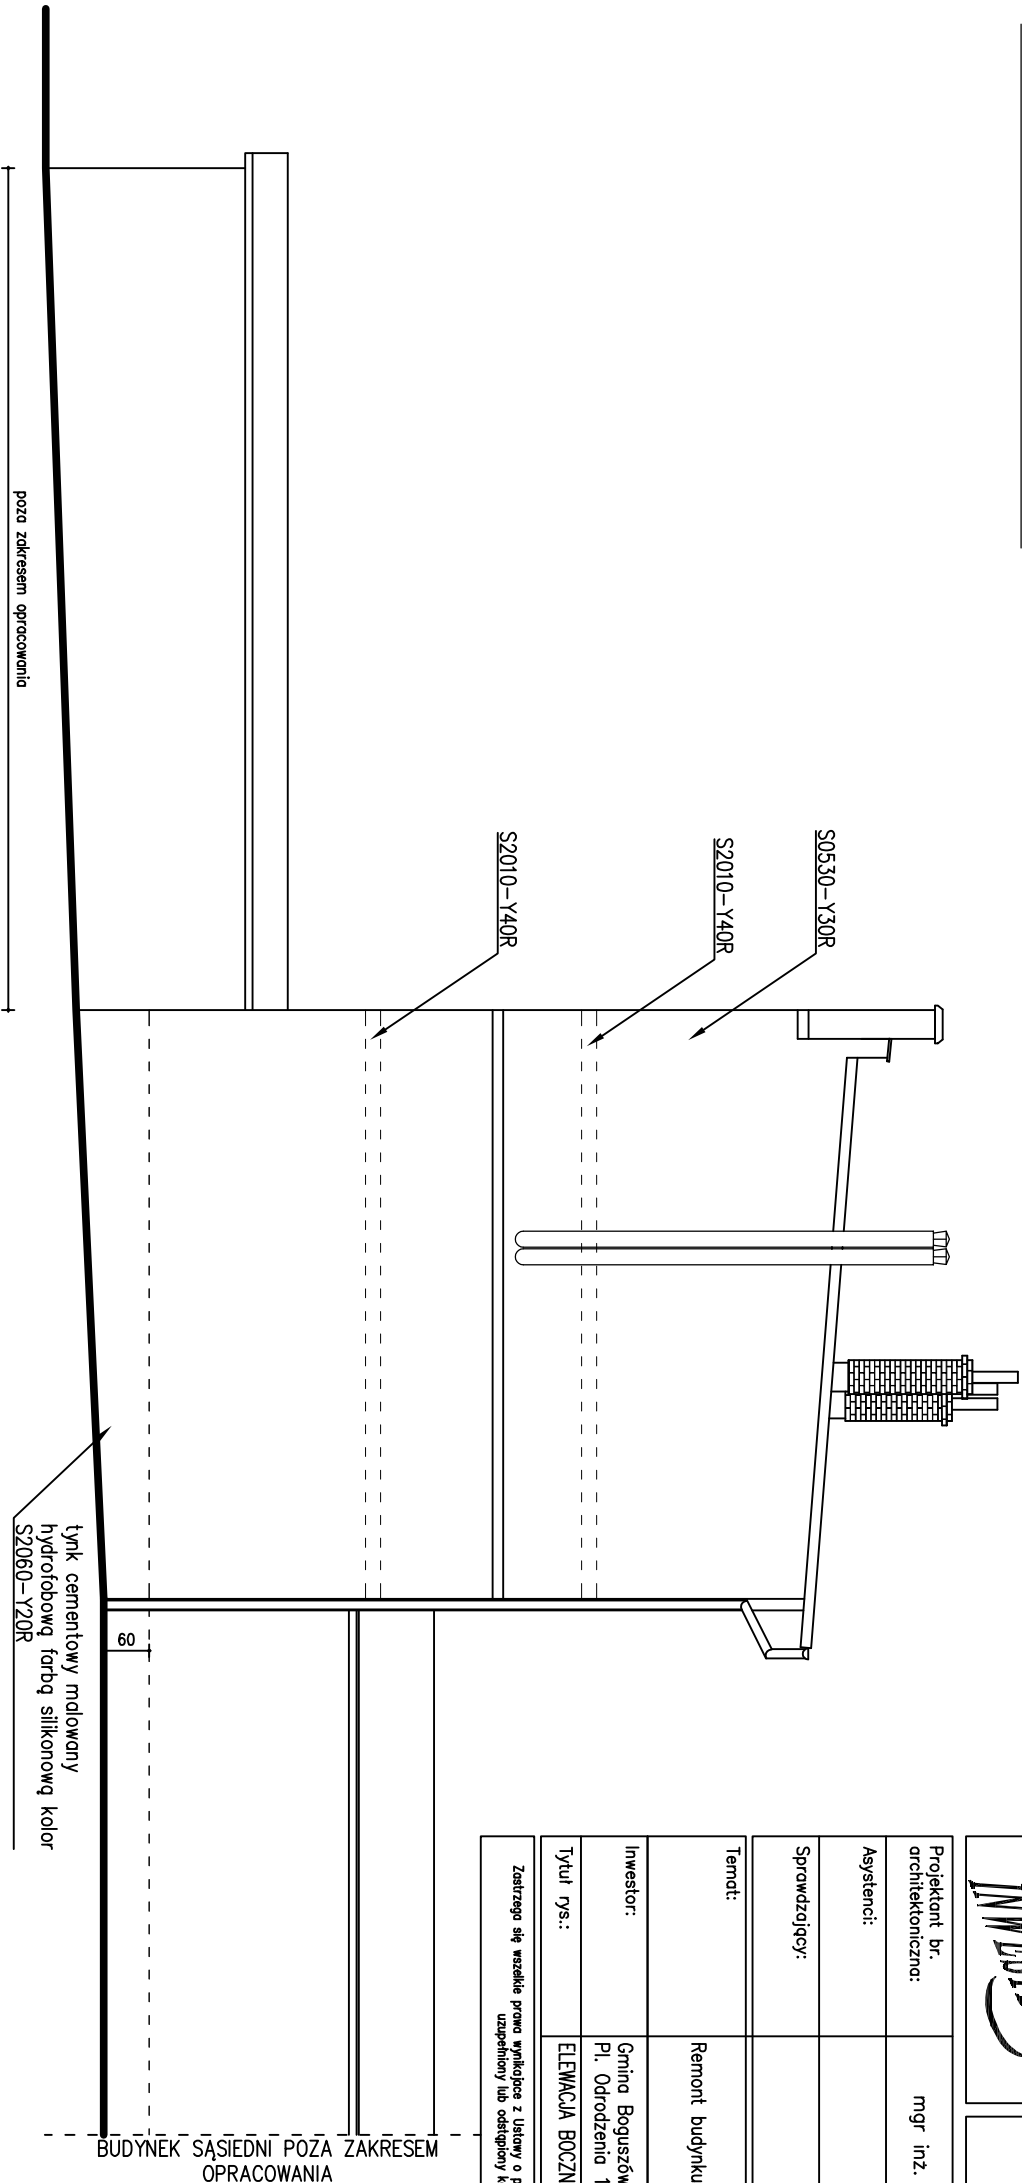


Przedsiębiorstwo "INWESTBUD" Sp. z o.o.,
58-306 Walbrzych, ul. Jaworowa 15a

Projektant br. architektoniczna:	mgr inż. Dariusz Stefanik	JAN.V-7342/3/233/94	Data: 02.08.2016r.
Asystenci:			
Sprawdzający:			Stadium: PW
Temat:	Remont budynku zlokalizowanego przy Pl. Odrodzenia 5A w Boguszowie – Gorcach		
Inwestor:	Gmina Boguszków—Gorce Pl. Odrodzenia 1, 58—370 Boguszków—Gorce		Skala: 1:100
Tytuł rys.:	ELEWACJA BOCZNA PRAWA, ELEWACJA BOCZNA LEWA — OZNACZENIE KOLORYSTYKI		Nr rys.: 3A
Zastrzegę się wszelkie prawa wynikające z Ustawy o prawie autorskim. Rysunek niniejszy nie może być w całości lub w części przyswojony, uzupełniony lub odtworzony komputernie, bez pisemnej zgody firmy projektowej			



ELEWACJA BOCZNA LEWA

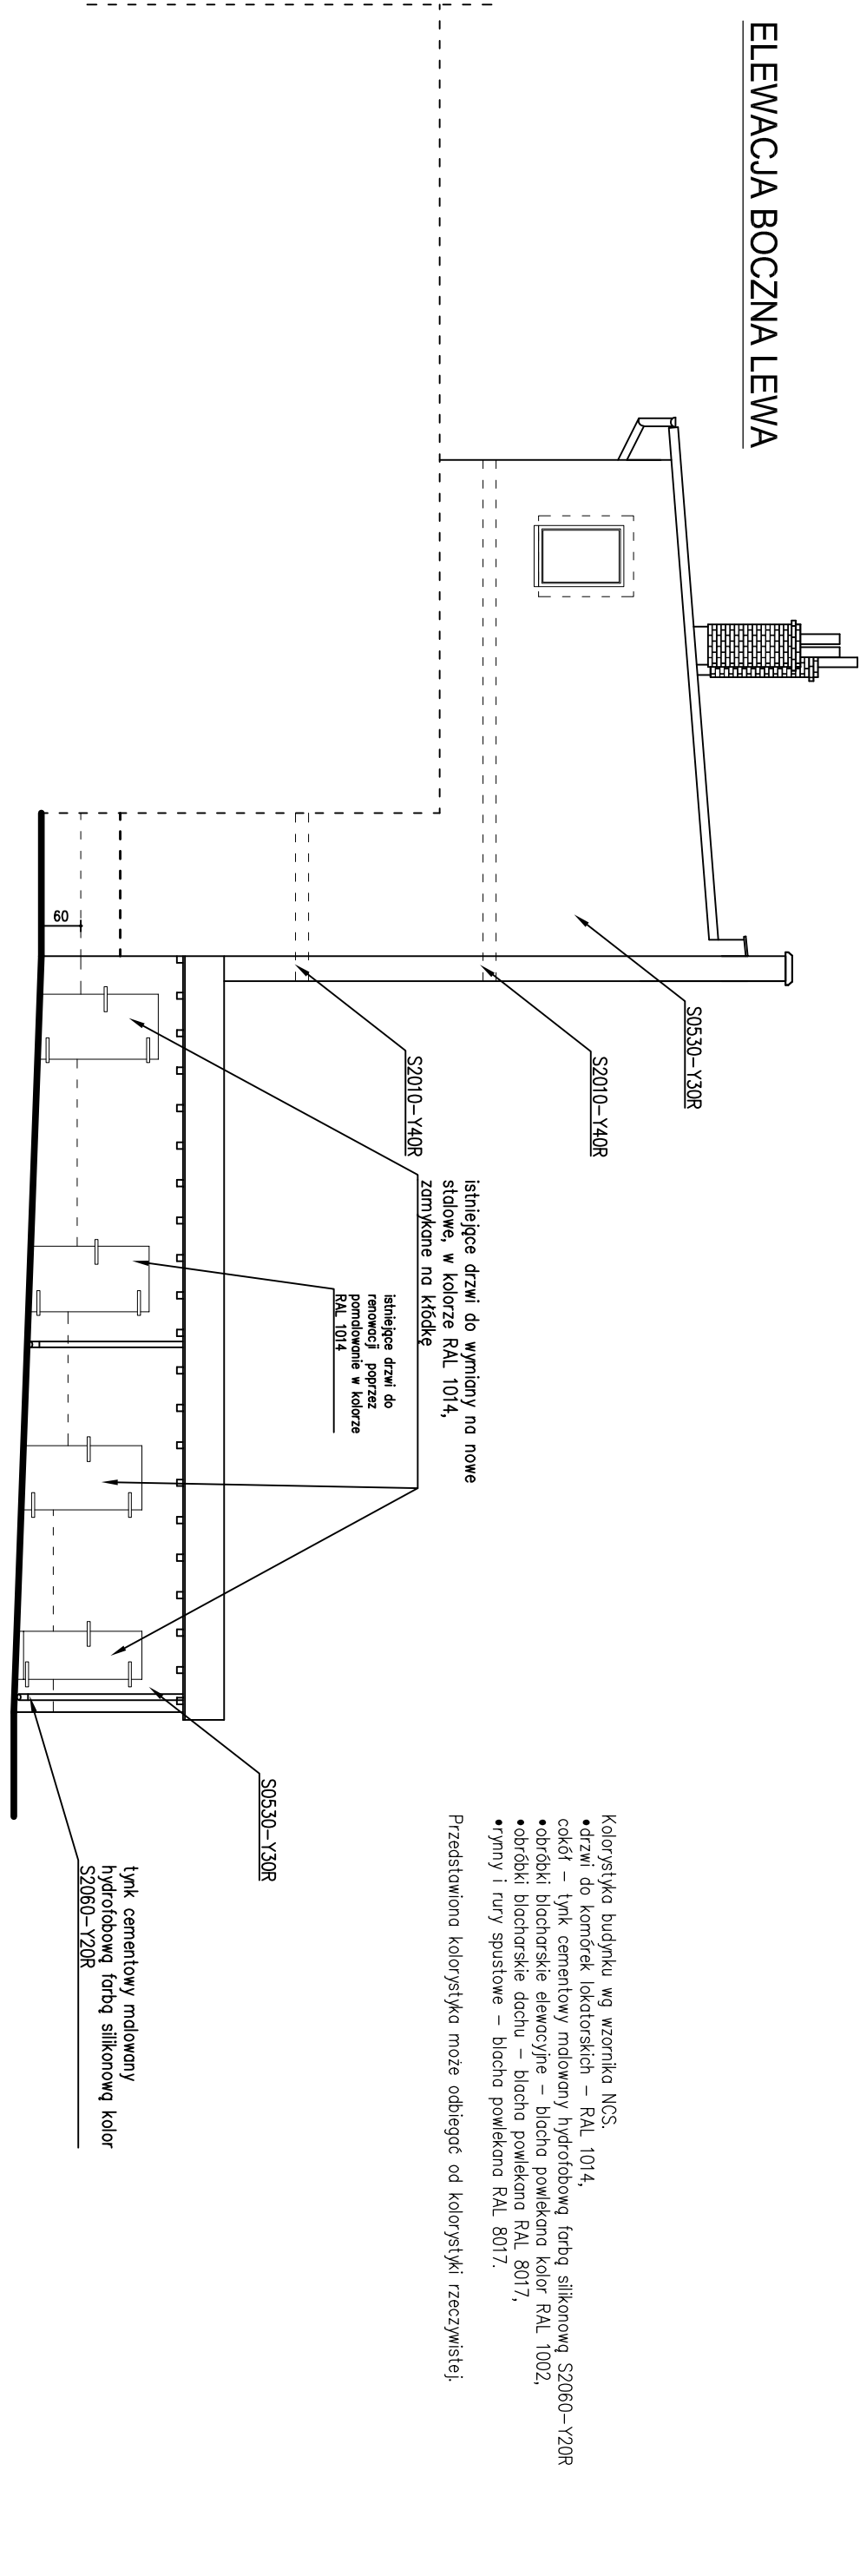

- Kolorystyka budynku wg wzornika NCS.
- drzwi do komórek lokatorskich – RAL 1014, cokrót – tynk cementowy malowany hydrofobową farbą silikonową S2060-Y20R
 - obróbki blacharskie elewacyjne – blacha powlekana kolor RAL 1002,
 - obróbki blacharskie dachu – blacha powlekana RAL 8017,
 - rymy i rury spustowe – blacha powlekana RAL 8017.

Przedstawiona kolorystyka może odbiegać od kolorystyki rzeczywistej.