


ELEWACJA BOCZNA PRAWA

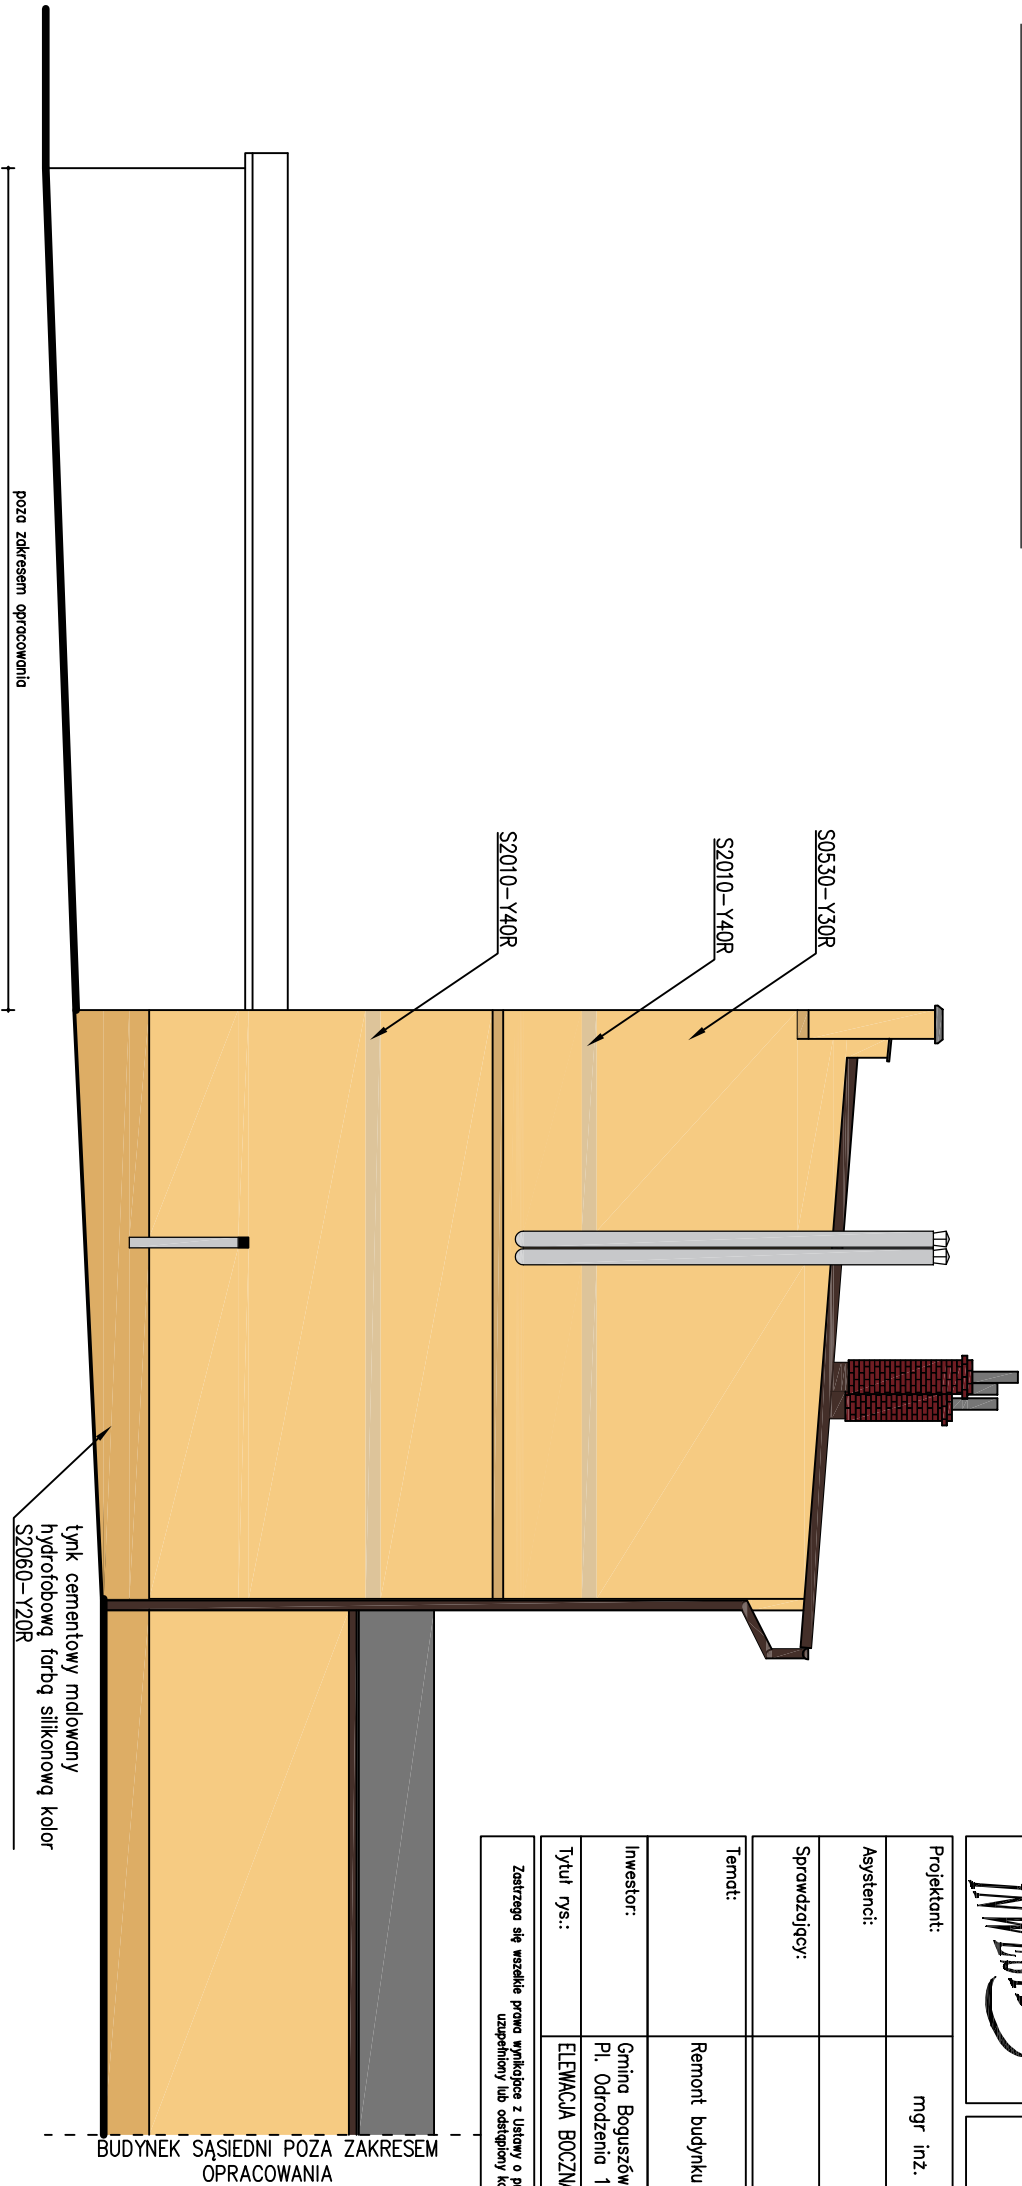


Przedsiębiorstwo "INWESTBUD" Sp. z o.o.,
58-306 Walbrzych, ul. Jaworowa 15a

Projektant:	mgr inż. Dariusz Stefaniak	JAN.V-7342/3/233/94	Data: 02.08.2016r.
Asystenci:			
Sprawdzający:			
Temat:	Remont budynku zlokalizowanego przy Pl. Odrodzenia 5A w Boguszowie – Gorcach		Stadium: PW
Inwestor:	Gmina Boguszków—Gorce Pl. Odrodzenia 1, 58—370 Boguszków—Gorce		
Tytuł rys.:	ELEWACJA BOCZNA PRAWA, ELEWACJA BOCZNA LEWA – KOLORYSTYKA		Nr rys.: 5A
Zastrzegam się wszelkie prawa wynikające z Ustawy o prawie autorskim. Rysunek niniejszy nie może być w całości lub w części przyswojony, uzupełniony lub odtworzony komputernie, bez pisemnej zgody firmy projektowej			



ELEWACJA BOCZNA LEWA

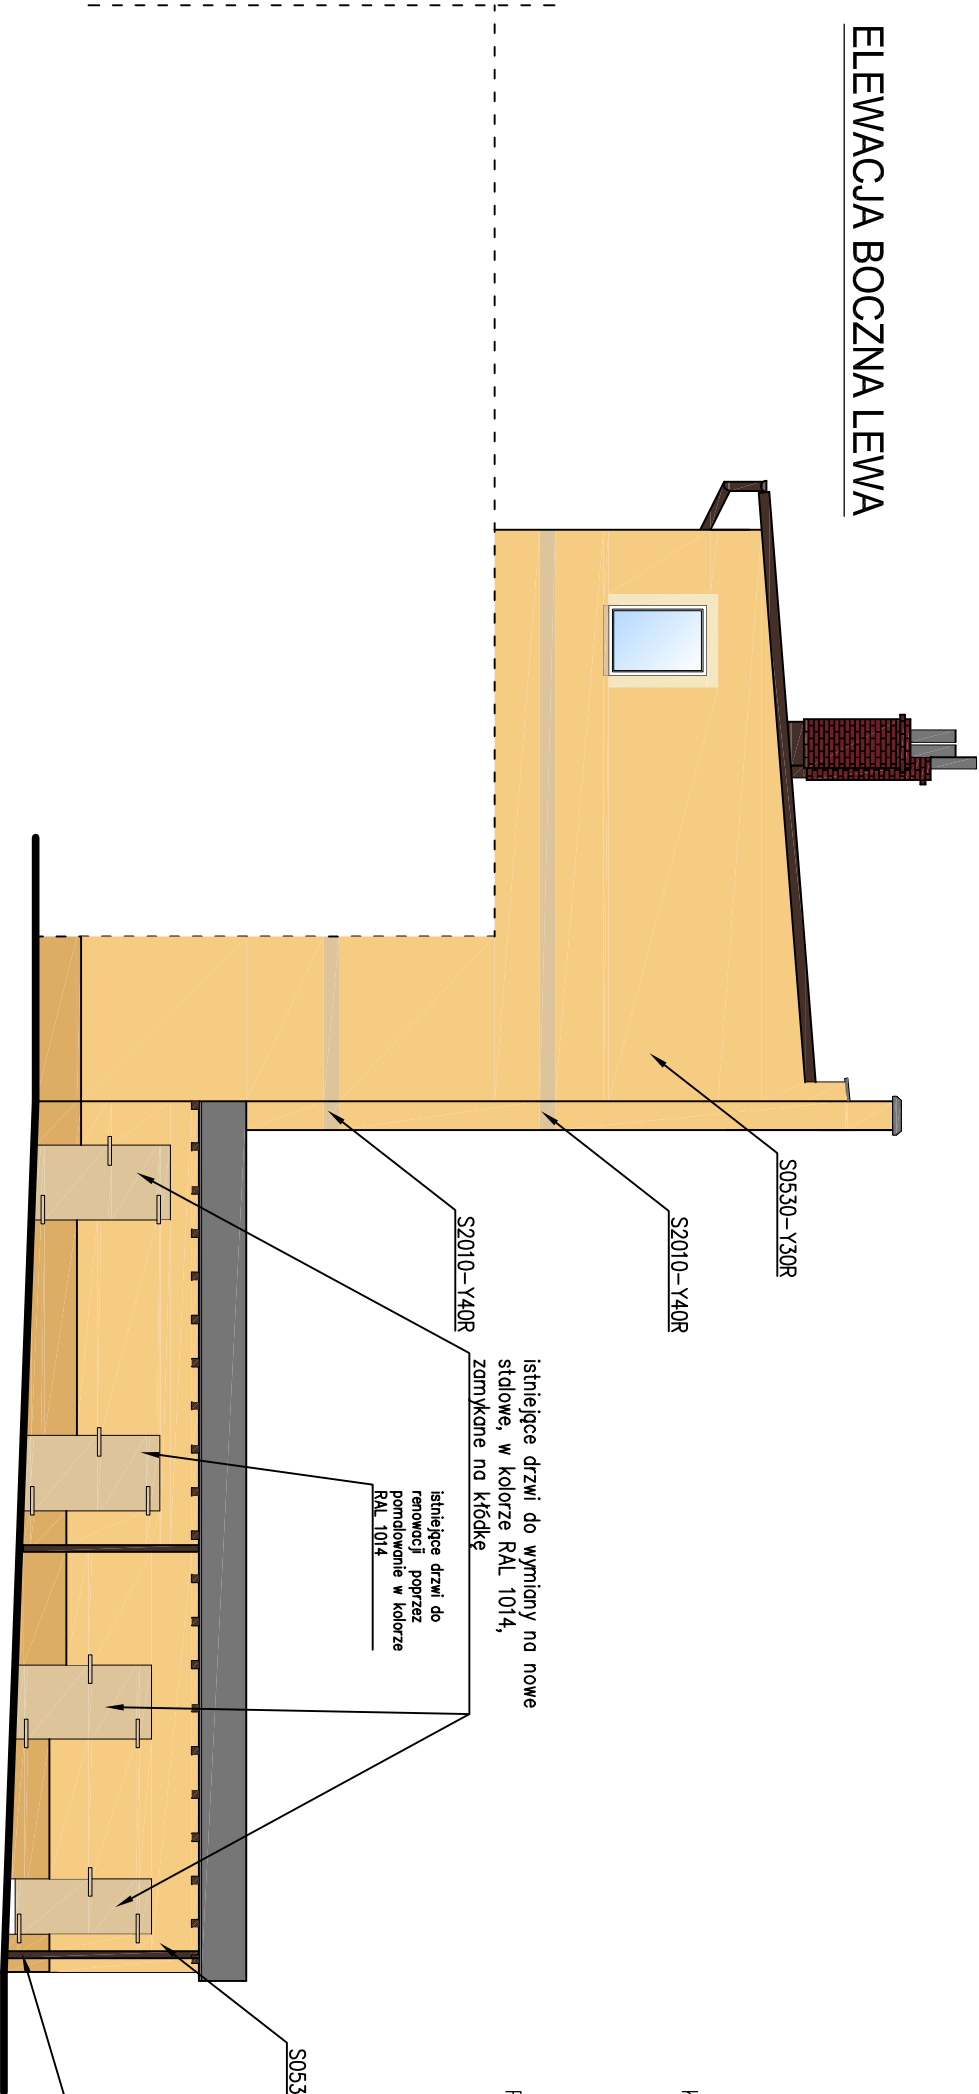

- Kolorystyka budynku wg wzornika NCS.
- drzwi do komórek lokatorskich – RAL 1014,
 - cokół – tynk cementowy malowany hydrofobową farbą silikonową S2060-Y20R
 - obróbki blacharskie elewacyjne – blacha powlekana kolor RAL 1002,
 - obróbki blacharskie dachu – blacha powlekana RAL 8017,
 - rymy i rury spustowe – blacha powlekana RAL 8017.

Przedstawiona kolorystyka może odbiegać od kolorystyki rzeczywistej.