


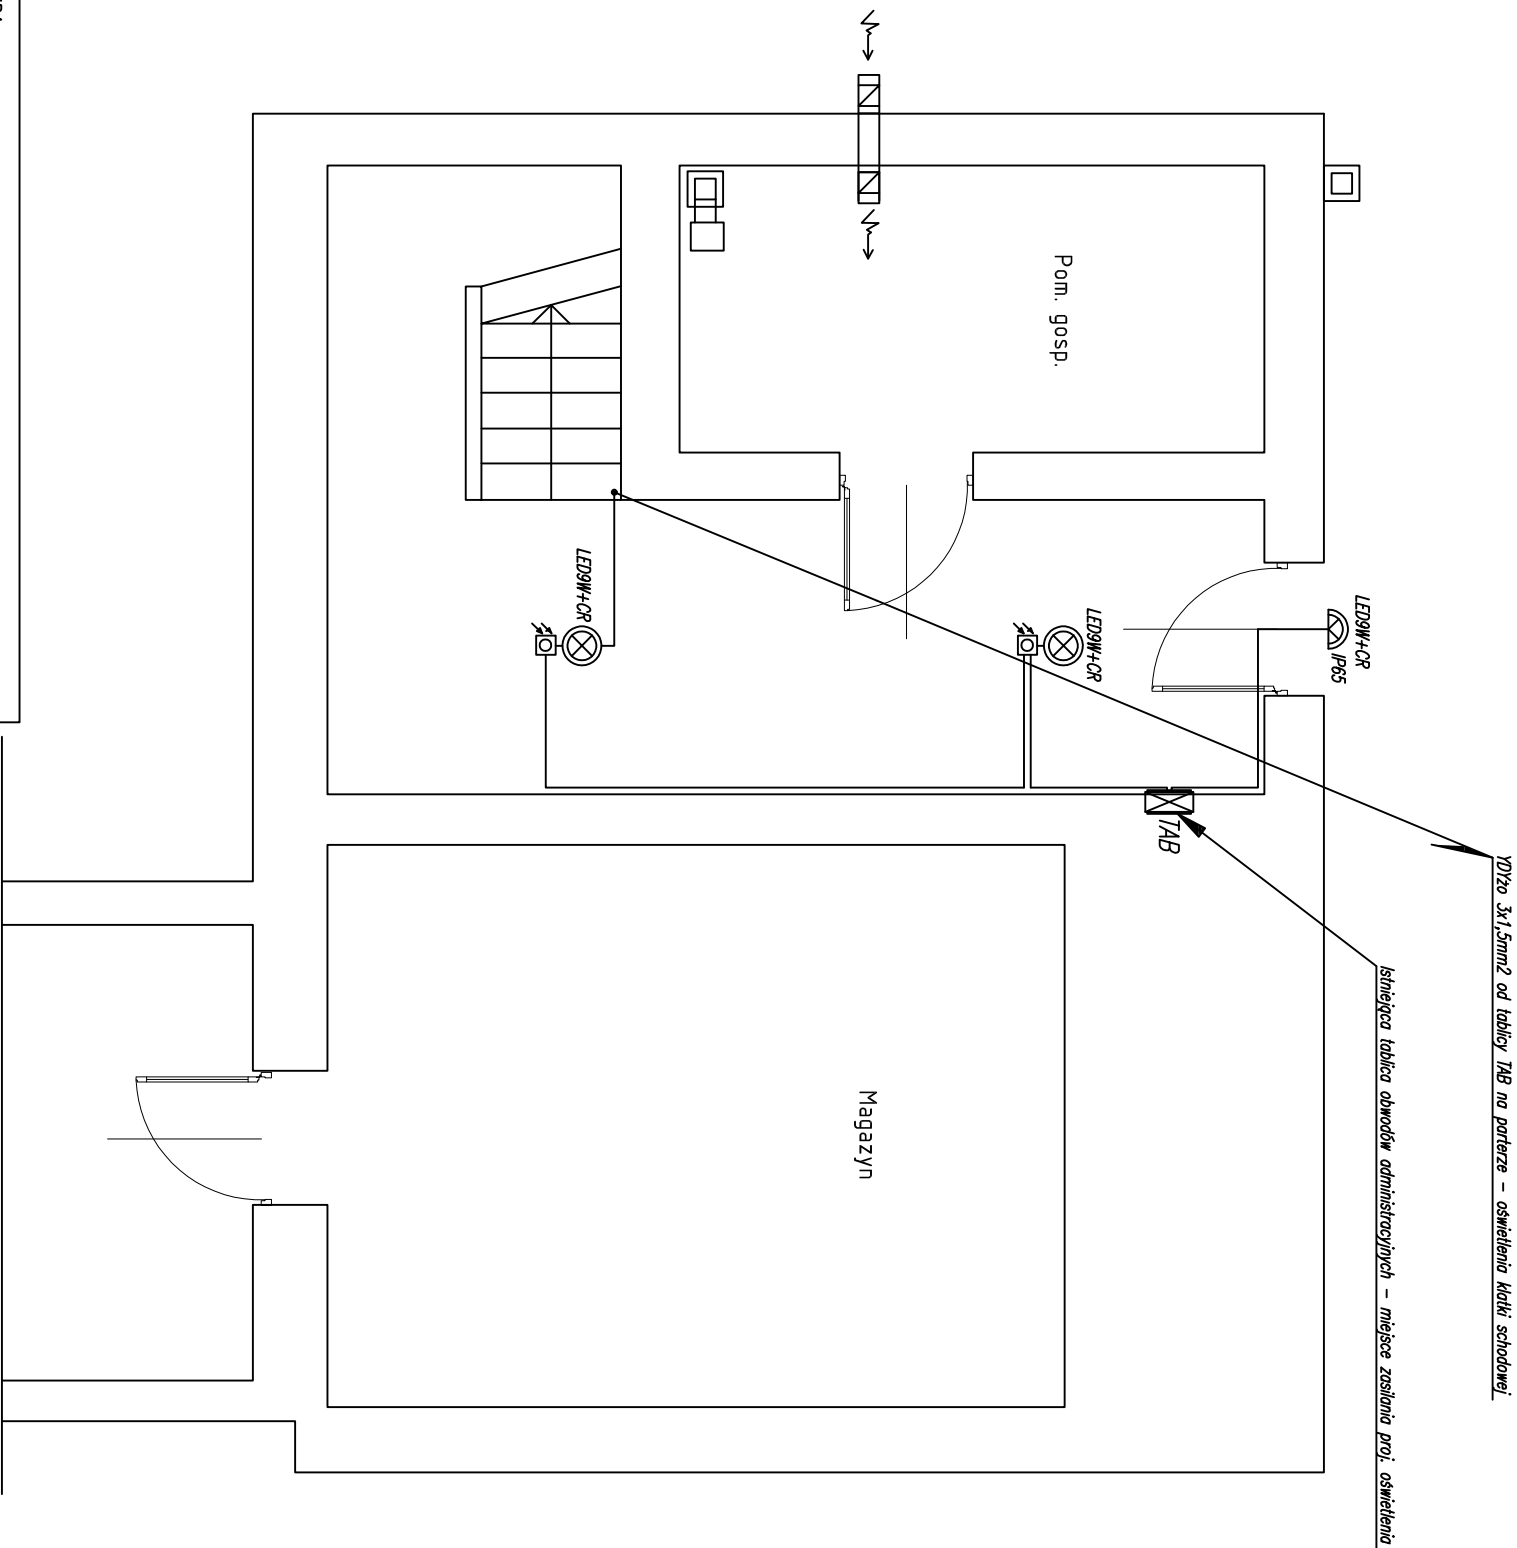

LEGENDA:

 **TAB** Istniejąca tablica obwodów administracyjnych – TAB

 **LED9W+CR** Projektowana oprawa naszczenna typu plafon LED9W z czujką zmierzchoowo-ruchową



Przedsiębiorstwo "INWESTBUD" Sp. z o.o.,
58-306 Walbrzych, ul. Jaworowa 15a

Projektant:	mgr inż. Krzysztof Leszczyński	198/005/15		Stadium:
				PW
Temat:	Remont budynku przy Pl. Odrodzenia 5a w Bogusławowie-Górcach			Data:
				02.08.2016r
Inwestor:	Grupa Bogusławów Gorce Pl. Odrodzenia 1			Skala:
	58-370 Bogusławów-Gorce			1:50
Tytuł rys.:	RZUT PARTERU – PLAN INSTALACJI OŚWIETLENIA CZĘŚCI WSPÓLNYCH BUD.			Nr rys.:
				1/IE

Zastrzegam sobie wszelkie prawa autorskie. Rysunek niniejszy nie może być w całości lub w części przekazywany, kopiowany, rozpowszechniany lub używany w inny sposób bez pisemnej zgody firmy projektowej.