


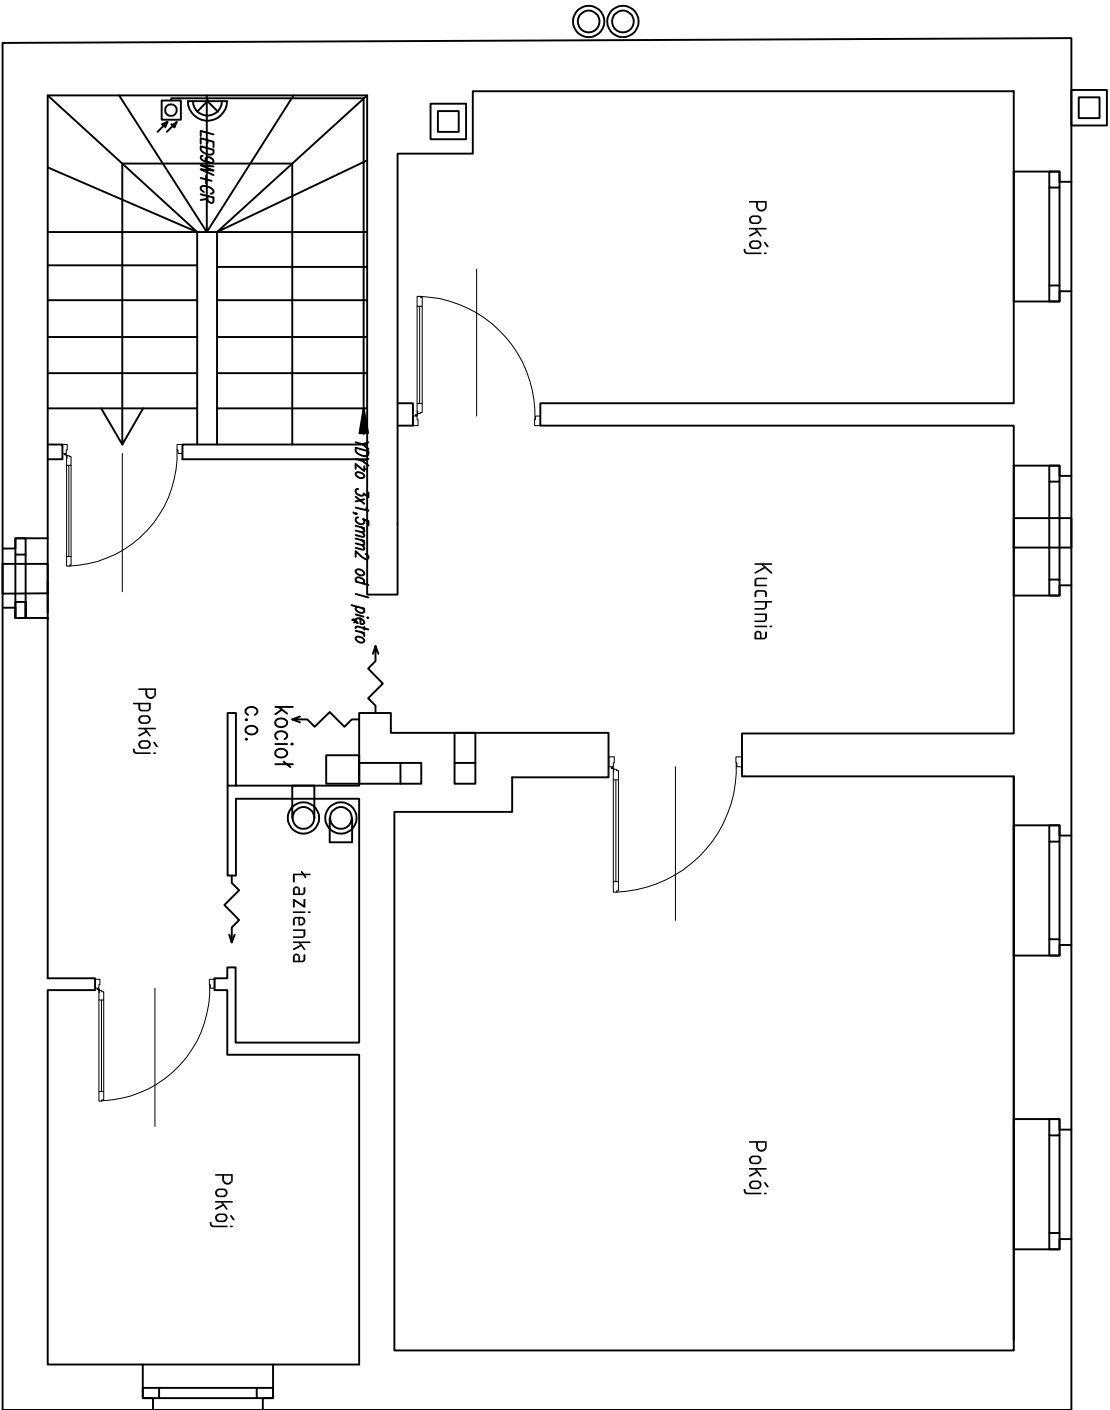

LEGENDA:



TAB

Istniejąca tablica obwodów administracyjnych – TAB



LED9W+CR

Projektowana oprawa nasćienna typu plafon LED9W z czujką zmierniczowo–ruchomą



Przedsiębiorstwo "INWESTBUD" Sp. z o.o.,
58-306 Walbrzych, ul. Jaworowa 15a

Projektant:	mgr inż. Krzysztof Leszczyński	198/005/15	Stadium:
			PW
Temat:	Remont budynku przy Pl. Odrodzenia 5a w Bogusławowie–Górcach		Data:
			02.08.2016r
Inwestor:	Grupa Bogusławów Gorce Pl. Odrodzenia 1		Skala:
	58–370 Bogusławów–Gorce		1:50
Tytuł rys.:	RZUT II PIĘTRA – PLAN INSTALACJI OŚWIETLENIA CZĘŚCI WSPÓLNYCH BUD.		Nr rys.:
			3/IE

Zastrzego się wszelkie prawa wynikające z ustawy o prawie autorskim. Rysunek niniejszy nie może być w całości lub w części przekazywany, kopiowany, rozpowszechniany lub używany w inny sposób bez pisemnej zgody firmy projektowej