


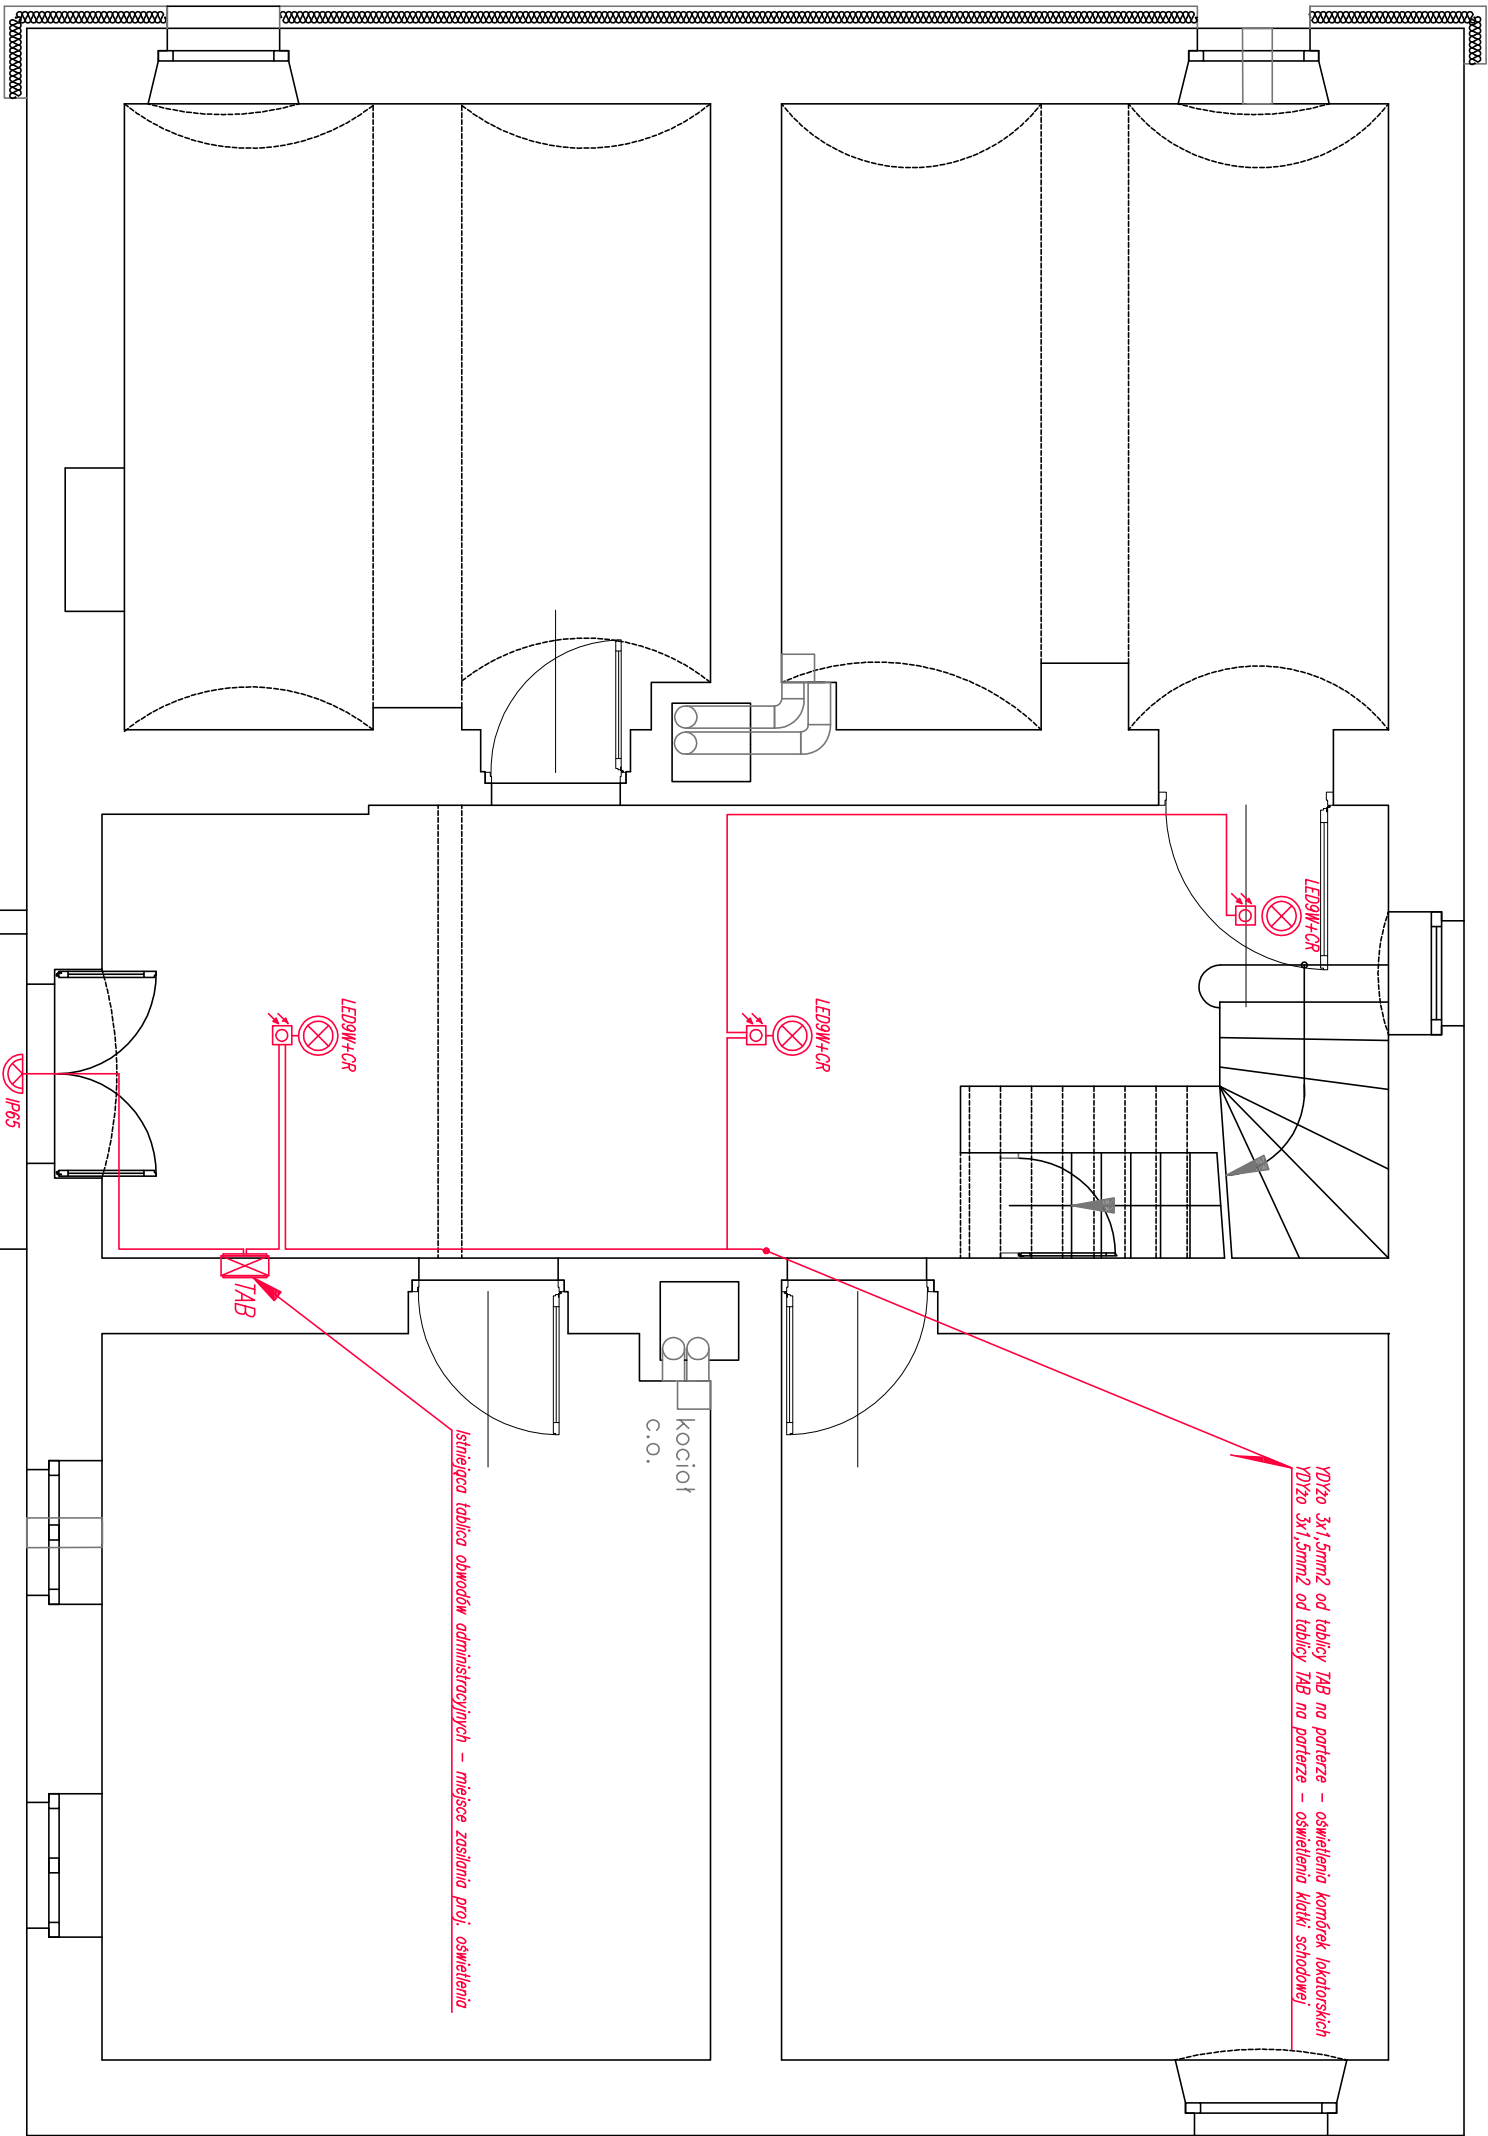

LEGENDA:

-  Istniejąca tablica obwodów administracyjnych – TAB
-  LED9W+CR
-  Projektowana oprawa nasteinna typu plafon LED9W z czujką zmierzchoowo-ruchową
-  60W
-  Projektowany łącznik jednobiegunowy IP44



Przedsiębiorstwo "INWESTBUD" Sp. z o.o.
58-306 Wałbrzych, ul. Jaworowa 15a

Projektant:	mgr inż. Krzysztof Leszczyński	198/005/15	Stadium:
			PW
Temat:	Remont budynku przy ul. Buczka 27 w Boguszowie-Górcach		Data:
Investor:	Gmina Boguszków Gorce Pl. Odrodzenia 1		02.08.2016r
	58-370 Boguszków-Gorce		Skala:
			1:50
Tytuł rys.:	RZUT PARTERU – PLAN INSTALACJI OŚWIETLENIA CZĘŚCI WSPÓLNYCH BUD.		Nr rys.:
			1/IE

Zastrzeżenie: Wszystkie prawa wynikające z Ustawy o prawie autorskim, rysunek niniejszy nie może być w całości lub w części przekazywany, uzupełniany lub odpisywany komputernie, bez pisemnej zgody firmy projektowej