


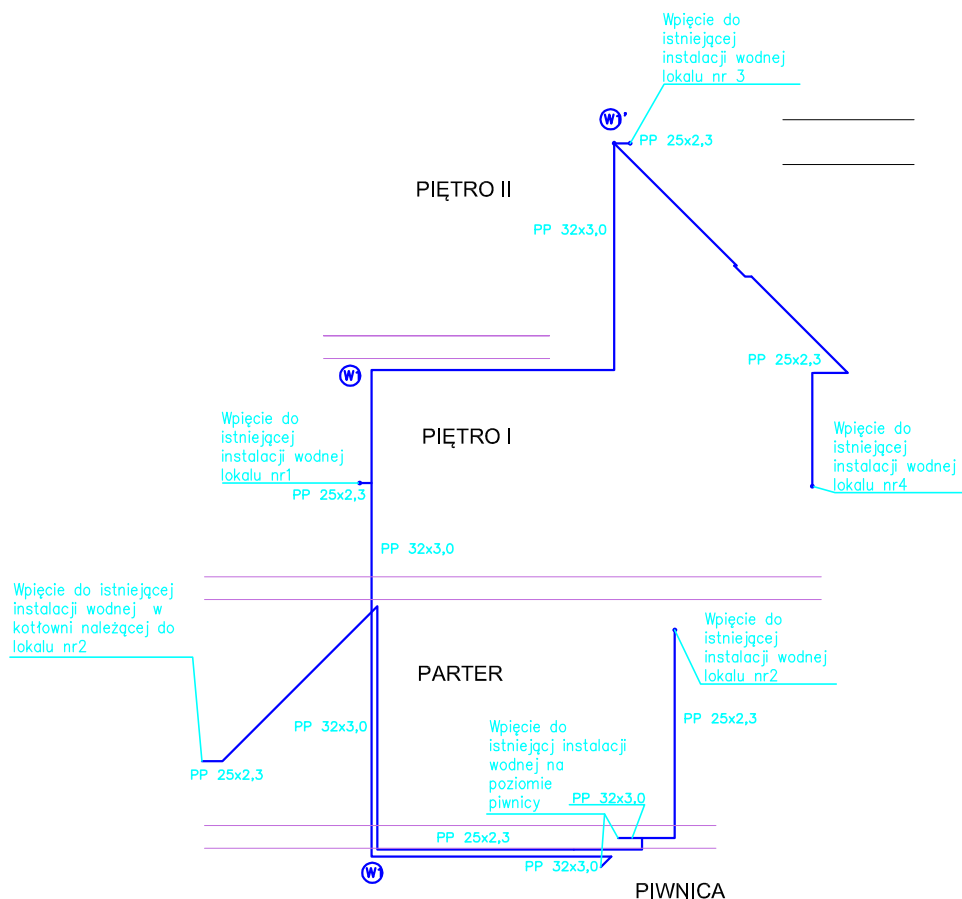

W1, W1' – projektowany pion wody użytkowej PP PN10, prowadzony podtytkowo.

Do projektowanego pionu W1, W1' wykonać podłączenia istniejących punktów poboru z poszczególnych lokali mieszkalnych. Na odgałęzieniach do lokali mieszkalnych montować zawory odcinające.

		Przedsiębiorstwo "INWESTBUD" Sp. z o.o., 58-306 Wałbrzych, ul. Jaworowa 15a		
Projektant:	mgr inż. Jerzy Kaszubski	GT. II-83 464-22/76		Stadium: PW
Asystent:	mgr inż. Maciej Rogowski			
Temat:	Remont budynku przy ul. Buczka 27 w Boguszowie-Gorcach			Data: 02.08.2016
Inwestor:	Gmina Boguszów Gorce Pl. Odrodzenia 1 58-370 Boguszów-Gorce			Skala: 1:100
Tytuł rys.:	ROZWIINIĘCIE INSTALACJI WODY UŻYTKOWEJ			Nr rys.: 11
Zastrzega się wszelkie prawa wynikające z Ustawy o prawie autorskim. Rysunek niniejszy nie może być w całości lub w części przysyrowany, uzupełniony lub odtąpiony komputerek, bez pisemnej zgody firmy projektowej				