


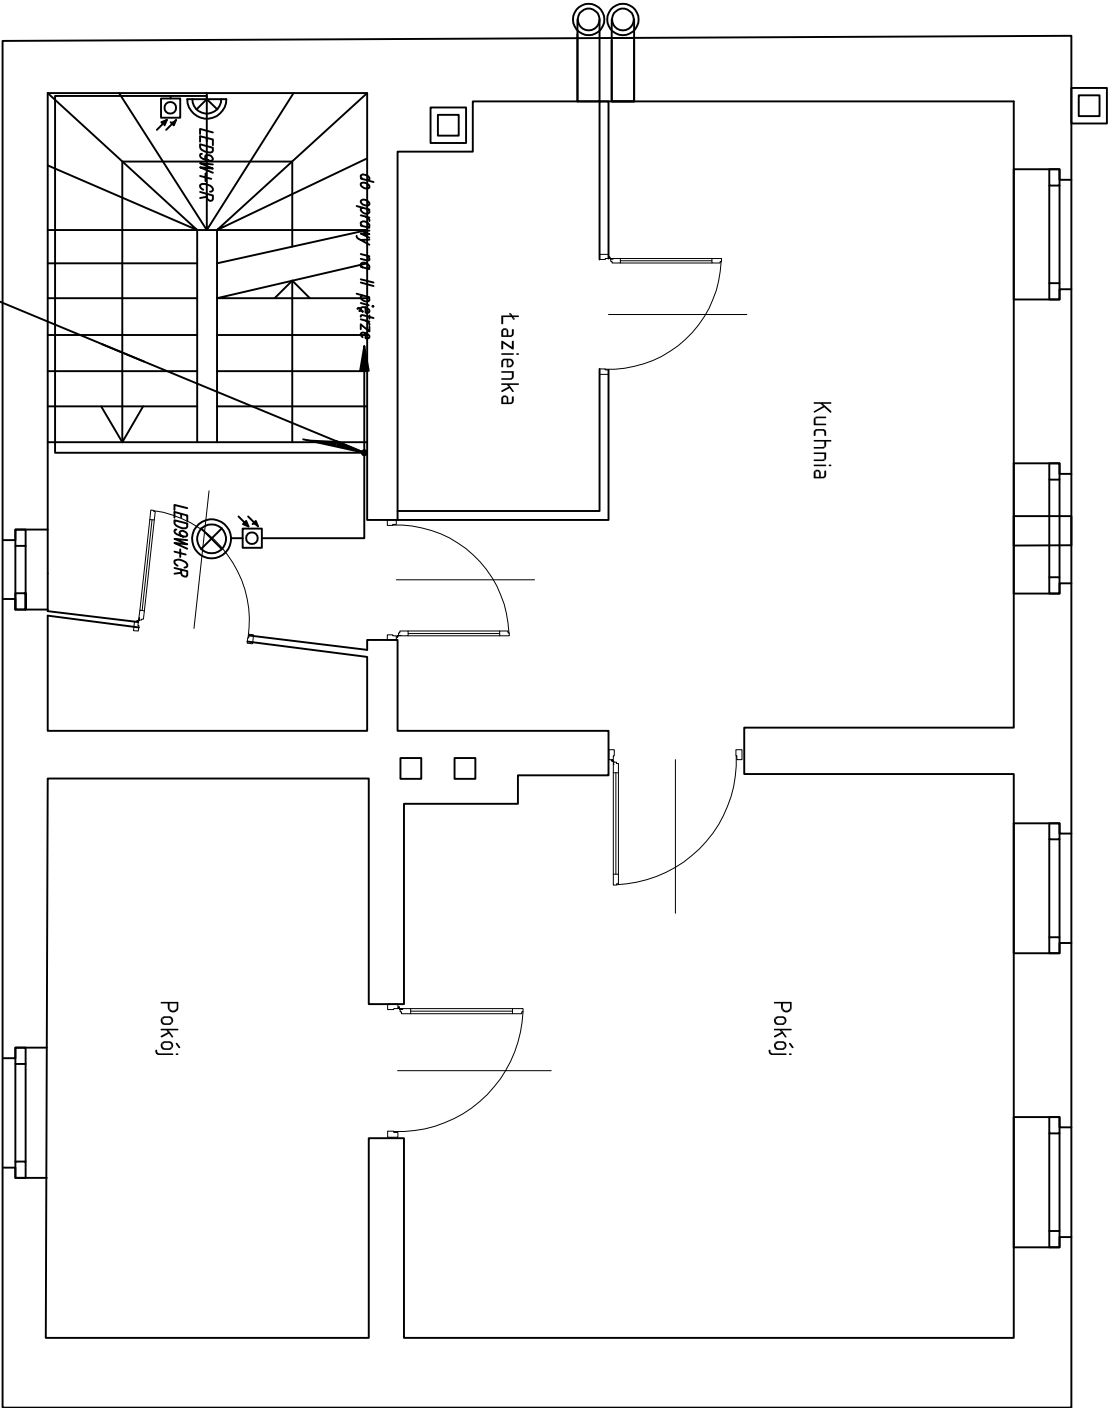

LEGENDA:

TAB

istniejąca tablica obwodów administracyjnych – TAB

LED9W+GR

Projektowana oprawa nasiennea typu plafon LED9W z czujką zmierniczo- ruchową



Przedsiębiorstwo "INWESTBUD" Sp. z o.o.,
58-306 Walbrzych, ul. Jaworowa 15a

Projektant:	mgr inż. Krzysztof Leszczyński	198/005/15	Stadium:
			PW
Temat:	Remont budynku przy Pl. Odrodzenia 5a w Bogusławowie-Górcach		Data:
Investor:	Grupa Bogusławów Gorce Pl. Odrodzenia 1		Skala:
Typ i rys.:	RZUT I PIĘTRA – PLAN INSTALACJI OŚWIELEŃIA CZĘŚCI WSPÓLNYCH BUD.		Nr rys.:
			2/IE

Zastrzegam sobie wszelkie prawa wynikające z ustawy o prawie autorskim. Rysunek niniejszy nie może być w całości lub w części przekazywany, kopiowany, rozpowszechniany lub używany w inny sposób bez pisemnej zgody firmy projektowej.