


A-A

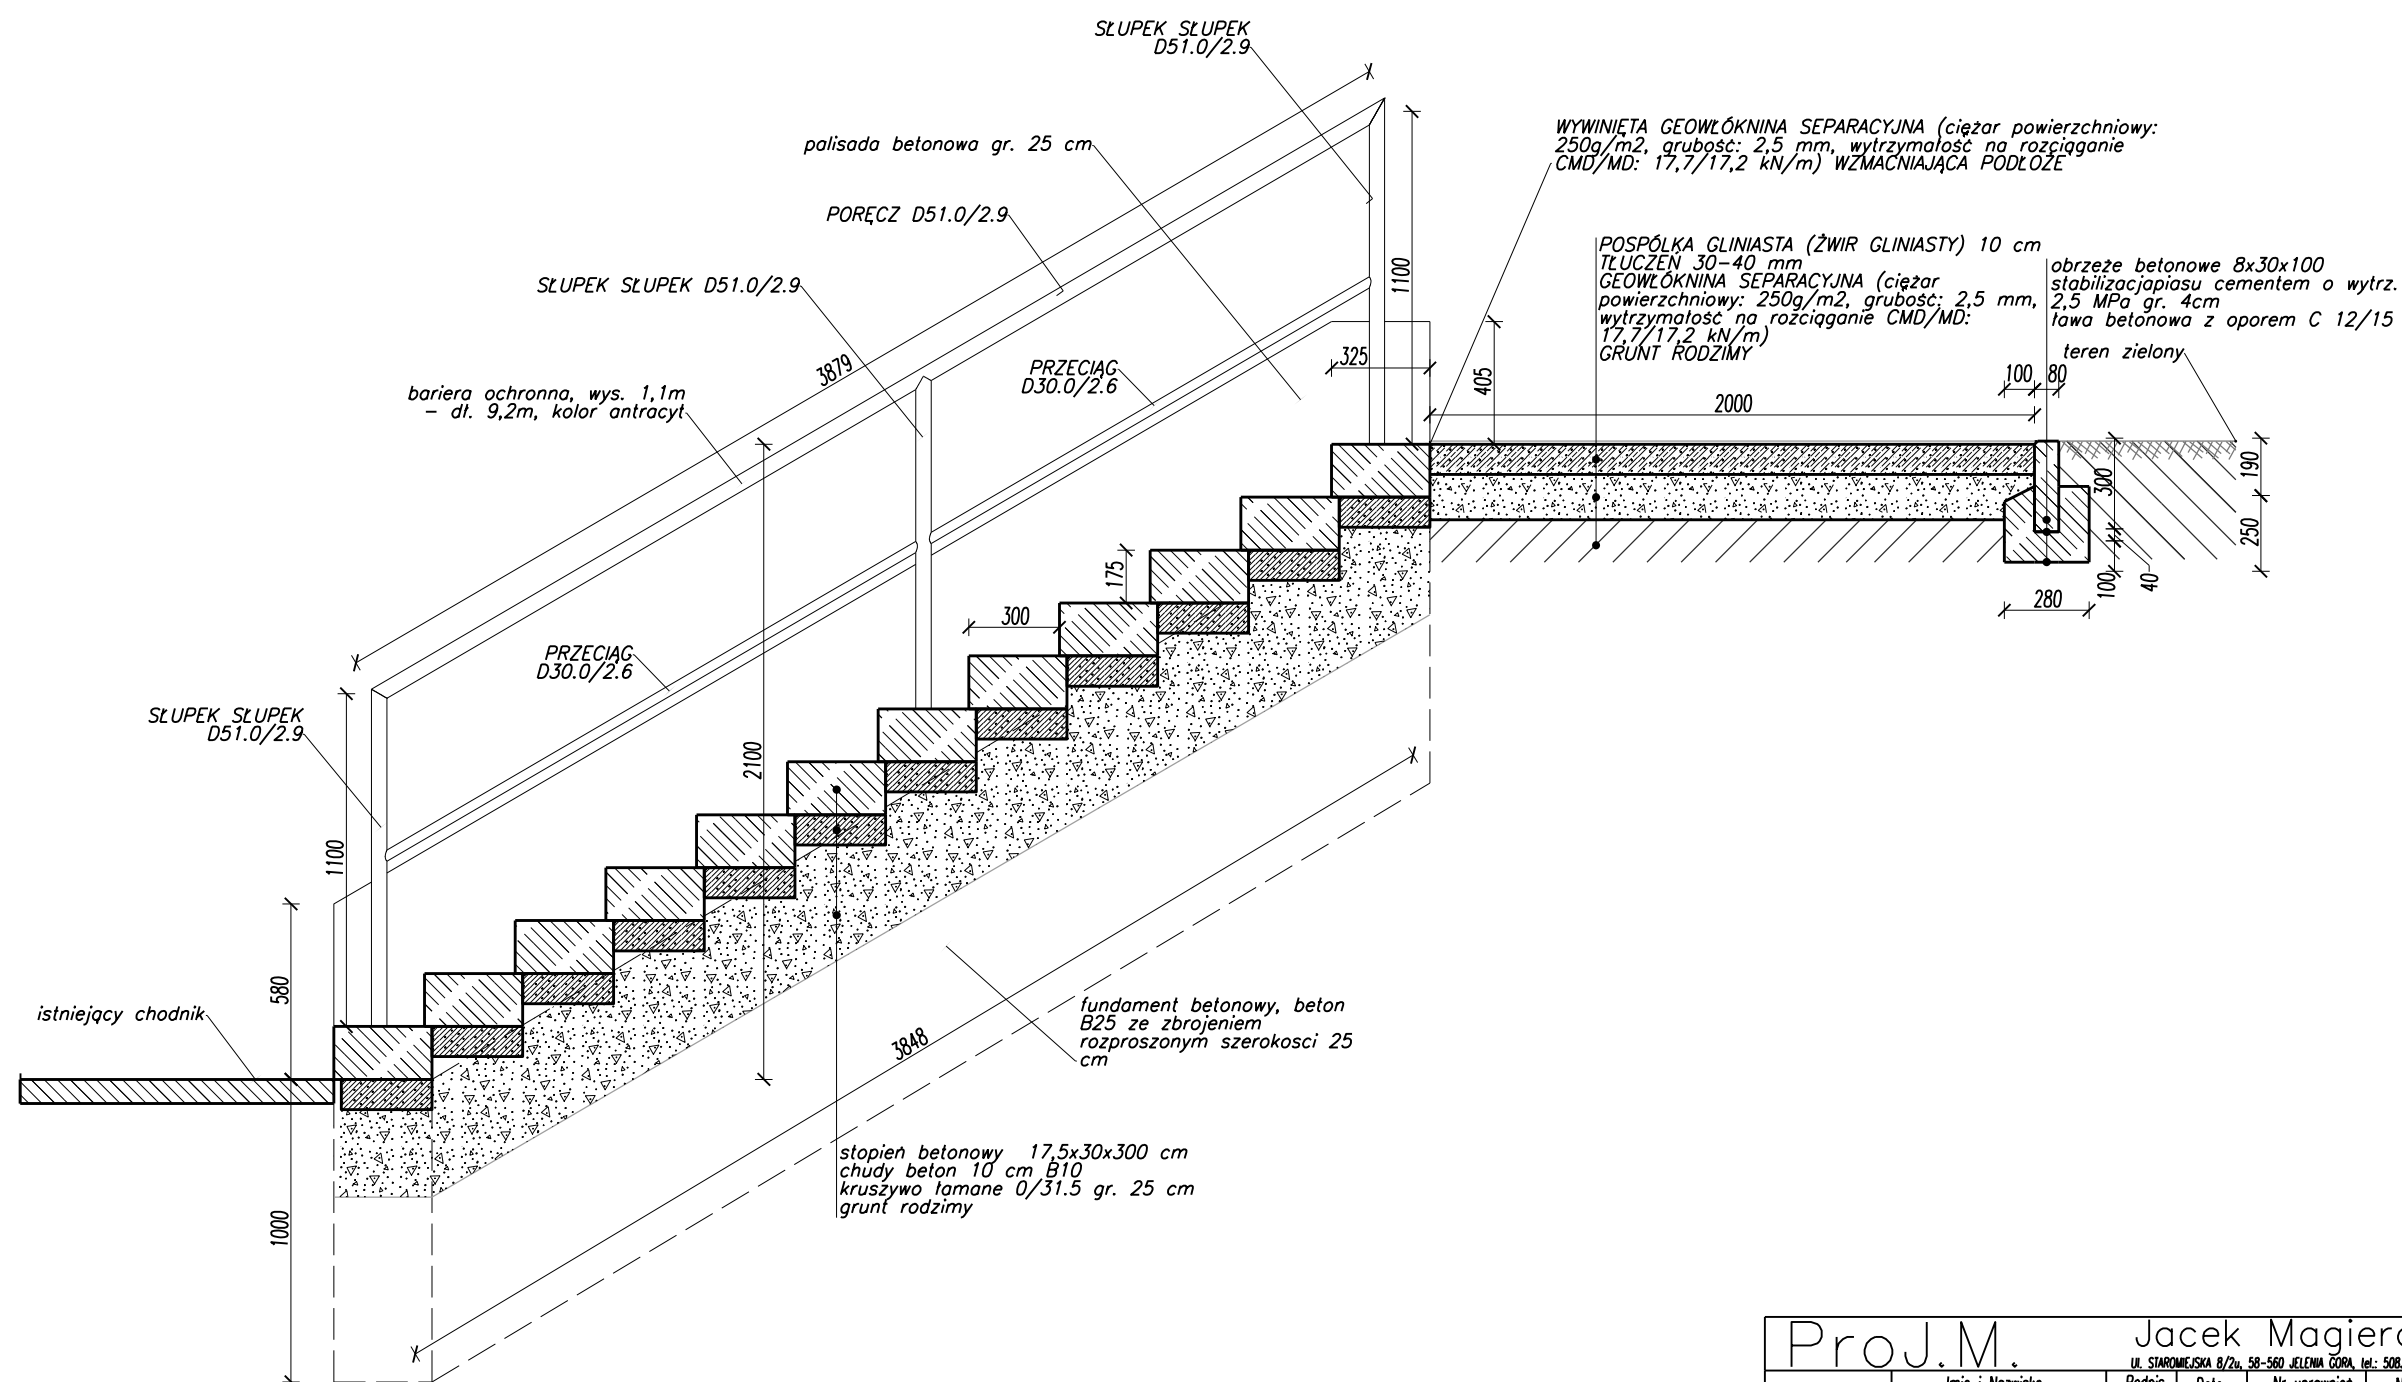

ProJ.M.		Jacek Magiera			
		ul. STAROMIEJSKA 8/2p, 58-560 JELENIA GÓRA, tel.: 508396919, e-mail: projm@interia.pl			
gl. projektant:	Imię i Nazwisko	Podpis	Data	Nr uprawnień	Nr archiw.:
	mgr inż. Katarzyna JABŁONSKA		12.2016	662/01/DUW	Stadium: PZT
opracował:	inż. Jacek Magiera				Część: 1:25
sprowadził:					Skala:
Zlecająca: Gmina Miasto Boguszków-Gorce, plac Odrodzenia 1, 58-370 Boguszków-Gorce					
Temat: Projekt budowlany rewalitacji przestrzeni publicznych dzielnicy "Boguszków" w ramach zadania inwestycyjnego pn. "Realizacja przedsięwzięć w ramach Lokalnego Programu Rewalitacji"					
Tytuł rysunku: Przekrój A-A, rejon skarp przy ul. Kamienioogórskiej, dz. nr 122/3, obr. 3 Boguszków, gmina Boguszków-Gorce					Nr rys.: 1/1