


B-B

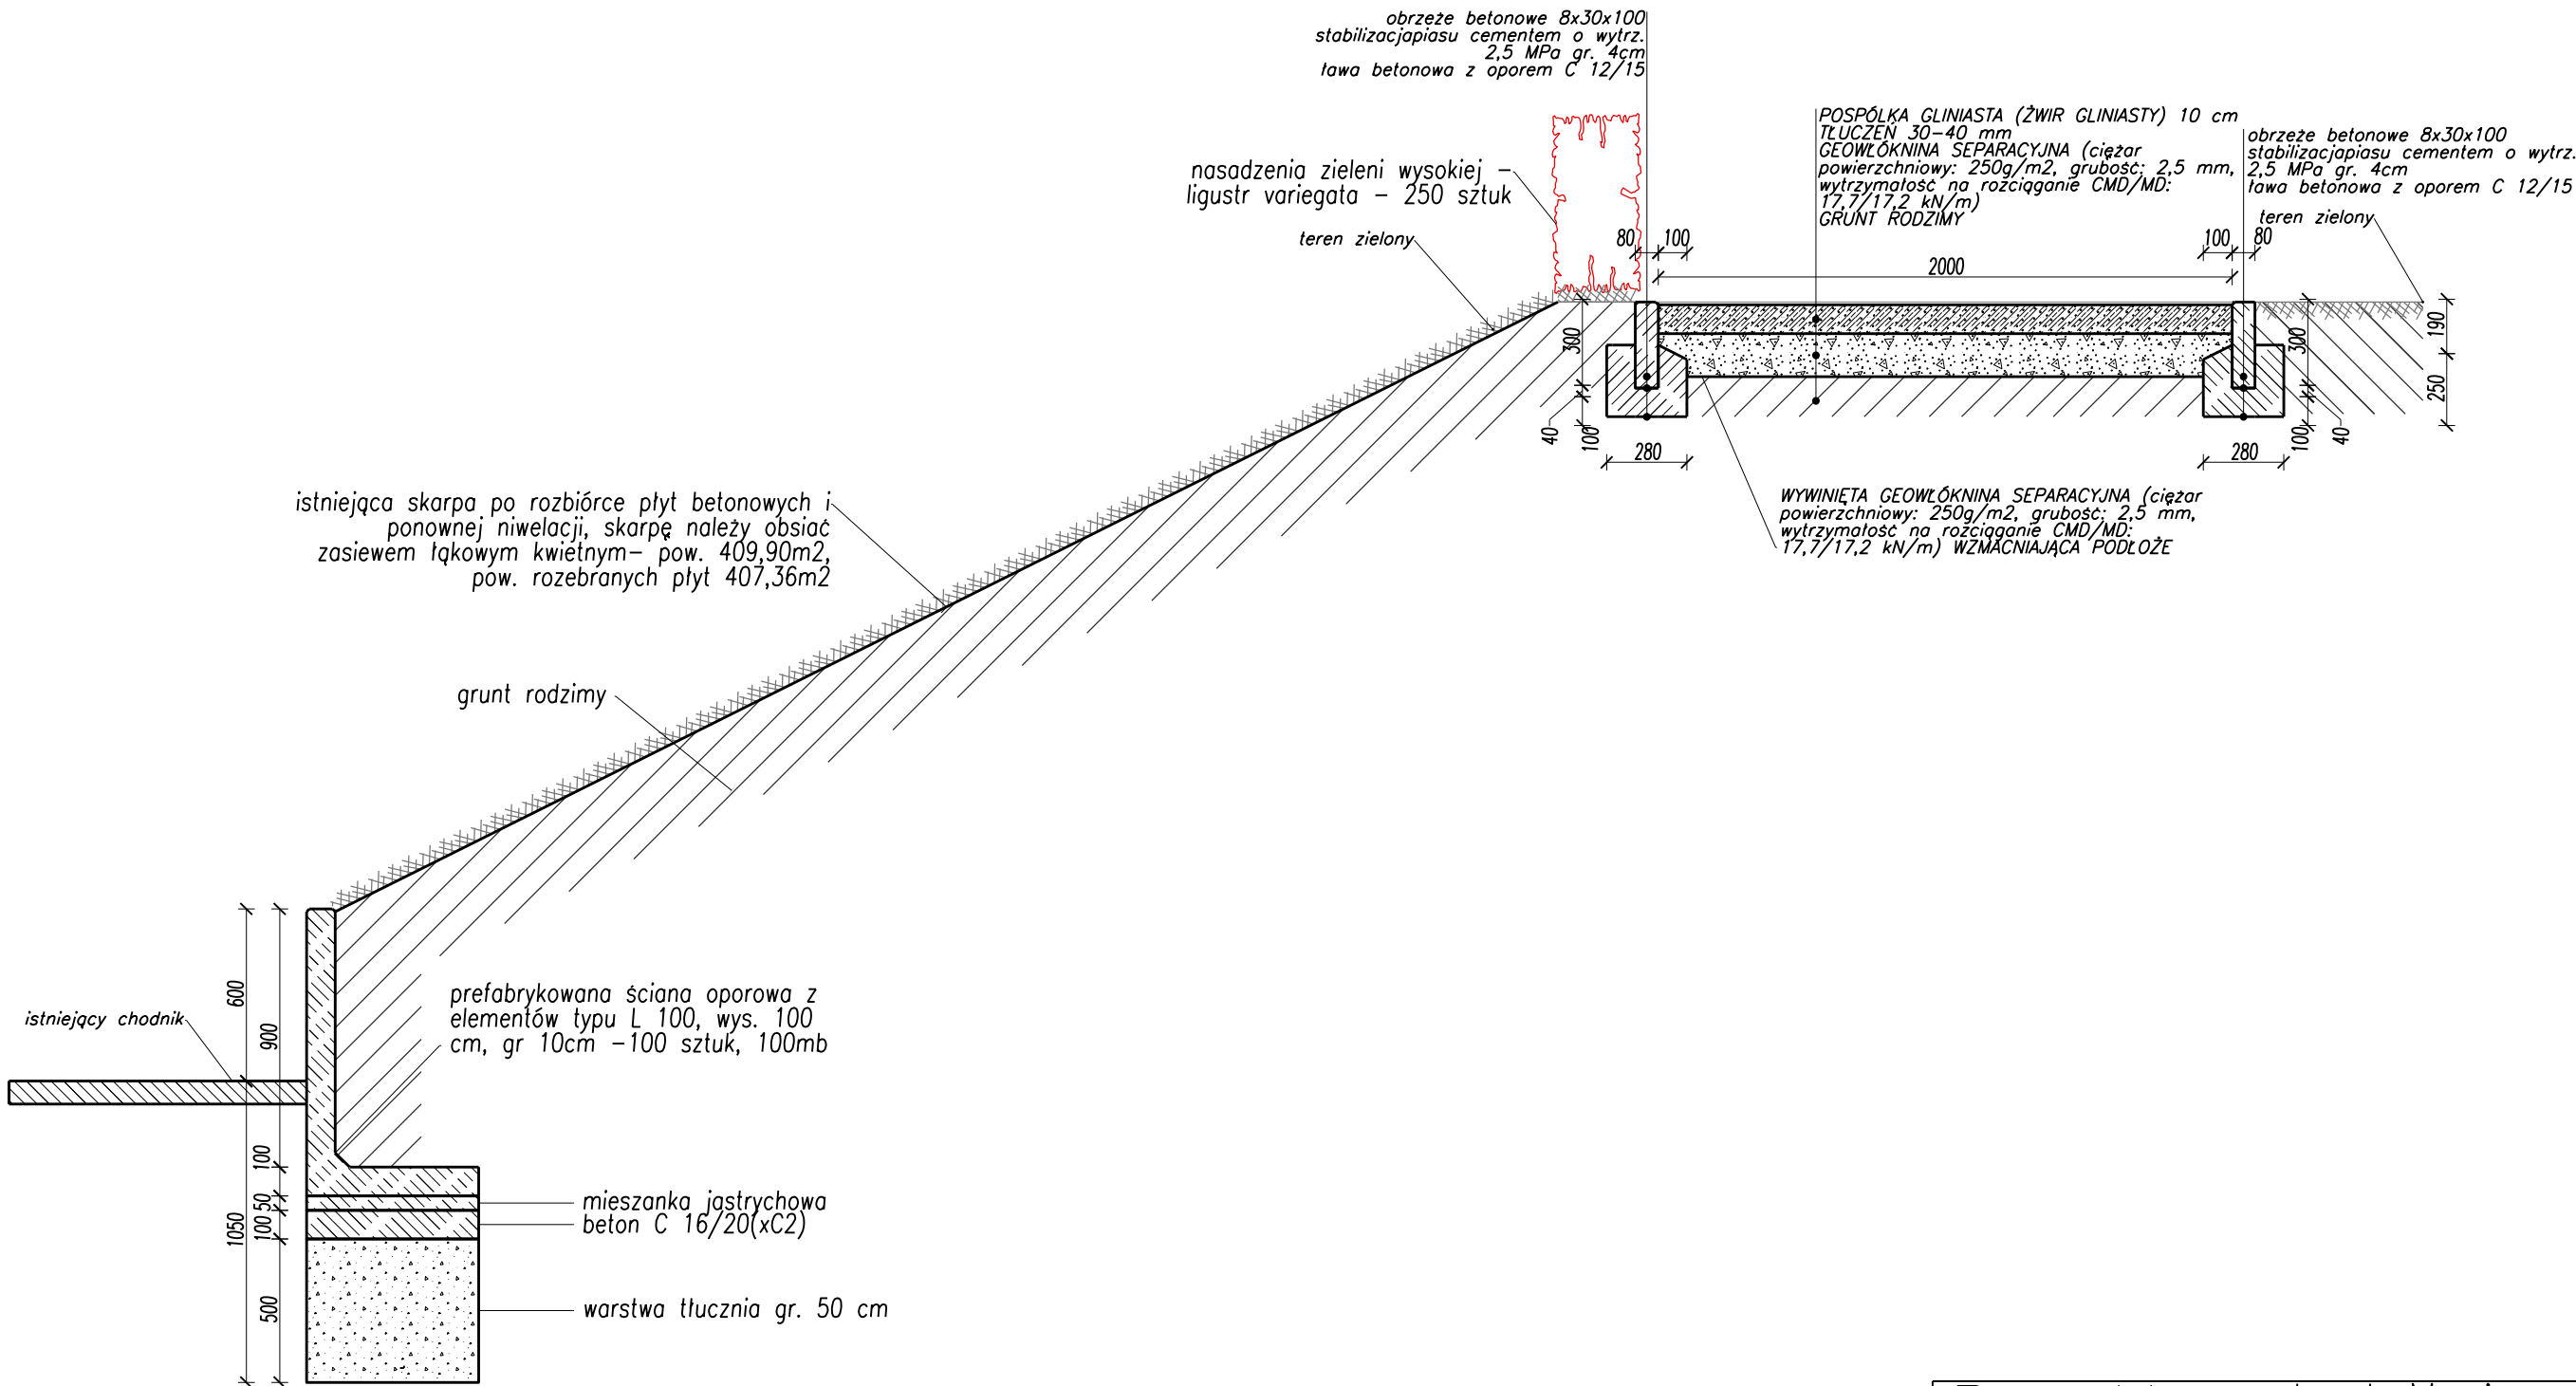

Proj.M.		Jacek Magiera			
Ul. STAROMEJSKA 8/2u, 58-560 JELEŃNA GÓRA, tel.: 508396919, e-mail: projm@interia.pl					
Imię i Nazwisko	Podpis	Data	Nr uprawnień	Nr archiwizacji	
mgr inż. Katarzyna JABLONSKA		12.2016	662/01/DUW	Stadium:	PZT
opracował:	inż. Jacek Magiera			Część:	
sprawdził:				Skala:	1:25
Zleciennodawca: Gmina Miasto Boguszków-Gorce, plac Odrodzenia 1, 58-370 Boguszków-Gorce					
Temat: Projekt budowlany rewitalizacji przestrzeni publicznych dzielnicy "Boguszków" w ramach zadania inwestycyjnego pn. Realizacja przedsięwzięć w ramach Lokalnego Programu Rewitalizacji					
Tytuł rysunku: Przekrój B-B, rejon skarpy przy ul. Kamieniogórskiej, dz. nr 122/3, obr. 3 Boguszków, gmina Boguszków-Gorce					Nr rys.: 1/2