


C-C

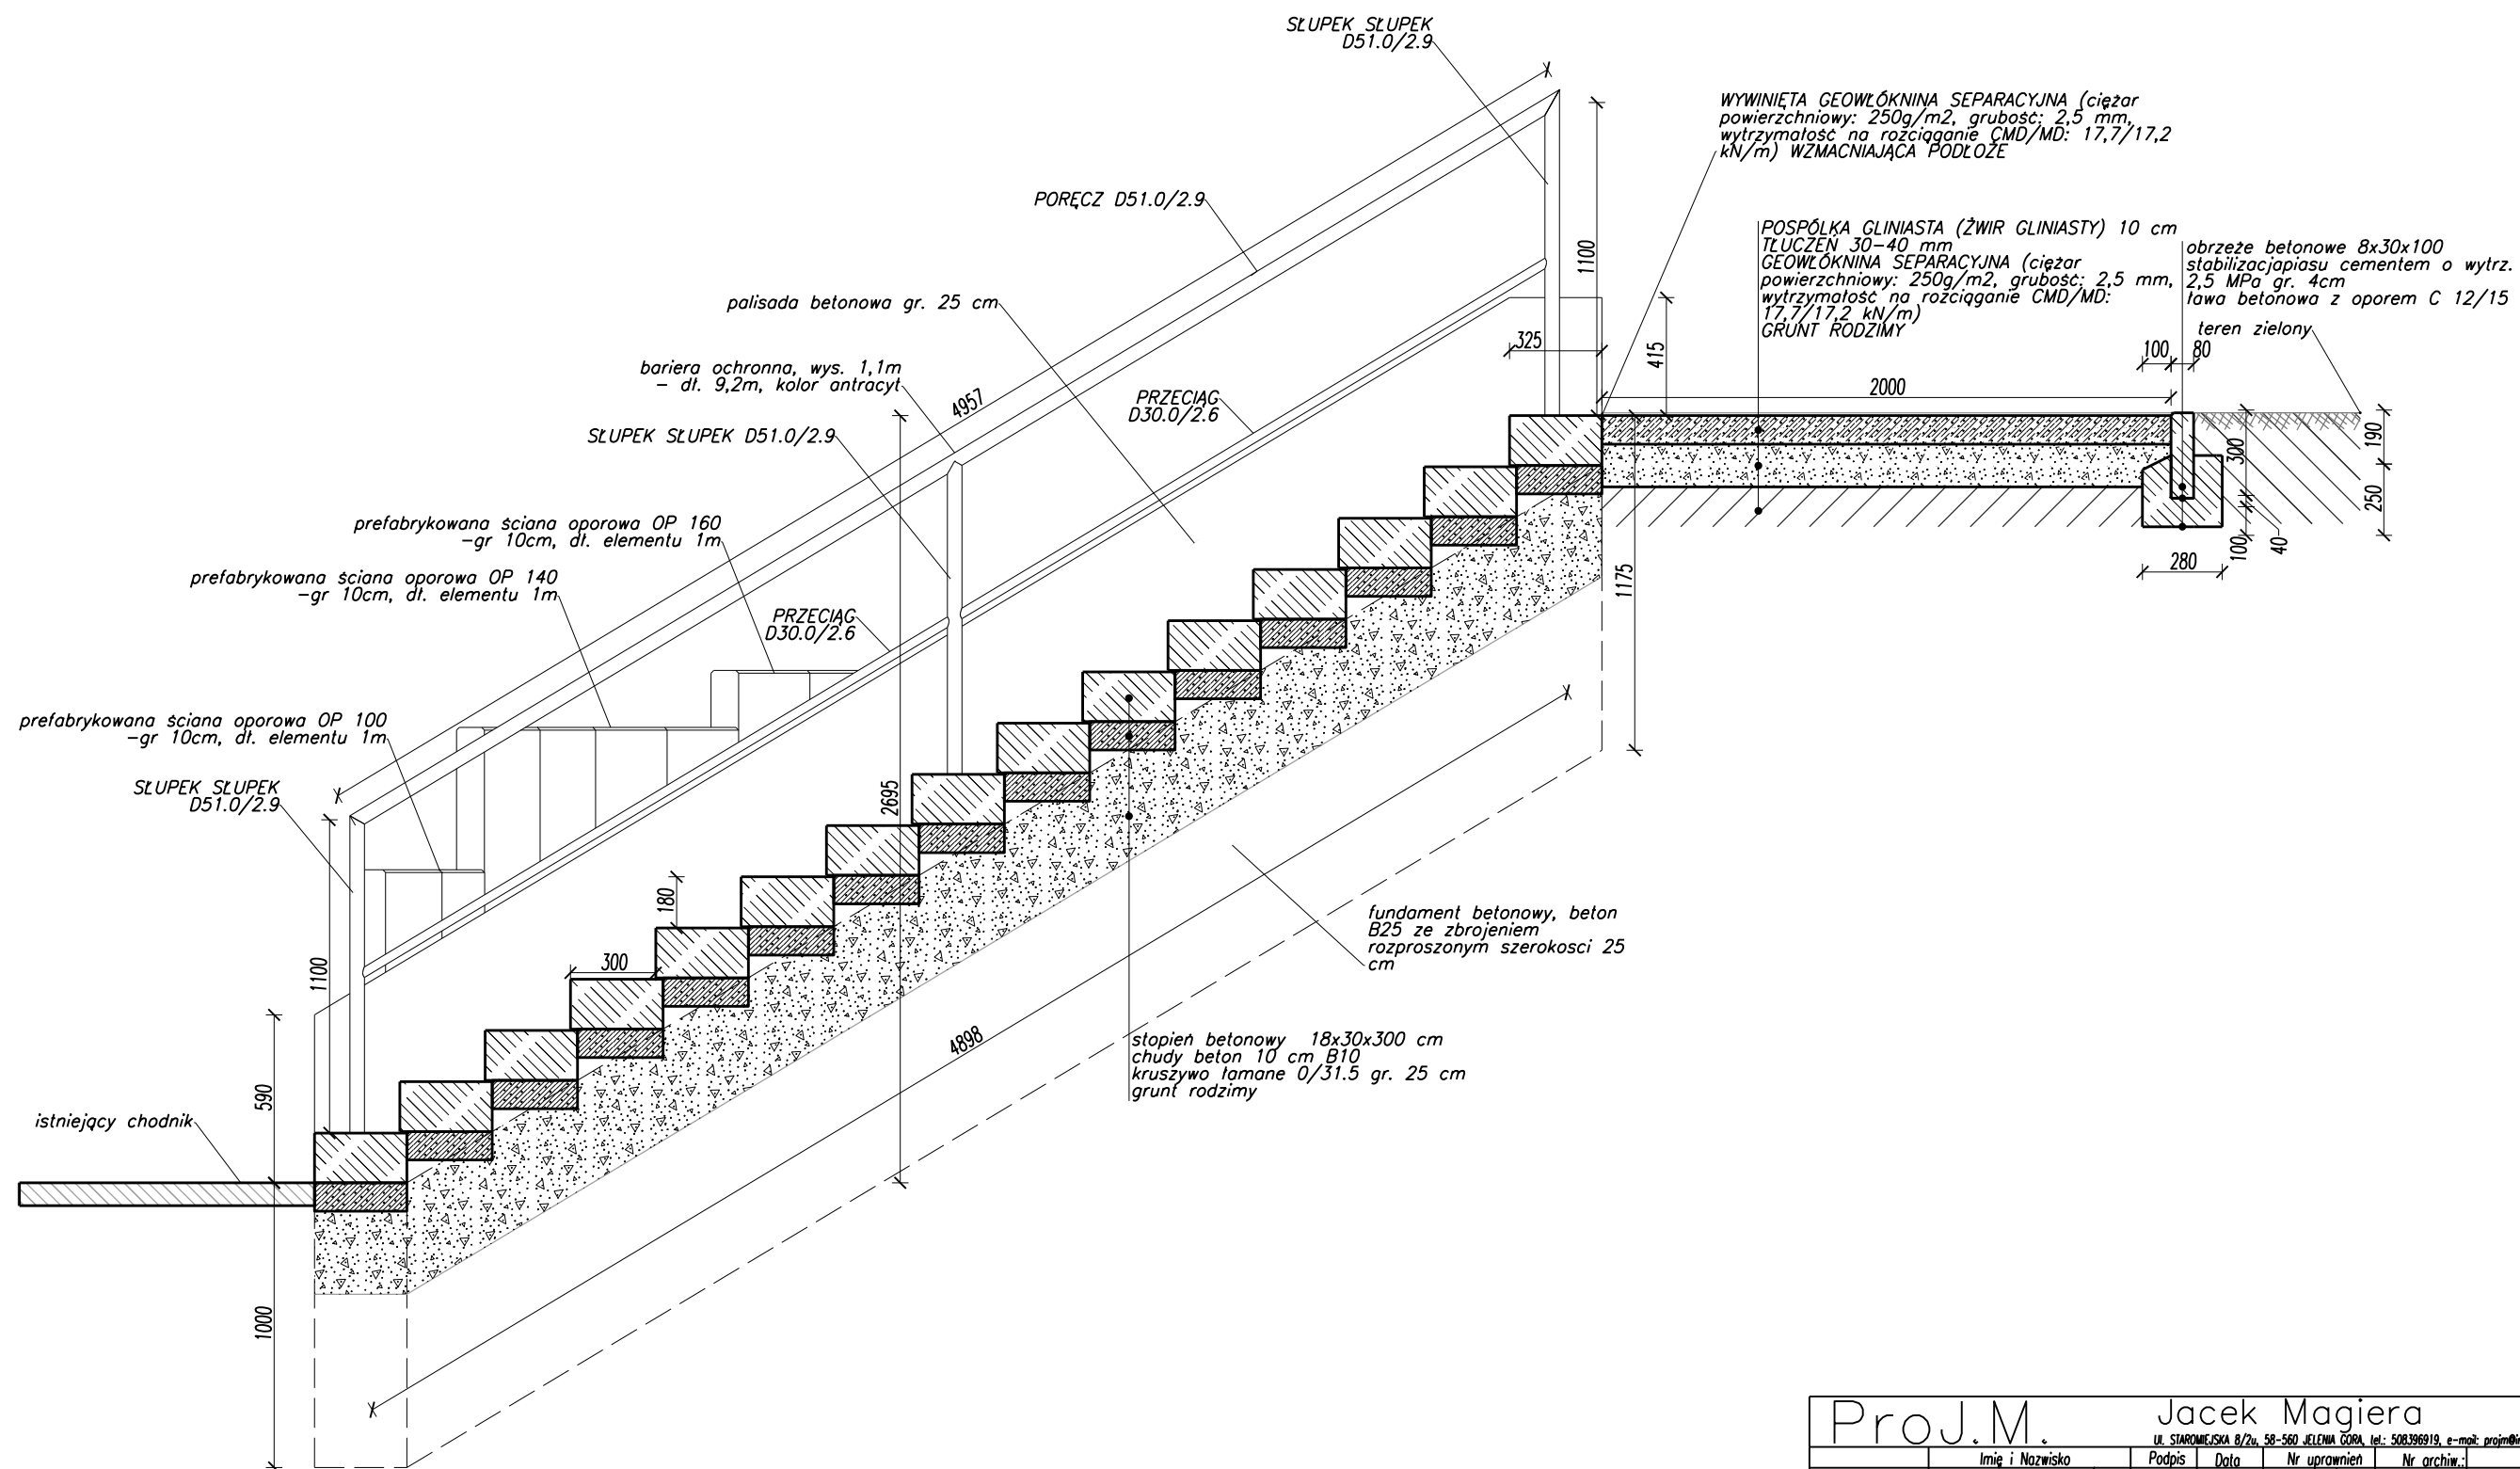

ProJ.M.		Jacek Magiera	
ul. STAROMIEJSKA 8/2p, 58-560 JELENIA GÓRA, tel.: 508396919, e-mail: projm@interia.pl			
gł. projektant:	Imię i Nazwisko mgr inż. Katarzyna JABŁONSKA	Podpis	Data 12.2016
opracował:	inż. Jacek Magiera	Nr uprawnień	662/01/DUW
sprawdził:		Stadium:	PZT
		Część:	
		Skala:	1:25
Zlecająca:			
Gmina Miasto Boguszków-Gorce, plac Odrodzenia 1, 58-370 Boguszków-Gorce			
Temat:			
Projekt budowlany rewalitacji przestrzeni publicznych dzielnicy "Boguszków" w ramach zagłania inwestycyjnego pn. Realizacja przedsięwzięć w ramach Lokalnego Programu Rewalitacji			
Tytuł rysunku:			
Przekrój C-C, rejon skarp przy ul. Kamienogórskiej, dz. nr 122/3, obr. 3 Boguszków, gmina Boguszków-Gorce			Nr rys.:
			1/3