


PRZEMIANOWY KONSTRUKCYJNY I SPOSÓB MONTAŻU PREFABRYKOWANEJ ŚCIANY OPOROWEJ
SZCZEGÓŁ, SKALA 1:25

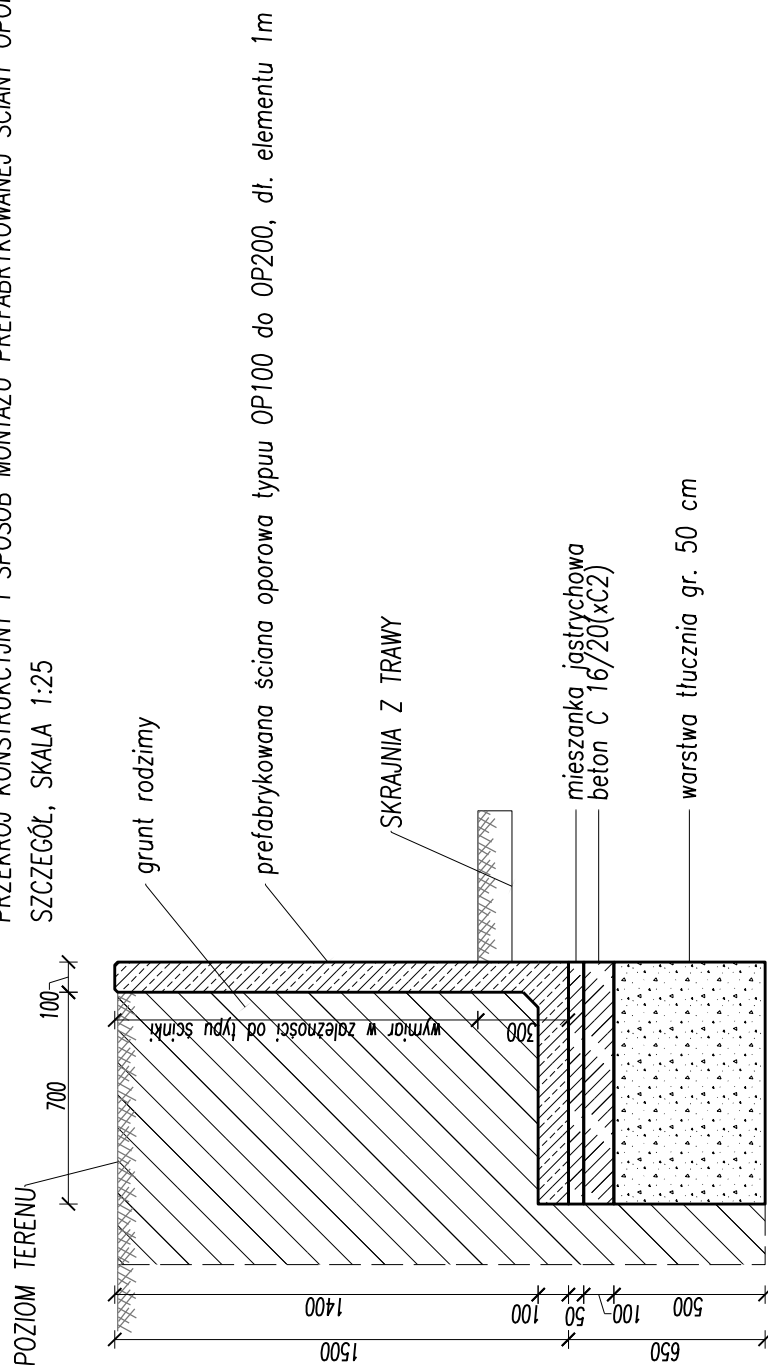

ProJ.M.		Jacek Magiera				
		ul. STAROMEJSKA 8/2u, 58-560 JELENIA GÓRA, tel.: 508396919, e-mail: projm@interia.pl				
gl. projektant:	mgr inż. Katarzyna JABŁONSKA	Podpis	Data	Nr uprawnień	Nr archiw.	PZT
opracował:	inż. Jacek Magiera			662/01/DUW	Stadium:	
sprawił:					Część:	
					Skala:	1:25
Zlecił:	Gmina Miasto Boguszów-Gorce, plac Odrodzenia 1, 58-370 Boguszów-Gorce					
Temat:	Projekt wykonawczy rewitalizacji przestrzeni publicznych dzielnicy "Boguszów" w ramach zadania inwestycyjnego pn. "Realizacja przedsięwzięć w ramach Lokalnego Programu Rewitalizacji"					
Tytuł rysunku:	sposób montażu prefabrykowanych ścian oporowych typu L, rejon skarpy przy ul. Kamieniogórskiej, dz. nr 122/3, obr. 3 Boguszów, gmina Boguszów-Gorce					Nr rys.: 1/4