


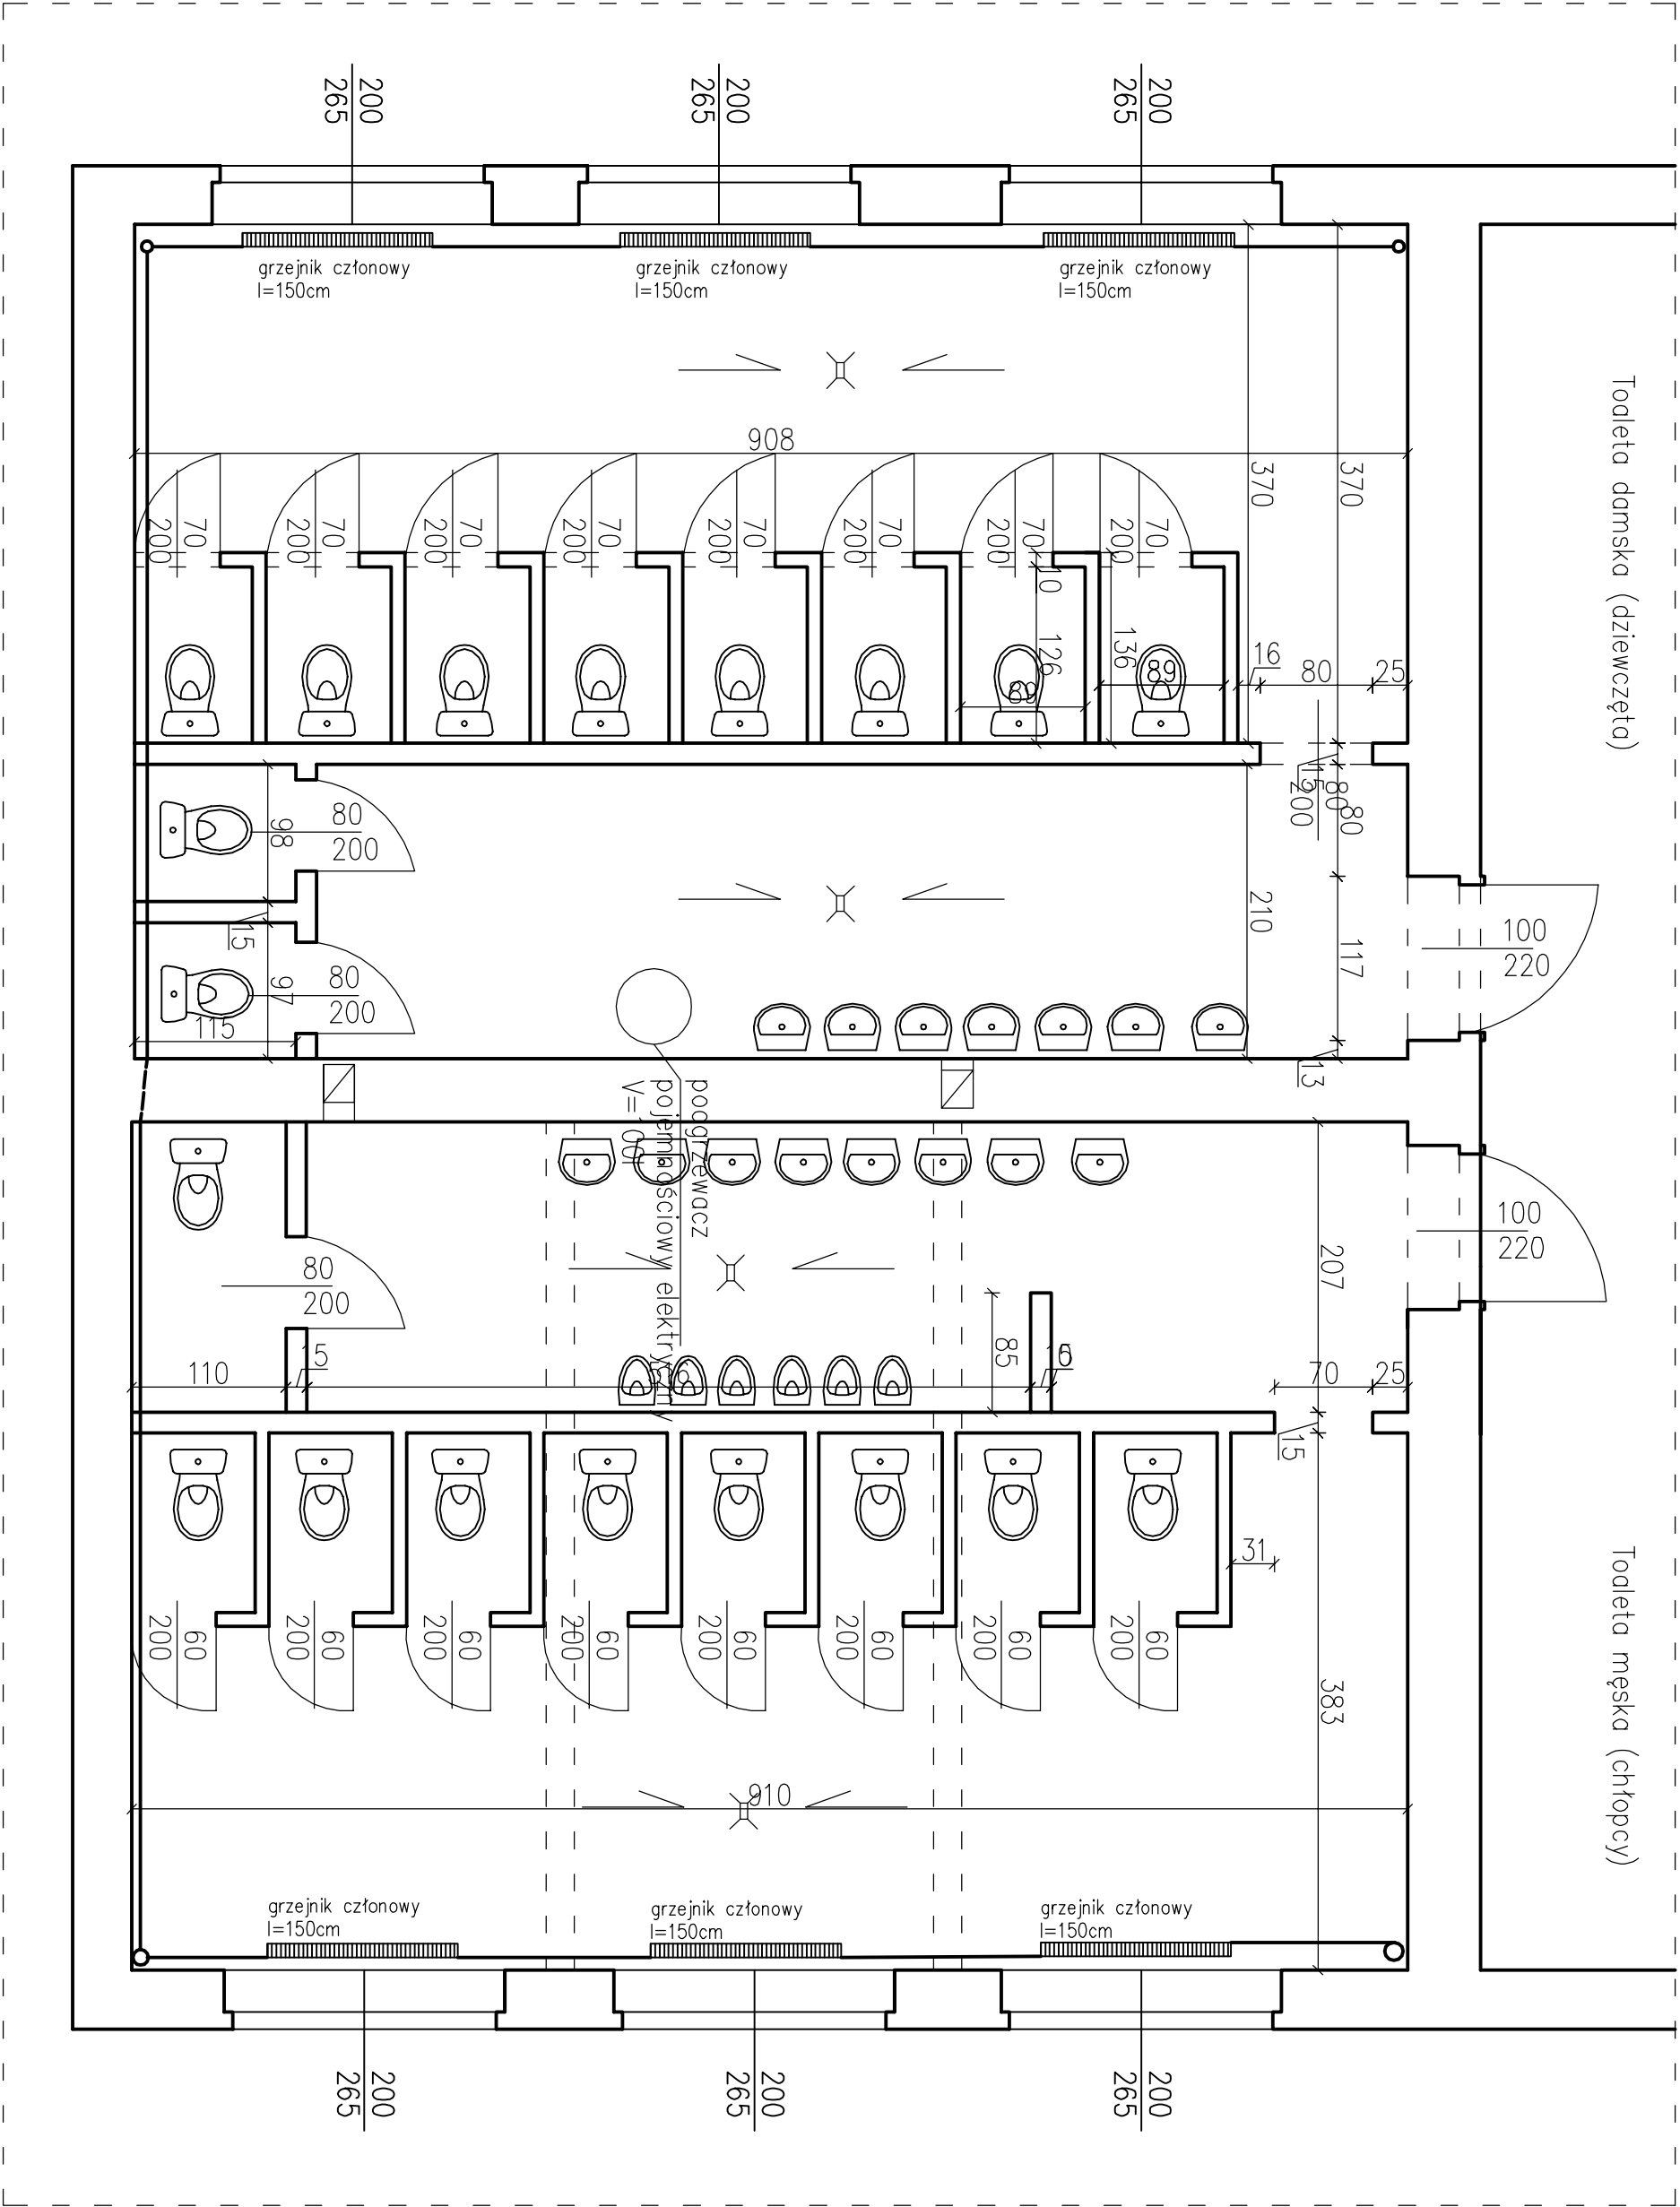

Biurowo Realizacyjne Inwestycji
inż. Sławomir Sobusiak
ul. Plac Zwycięstwa 6/1
58-330 Jedlina-Zdrój

Projektant:	mgr inż. Piotr Rajca	NBGP.V 7342/3/75/98		Data: 30.03.2018
	inż. Sławomir Sobusiak	26/DOŚ/03		Stadium: PB
Temat:	„Remont toalet w budynkach szkolnych ZSP nr 1 w Boguszowie – Górcach”			Skala: 1:50
Inwestor:	Gmina Miasto Boguszów – Gorce Plac Odrodzenia 1 58-370 Boguszów – Gorce			Nr rys.: 1
Tytuł rys.:	Toalety: damska i męska – INWENTARYZACJA			

Zastrzega się wszelkie prawa wynikające z Ustawy o prawie autorskim. Rysunek niniejszy nie może być w całości lub w części przerysowany, uzupełniany lub odtapowany komputernie, bez pisemnej zgody firmy projektowej