



SCHEMAT ZASILANIA ELEK.

R-WC1

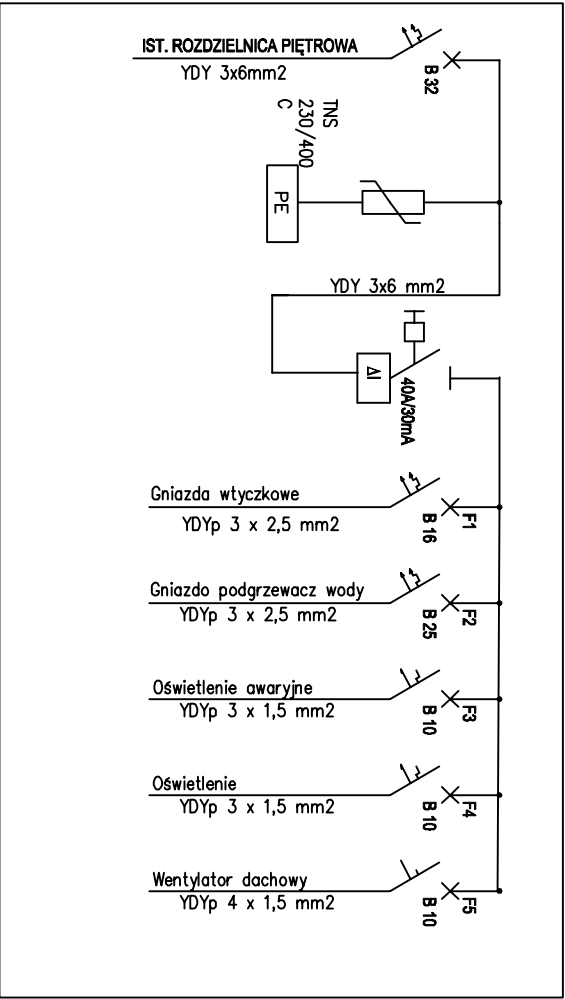

LEGENDA

- R-WC.** Projektowana tablica R-WC., w obudowie wtykowej z drzwiami pełnymi wyposażonymi w zamek, h=2,2m od poziomu posadzki
- C** oprawa LED typu platon 3200lm 30W hermetyczna
- AW** Oprawa oświetlenie ewakuacyjnego LED o mocy 3W, 1h znak CNBOP
- AW** czujnik obecności - ruchu 360°
- AW** gniazdo hermetyczne 16A/-230V, 1P+N+PE IP44,

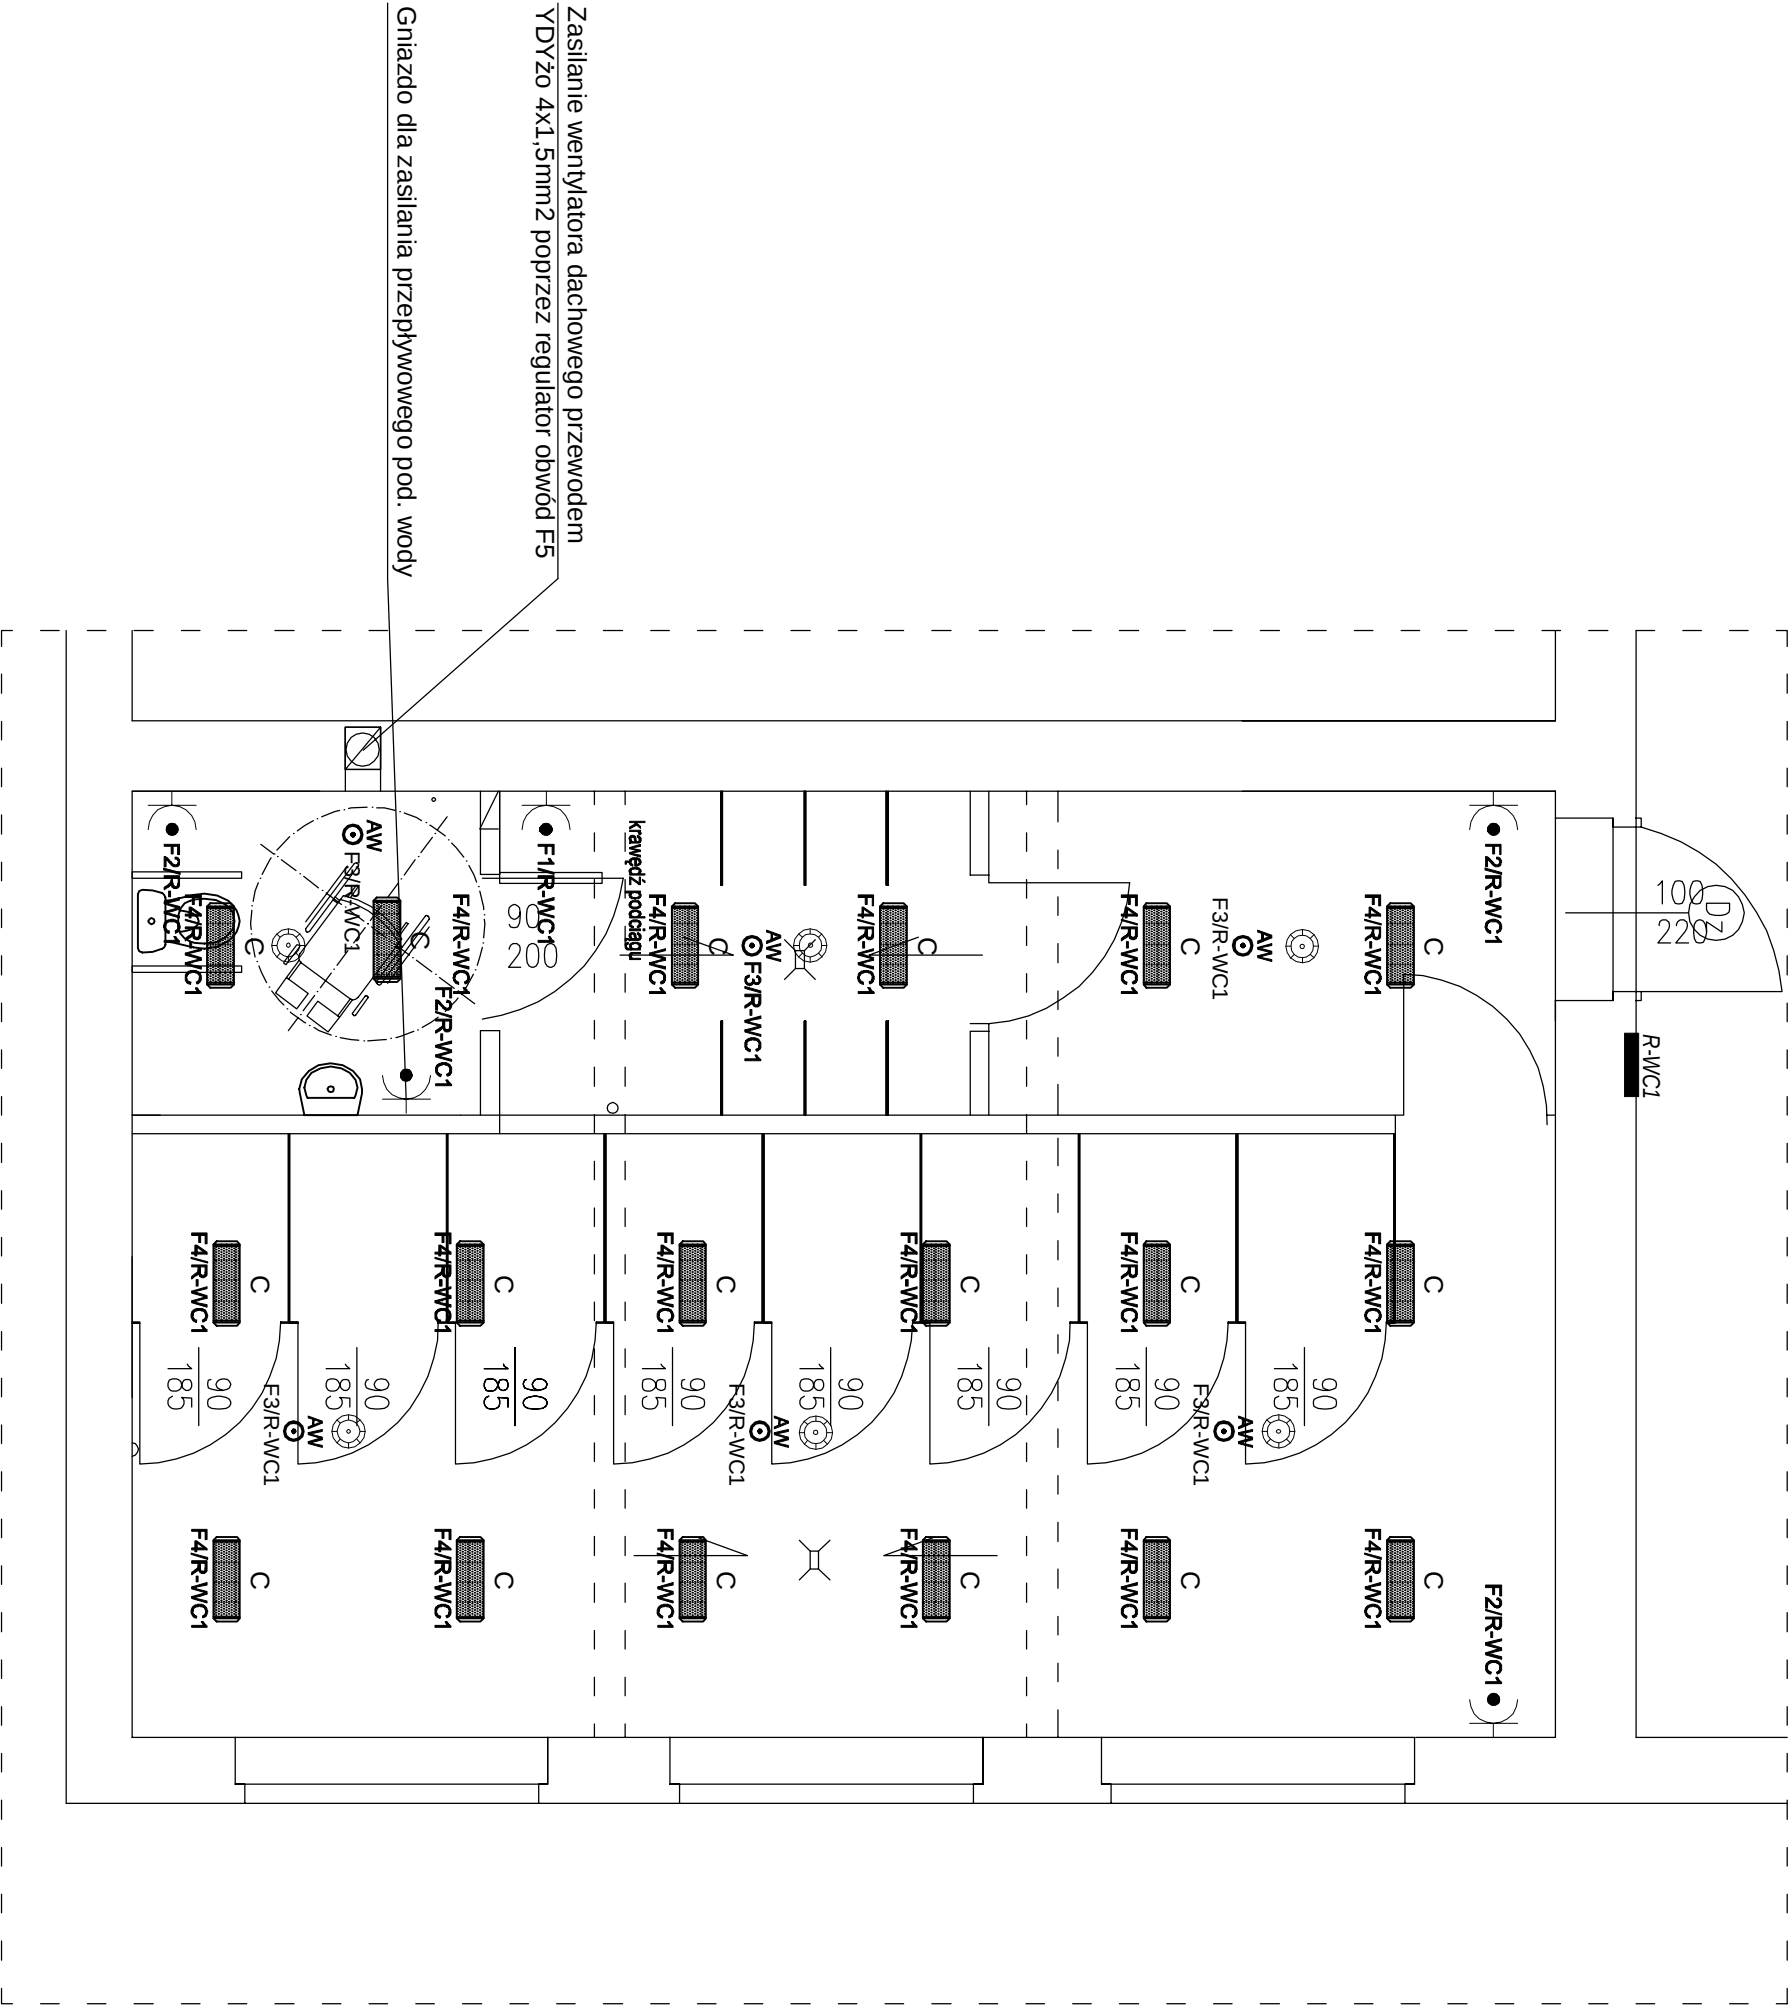

		Biuro Realizacji Inwestycji inż. Sławomir Sobusiak ul. Plac Zwycięstwa 6/1 58-330 Jedlina-Zdrój	
Projektant:	mgr inż. Krzysztof Leszczyński	198/005/15	Data: 30.03.2018
	inż. Sławomir Sobusiak	26/005/03	Stadium: PB
Temat:	Remont toalet w budynkach szkolnych ZSP nr 1 w Boguszowie – Gorcach*		Skala:
Inwestor:	Gmina Miasto Boguszów – Gorce Plac Odrodzenia 1 58-370 Boguszów – Gorce		1:50
Tytuł rys.:	RZUT WC CHŁOPIĘCY – plan instalacji elektrycznej		Nr rys.: 1/E/B
Zastrzeżenie: Prawo wyników z Urzędu o prawie autorskim. Ryzyknie niniejszy nie może być w całości lub w części przetwarzany, uzupełniany lub odczytany komunikat, bez pisemnej zgody firmy projektowej			