


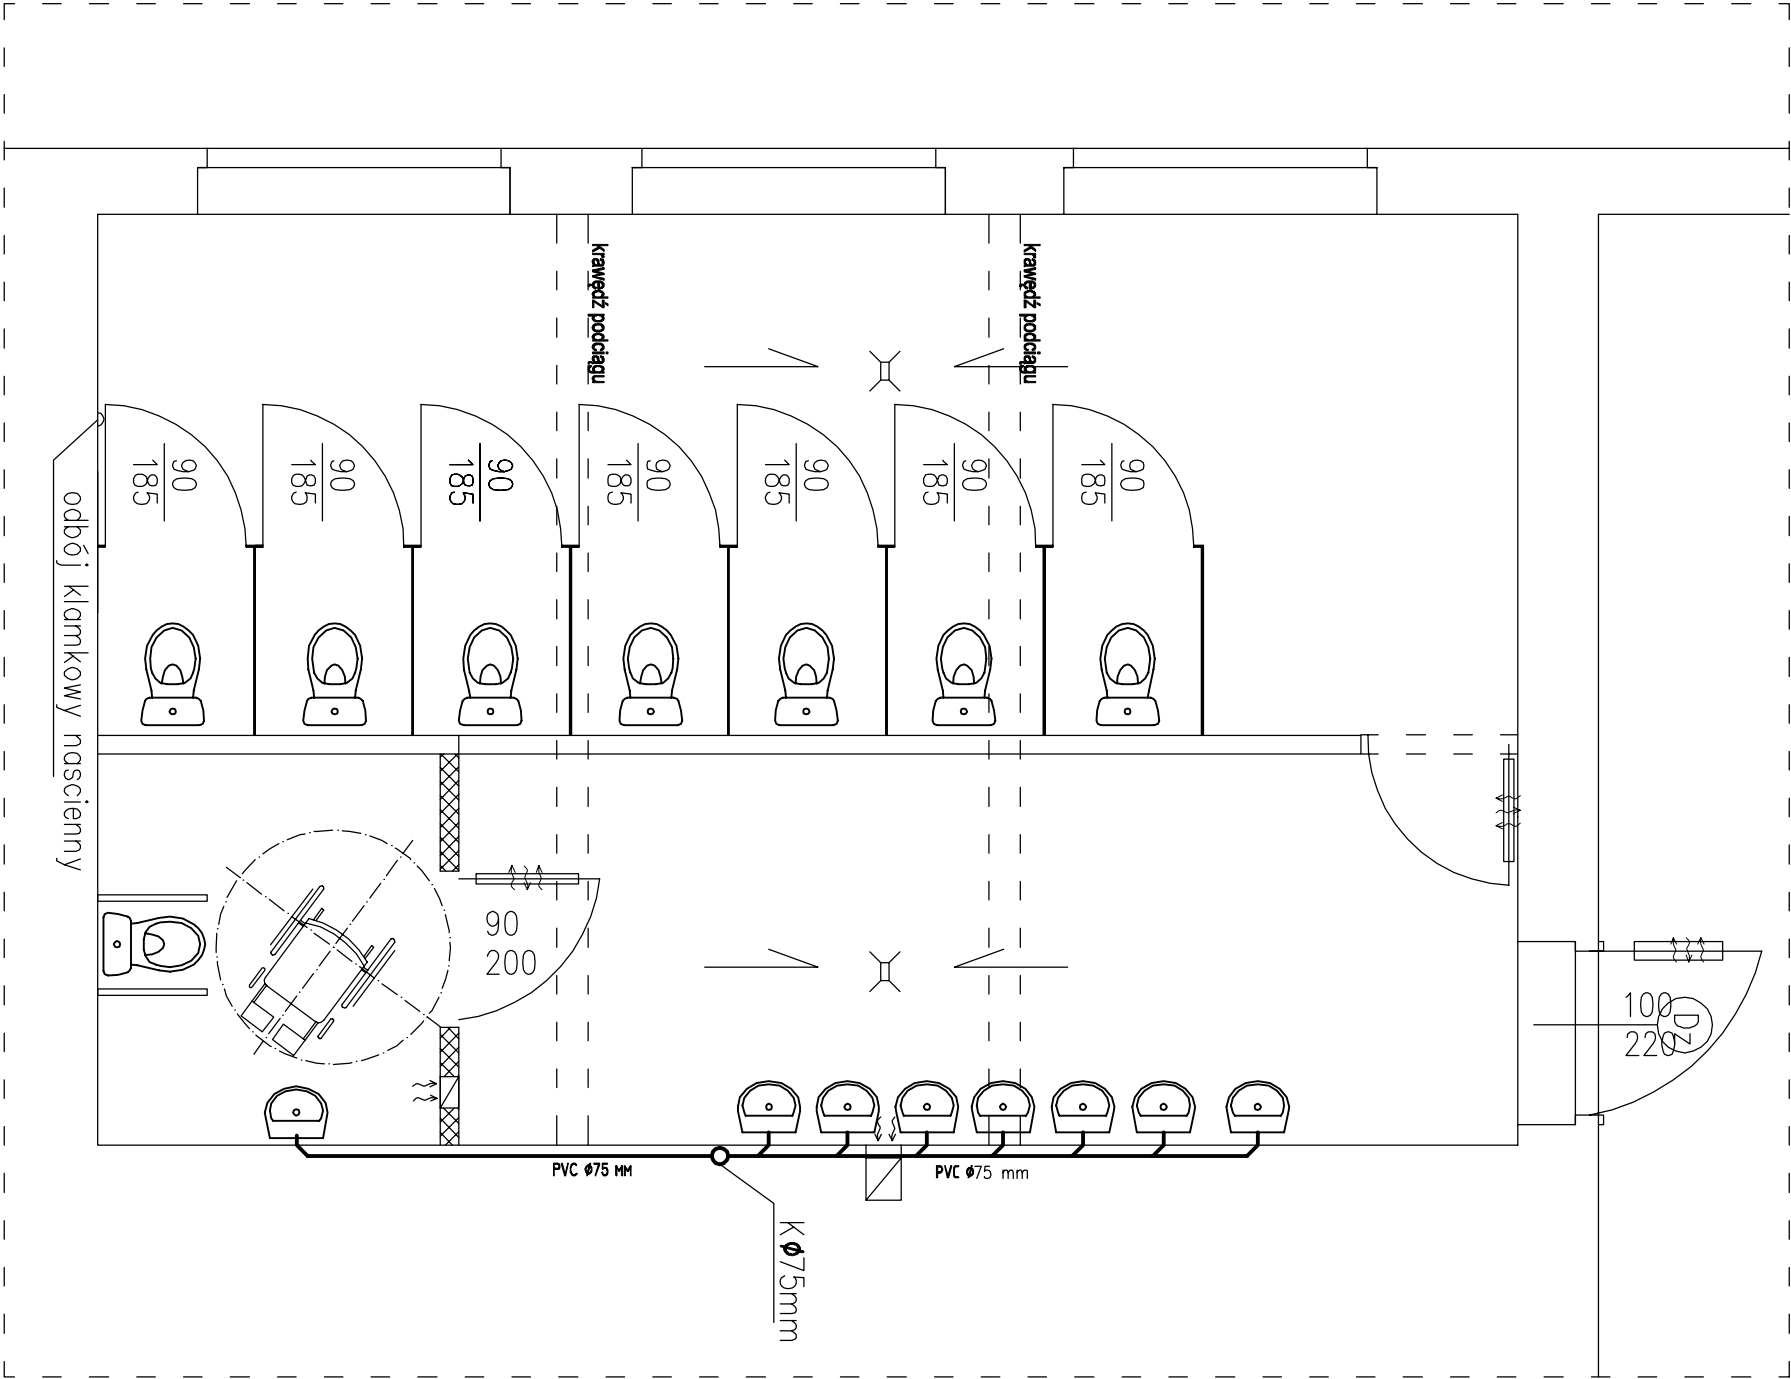

UWAGA:

Wykorzystać istniejące podejścia do misek ustępowych.
Projektuje się nowe wpieście odpływu do umywalk w bruzdzie
ściennej z wpieciem do istniejącego odpływu PVC Ø75mm. Podejścia
umywalkowe Ø50 mm
Projektowane miski ustępowe typu Kompakt z deską antybakteryjną.
Projektowane umywalki porcelanowe 65 cm z półpostumentem.

				Biuro Realizacji Inwestycji inż. Sławomir Sobusiak ul. Plac Zwycięstwa 6/1 58-330 Jedlina-Zdrój	
Projektant:	mgr inż. Ewa Agata Nowak	135/02/DUW		Data:	30.03.2018
	inż. Sławomir Sobusiak	26/005/03		Stadium:	PB
Temat:	Remont toalet w budynkach szkolnych ZSP nr 1 w Boguszowie – Gorcach*				
Inwestor:	Gmina Miasto Boguszków – Gorce Plac Odrodzenia 1 58-370 Boguszków – Gorce				
Tytuł rys.:	RZUT WC DAMSKI – instalacja kanalizacyjna				
				Nr rys.:	1/S/A
Zastrzeżenie: Prawo wyników z Urzędów o prawie autorskim. Ryzyko nie może być w całości lub w części przeniesione, uzupełnione lub odesłane komunikatem, bez pisemnej zgody firmy projektowej.					