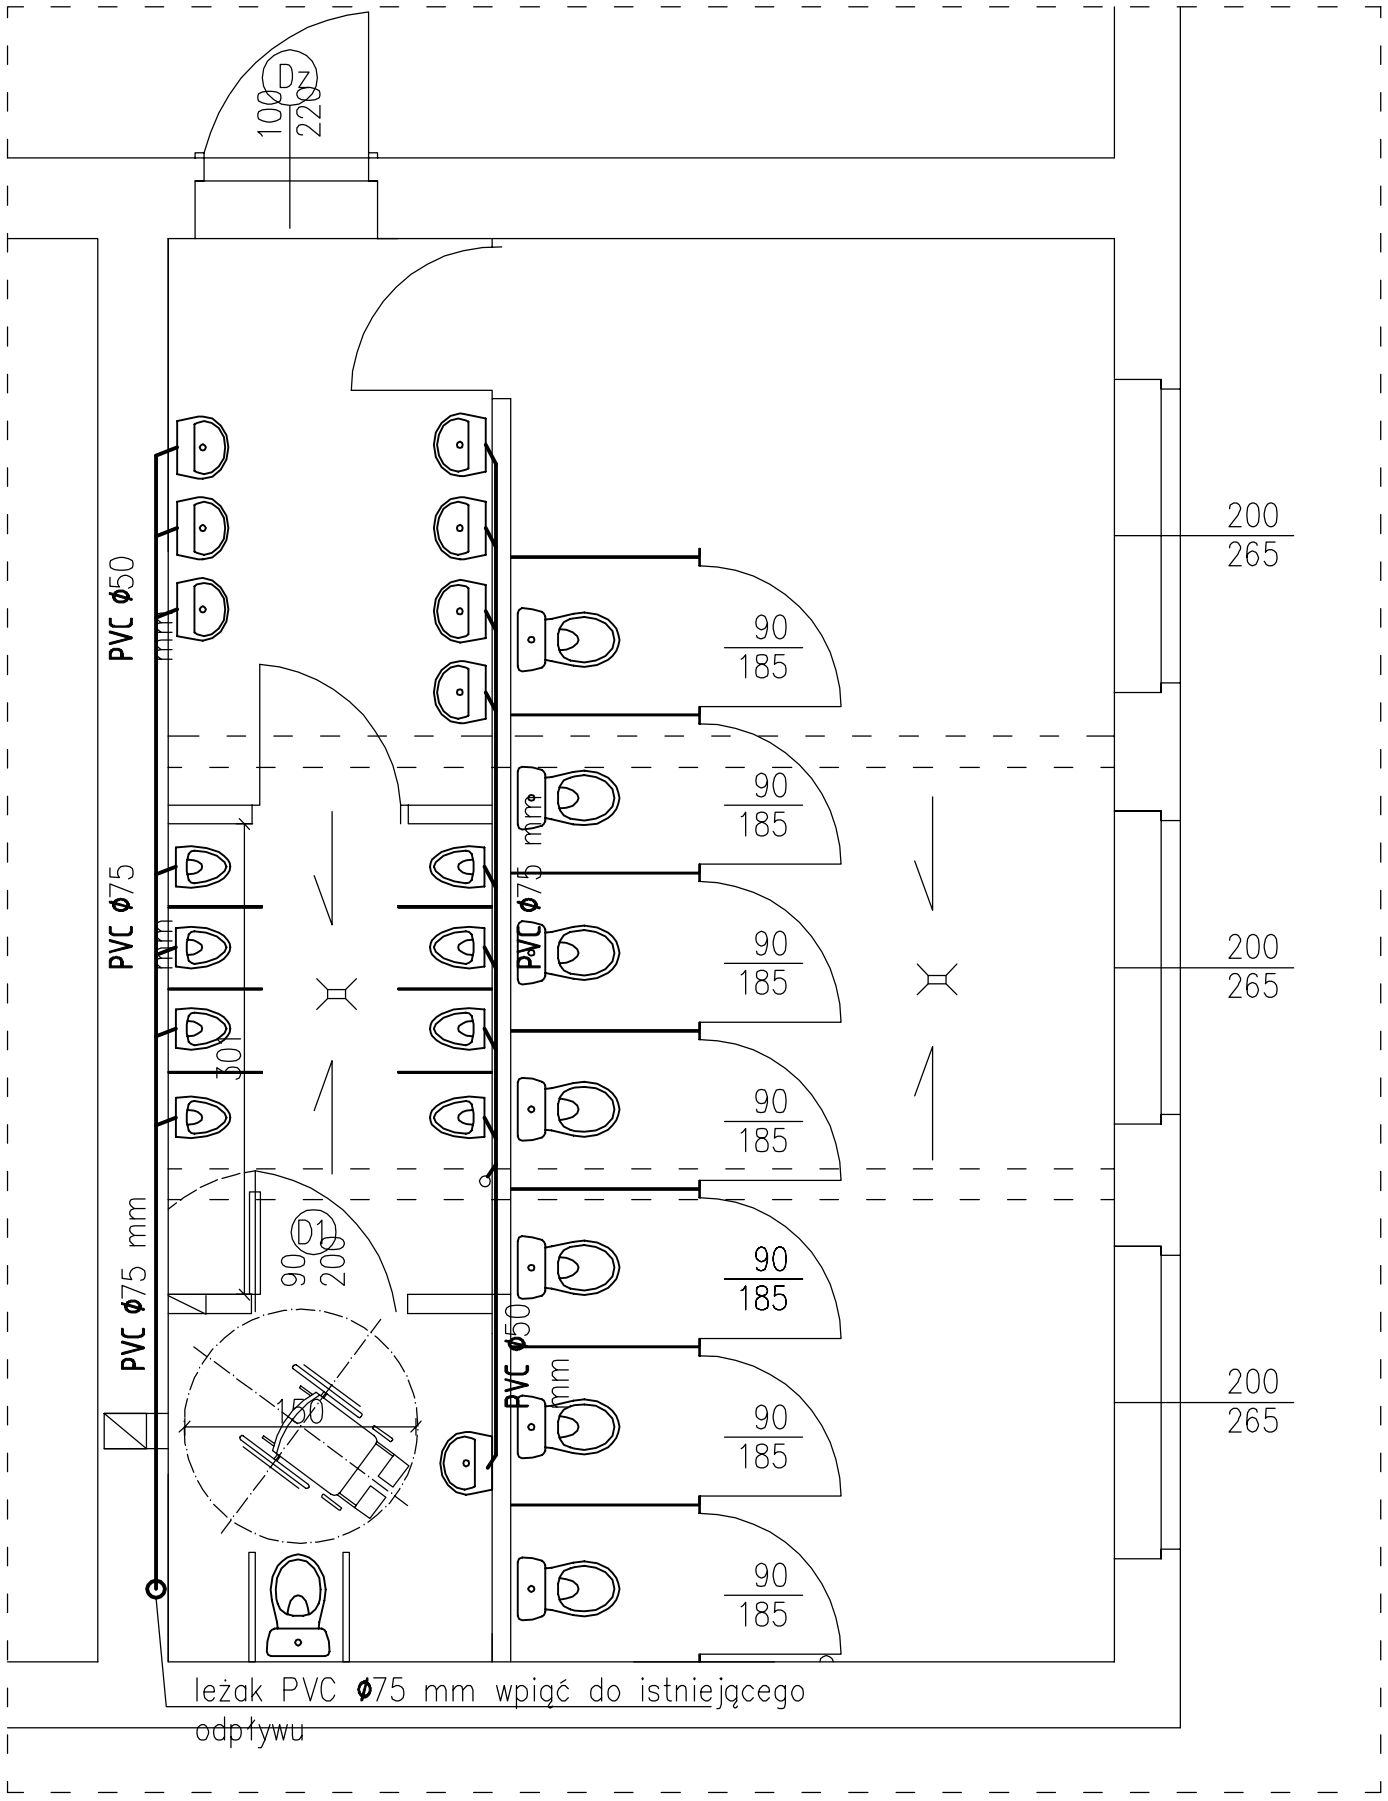

UWAGA:
Wykorzystać istniejące podejścia do misek ustępowych.
Projektuje się nowe wpięcie odpływu do umywalek i pisuarów w bruzdzie ściennej z wpięciem do istniejącego odpływu PVC ϕ75mm.
Podejścia umywalkowe i pisuarowe ϕ50 mm
Projektowane miski ustępowe typu Kompakt z deską antybakteryjną.
Projektowane umywalki porcelanowe 65 cm z półpostumentem.
Projektowane pisuary porcelanowe

Biuro Realizacji Inwestycji
inż. Sławomir Sobusiak
ul. Plac Zwycięstwa 6/1
58-330 Jedlina-Zdrój

Projektant:	mgr inż. Ewa Agata Nowak	135/02/DUW		Data: 30.03.2018
	inż. Sławomir Sobusiak	26/DOŚ/03		
				Stadium: PB
Temat:	„Remont toalet w budynkach szkolnych ZSP nr 1 w Boguszowie – Gorcach"			Skala: 1:50
Inwestor:	Gmina Miasto Boguszów – Gorce Plac Odrodzenia 1 58-370 Boguszów – Gorce			
Tytuł rys.:	RZUT WC CHŁOPIĘCY – kanalizacja sanitarna			Nr rys.: 1/IS/B

Zastrzega się wszelkie prawa wynikające z Ustawy o prawie autorskim. Rysunek niniejszy nie może być w całości lub w części przerysowany, uzupełniony lub odstąpiony komukolwiek, bez pisemnej zgody firmy projektowej