


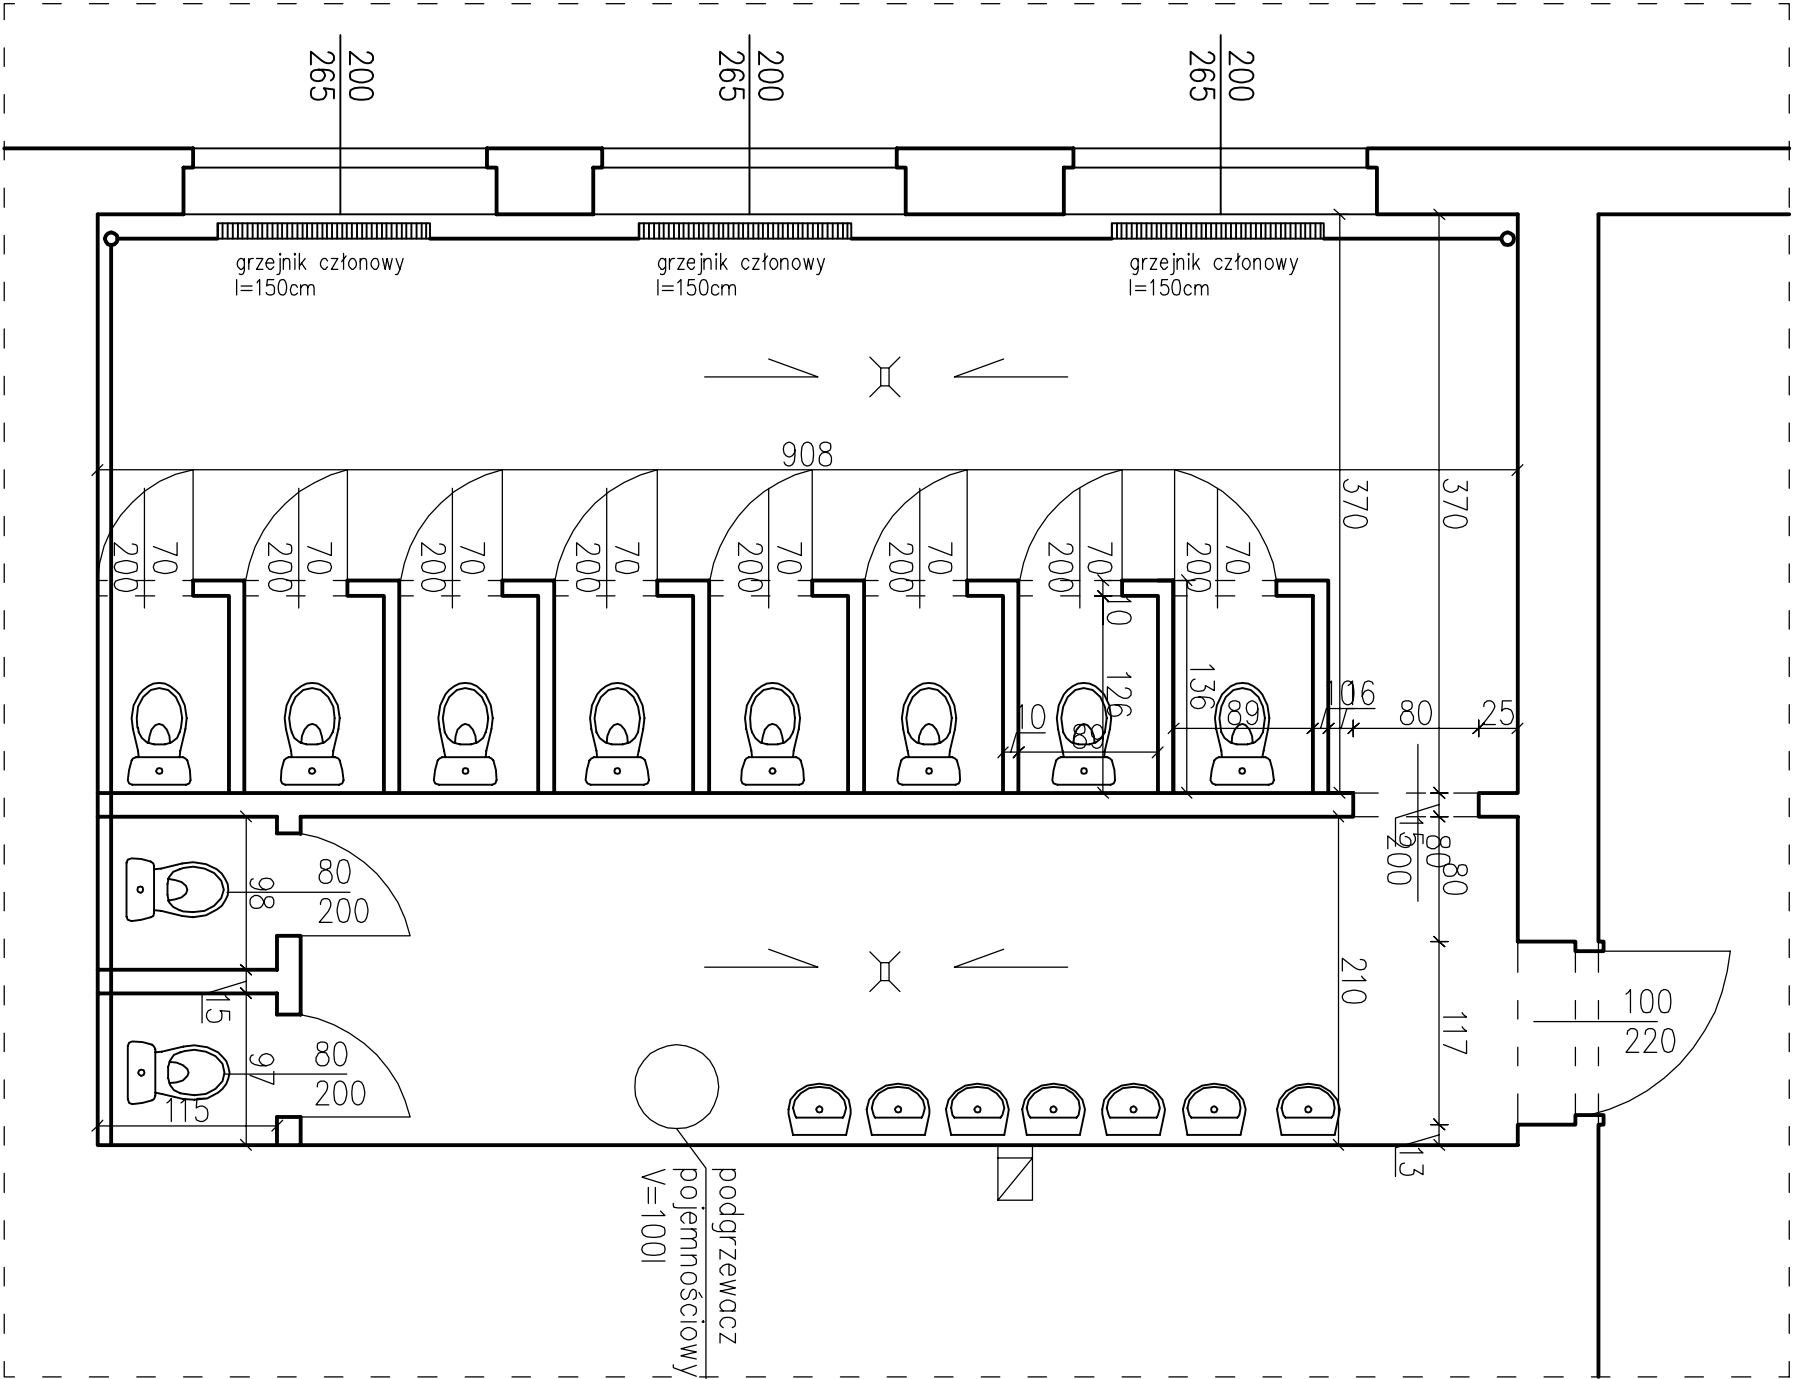

				Biuro Realizacji Inwestycji inż. Sławomir Sobusiak ul. Plac Zwycięstwa 6/1 58-330 Jedlina-Zdrój	
Projektant:	mgr inż. Piotr Rajca	NBP.V 7342/3/75/98		Data:	30.03.2018
	inż. Sławomir Sobusiak	26/005/03		Stadium:	PB
Temat:	Remont toalet w budynkach szkolnych ZSP nr 1 w Boguszowie – Górcach*				Skala:
Inwestor:	Gmina Miasto Boguszków – Gorce Plac Odrodzenia 1 58-370 Boguszków – Gorce				1:50
Tytuł rys.:	RZUT WC DAMSKI – INWENTARYZACJA				Nr rys.: 1/A
Zastrzeżenie: Prawo wyników z Urzędu o prawie autorskim. Ryzyko: niniejszy nie może być w całości lub w części przekazywany, uzupełniany lub odczytany komunikat, bez pisemnej zgody firmy projektowej					