


SCHEMAT ZASILANIA ELEK.

R-WC2

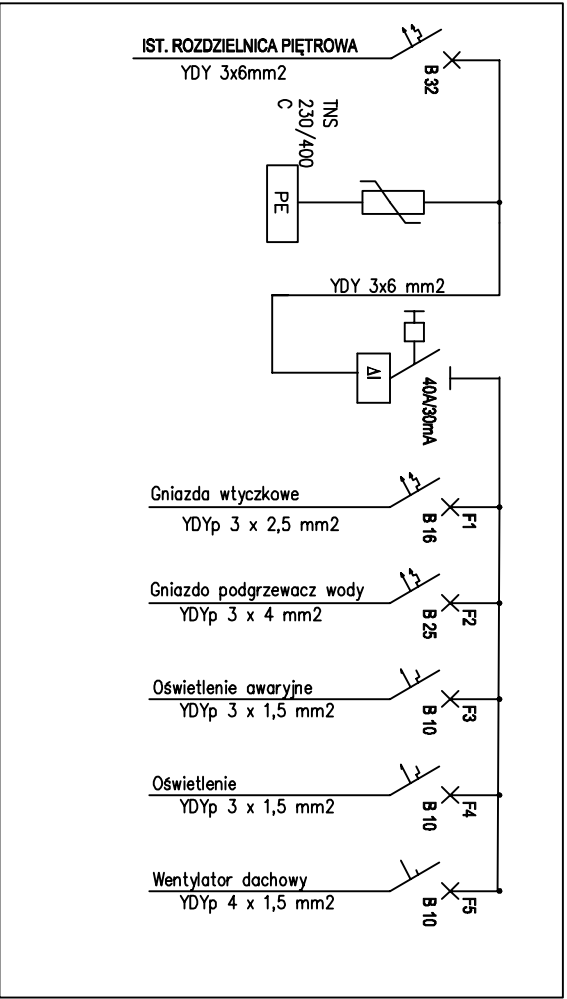


Zasilanie wentylatora dachowego przewodem
YDYżo 4x1,5mm² poprzez regulator obwód F5

LEGENDA

- | | |
|---|---|
| R-WC.. | Projektowana tablica R-WC.. w obudowie wykonkowej z drzwiami pełnymi wyposażonymi w zamek, h=2,2m od poziomu posadzki |
| C | oprawa LED typu plafon 320lm 30W hermetyczna |
| AW | Oprawa oświetlenia ewakuacyjnego LED o mocy 3W, 1h znak CNBOP |
|  | czujnik obecności - ruchu 360° |
|  | gniazdo hermetyczne 16A~230V, 1P+N+PE IP44, |

Gniazdo dla zasilania przepływowego pod. wody

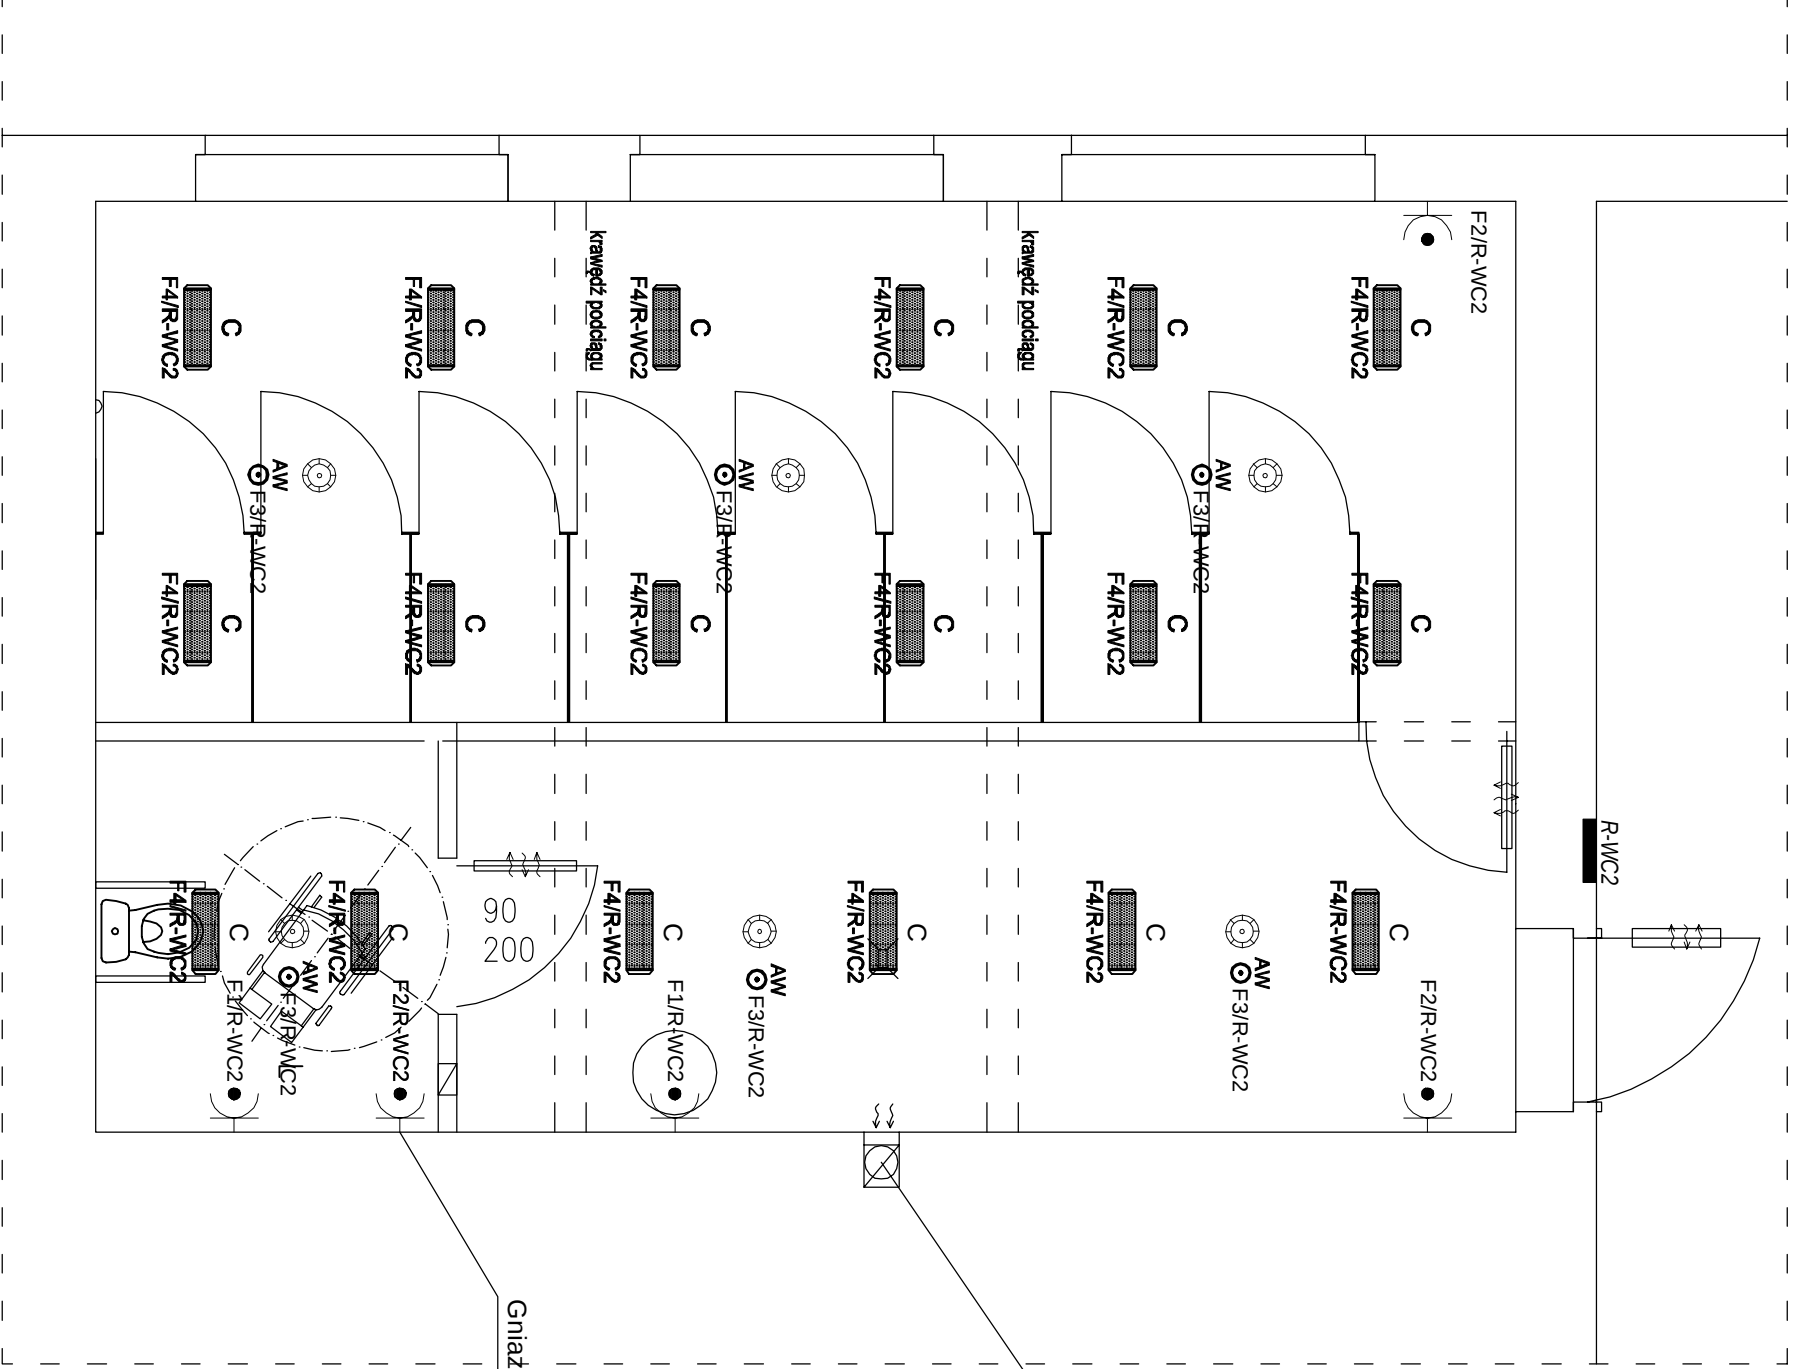

		Biuro Realizacji Inwestycji inż. Sławomir Sobusick ul. Plac Zwycięstwa 6/1 58-330 Jedlina-Zdrój			
Projektant:	mgr inż. Krzysztof Leszczyński	198/005/15			
	inż. Sławomir Sobusick	26/005/03			
Temat:	Remont toalet w budynkach szkolnych ZSP nr 1 w Boguszowie – Gorcach*				
Inwestor:	Gmina Miasto Boguszków – Gorce Plac Odrodzenia 1 58–370 Boguszków – Gorce				
Tytuł rys.:	RZUT WC DAMSKI – instalacja elektryczna				
Zastrzegam sobie wszelkie prawa wynikające z ustawy o prawie autorskim. Rozumiem, niniejszym aktem może być w całości lub w części przysposobiony, udostępniany lub oddany do użytkowania komercyjnie, bez pisemnej zgody firmy projektowej.					
			Data:	30.03.2018	
			Stadium:	PB	
			Skala:		
			1:50		
			Nr rys.:	2/E/A	