


- woda zimna
- woda ciepła
- Odwodnienie podłogowe
- Ummywalka mocowana na ścianie z półpostumentem
- Miska ustępowa typu WC Kompakt
- Bateria stojąca z mieszaczem (mieszacz czasowy 20 sek)

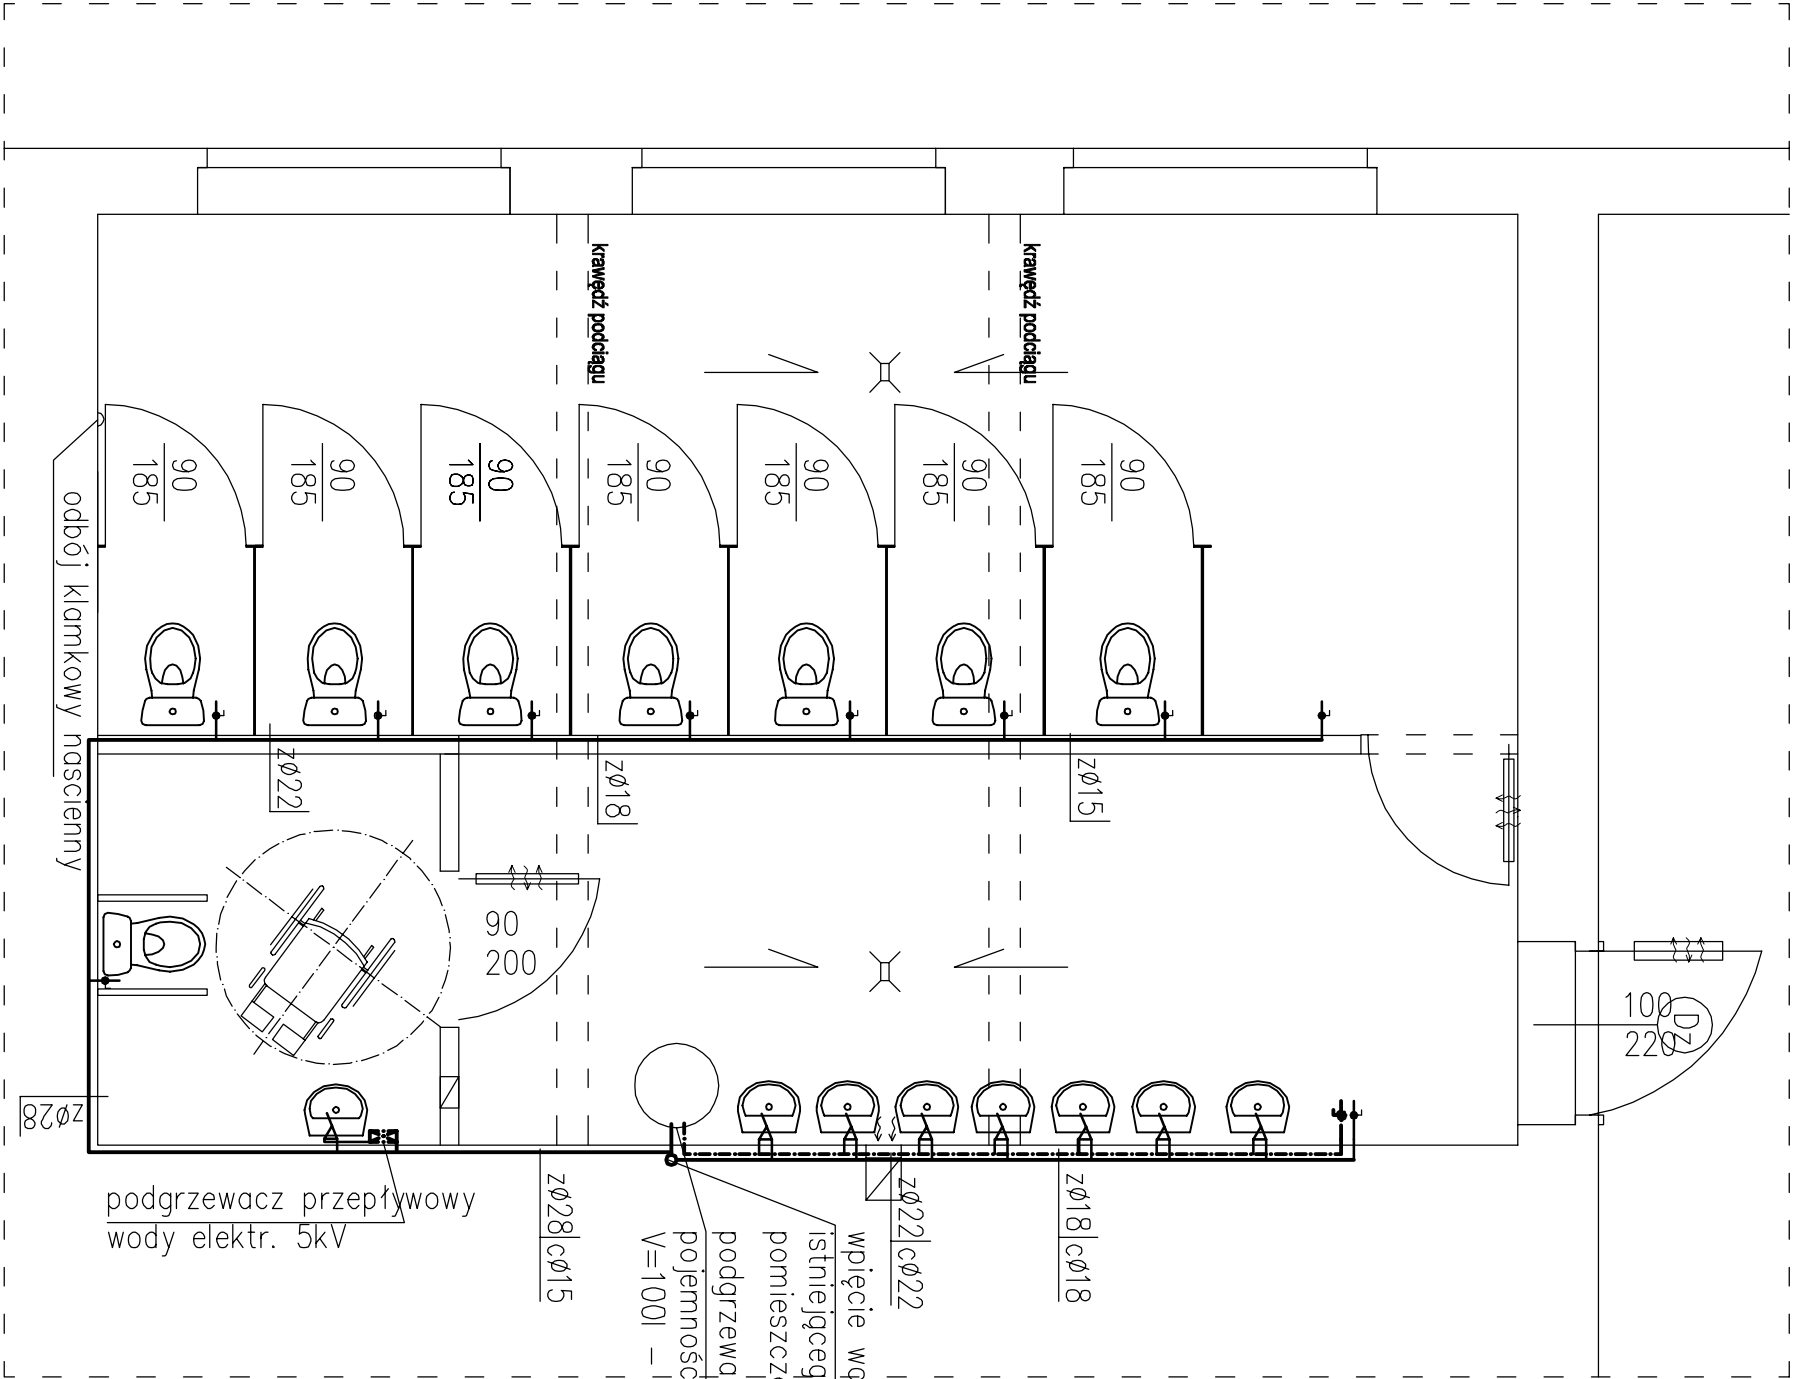

wpięcie wody do istniejącego zasilania pomieszczeń WC

pojemnościowy elektryczny podgrzewacz V=100l — z odzysku

UWAGA:
Instalację wodociagową prowadzić w bruzdach podłóg oraz ścian.

Stosować izolację termiczną na przewodach (poliuretanową) do zastosowania w bruzdach — odporna na zaczyn cementowy.

Biurowo Realizacji Inwestycji

inż. Sławomir Sobusiak

ul. Plac Zwycięstwa 6/1

58-330 Jedlina-Zdrój

Projektant:	mgr inż. Ewa Agata Nowak	135/02/DUW		Data:	30.03.2018
	inż. Sławomir Sobusiak	26/005/03		Stadium:	PB
Temat:	Remont toalet w budynkach szkolnych ZSP nr 1 w Bogusławowie Gorcach*			Skala:	
Inwestor:	Gmina Miasto Bogusławów — Gorce			1:50	
	Plac Odrodzenia 1 58-370 Bogusławów — Gorce				
Tytuł rys.:	RZUT WC DAMSKI — instalacja wodna			Nr rys.:	2/15/A

Zastrzeżenie: Prawo wyników z Urzędu o prawie autorskim. Ryzyko: niniejszy nie może być w całości lub w części przekazywany, uzupełniony lub odczytany komunikat, bez pisemnej zgody firmy projektowej