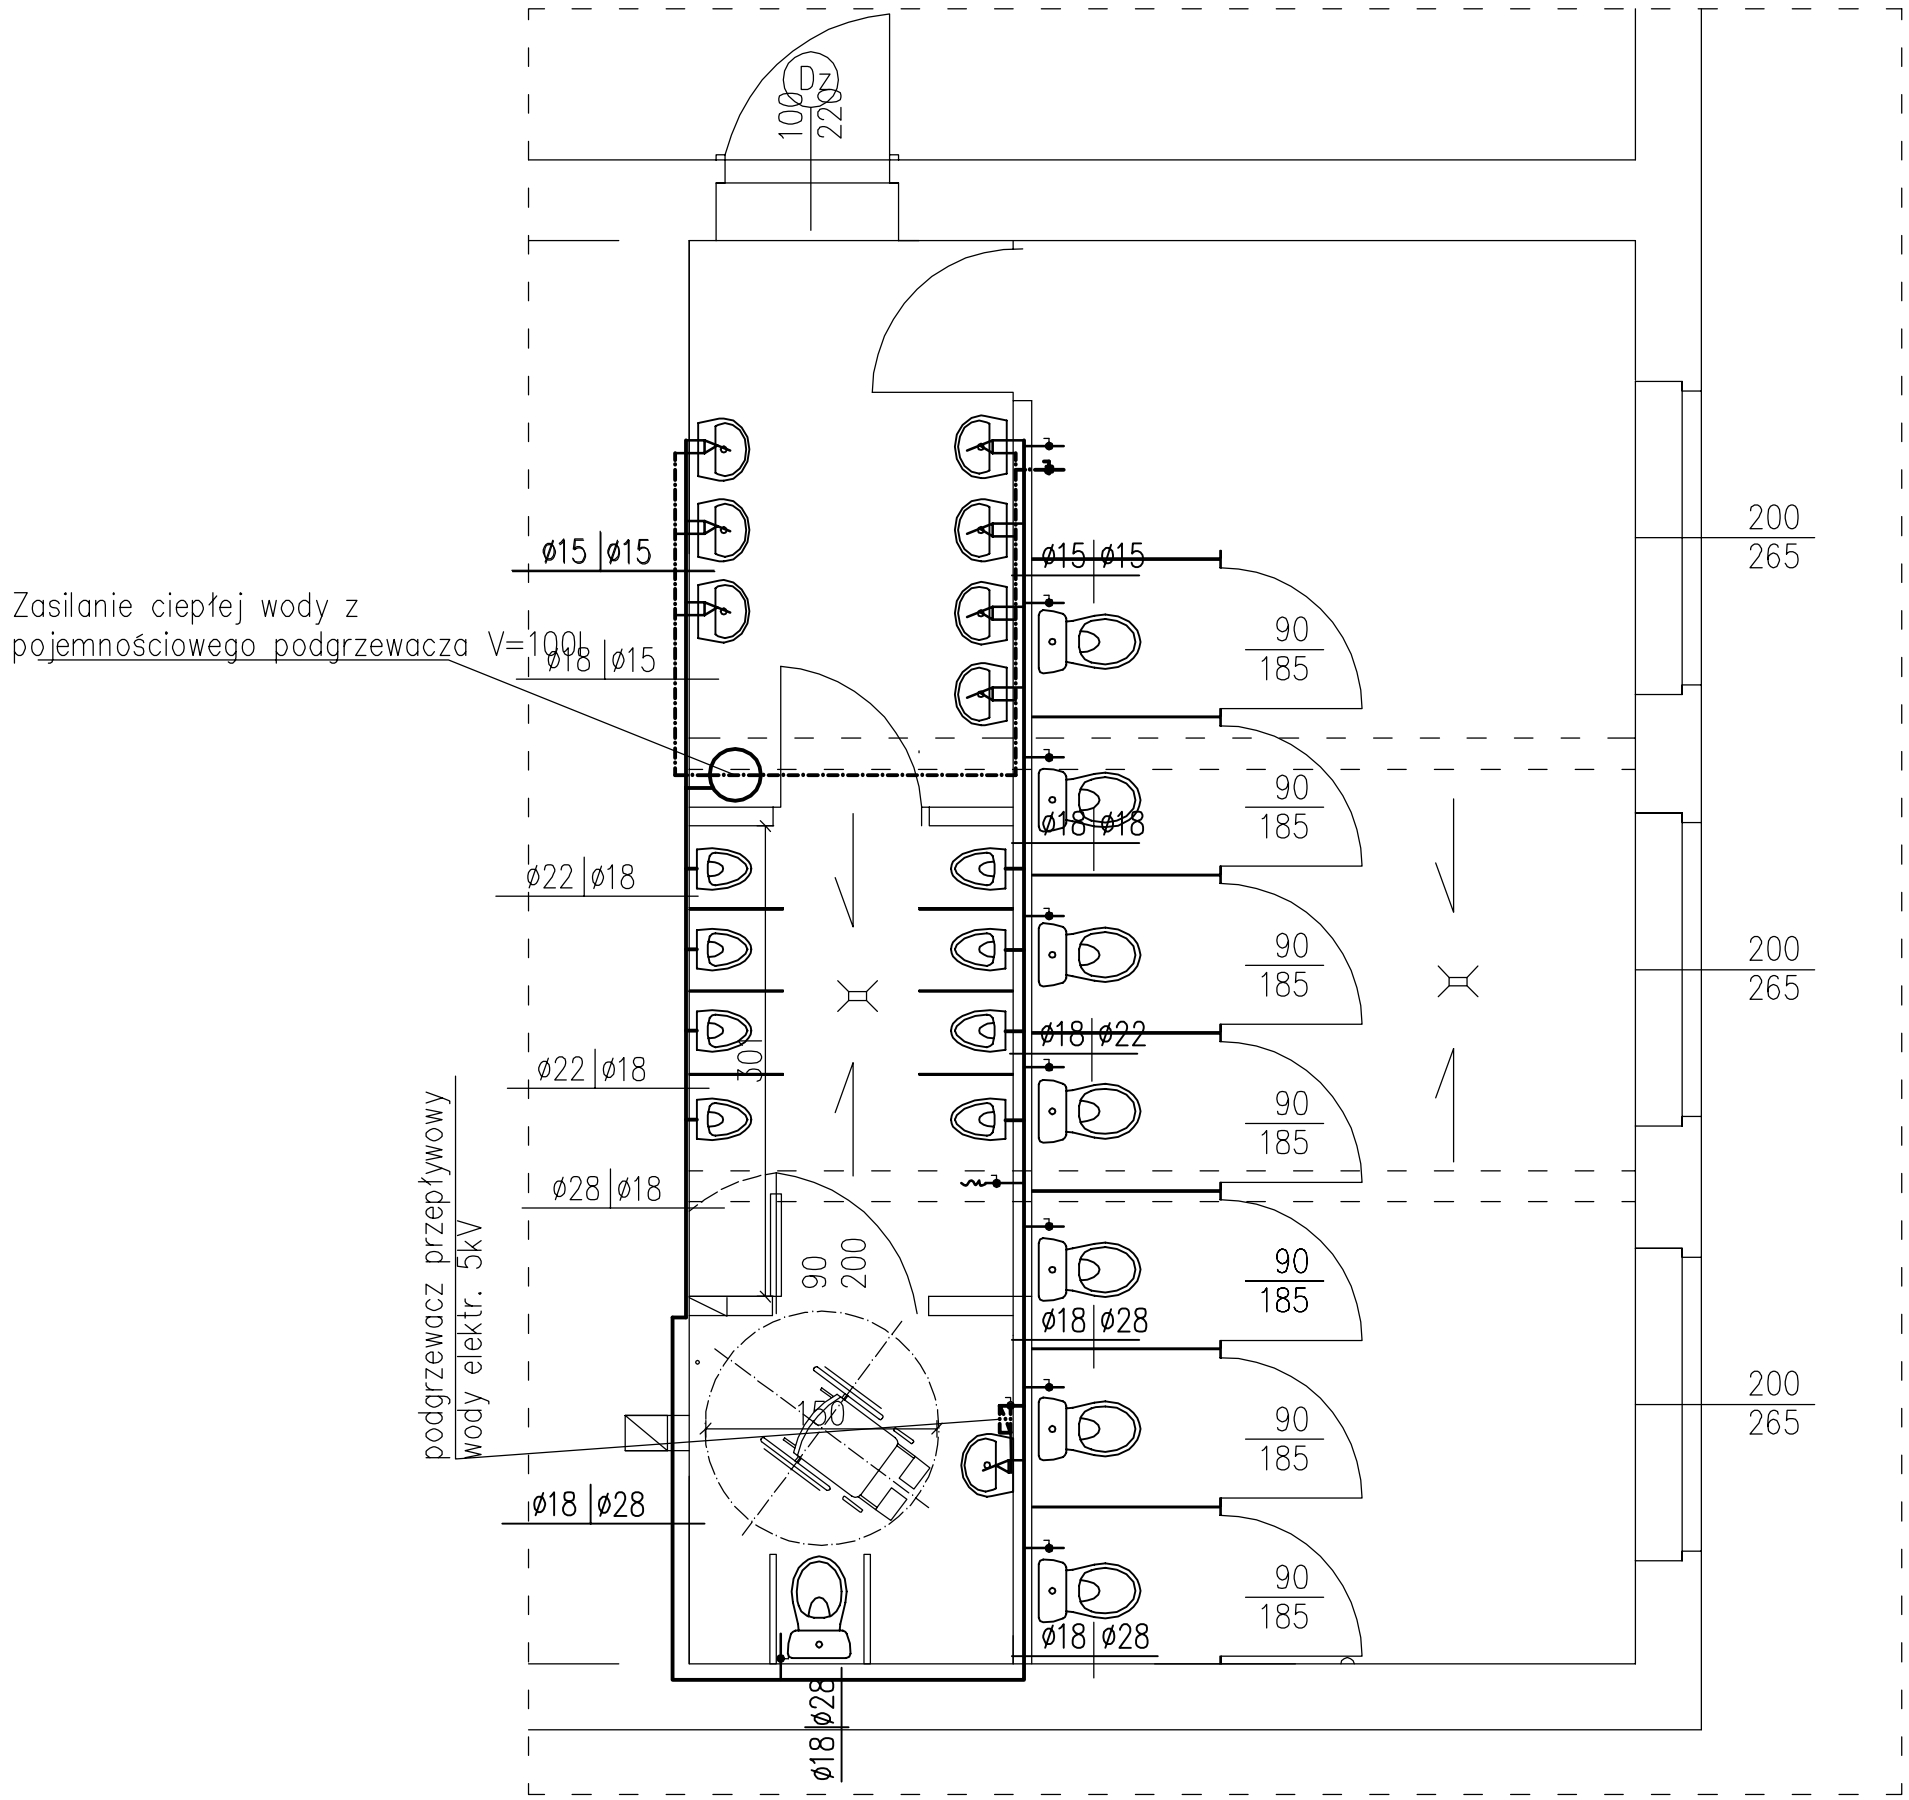

— woda zimna

— woda ciepła

— Odwodnienie podłogowe

— Umywalka mocowana na ścianie z półpostumentem

— Miska ustępowa typu WC Kompakt

— Bateria stojąca z mieszaczem (mieszacz czasowy 20 sek)

— Pisuar ceramiczny

UWAGA:
Instalację wodociągową prowadzić w bruzdach podłóg oraz ścian.
Stosować izolację termiczną na przewodach (poliuretanowa) do zastosowania w bruzdach – odporna na zaczyn cementowy.

Biuro Realizacji Inwestycji
inż. Sławomir Sobusiak
ul. Plac Zwycięstwa 6/1
58–330 Jedlina–Zdrój

Projektant:	mgr inż. Ewa Agata Nowak	135/02/DUW		Data: 30.03.2018
	inż. Sławomir Sobusiak	26/DOŚ/03		
				Stadium: PB
Temat:	„Remont toalet w budynkach szkolnych ZSP nr 1 w Boguszowie – Gorcach"			Skala: 1:50
Inwestor:	Gmina Miasto Boguszów – Gorce Plac Odrodzenia 1 58–370 Boguszów – Gorce			
Tytuł rys.:	RZUT WC CHŁOPIĘCY – instalacja wodociągowa			Nr rys.: 2/IS/B

Zastrzega się wszelkie prawa wynikające z Ustawy o prawie autorskim. Rysunek niniejszy nie może być w całości lub w części przerysowany, uzupełniony lub odstąpiony komukolwiek, bez pisemnej zgody firmy projektowej