


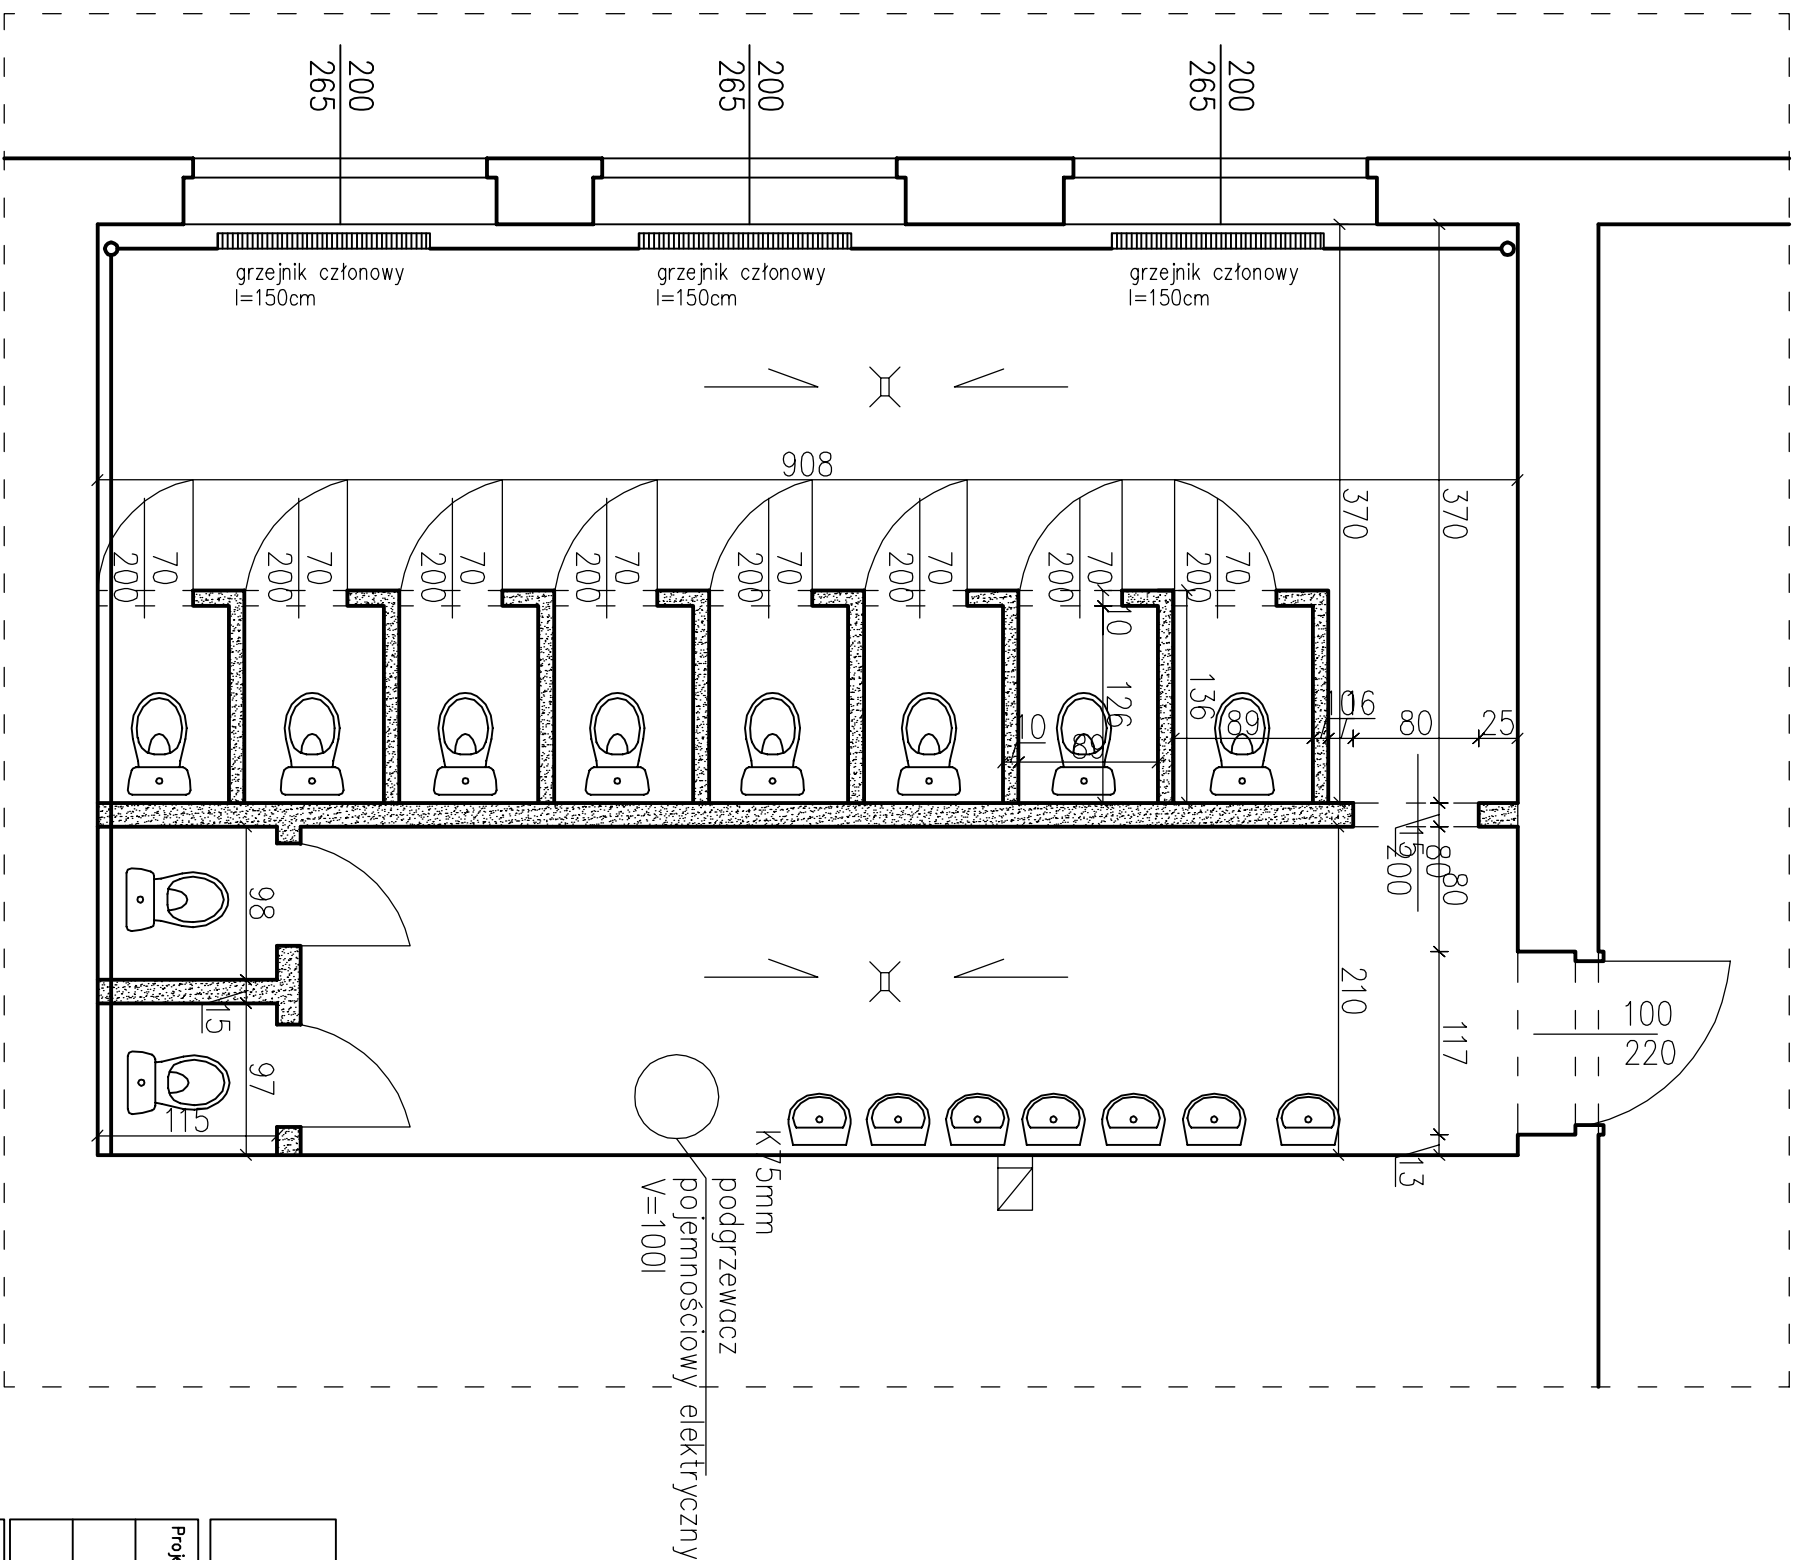

K – kanalizacja sanitarna –
piony

— ściany istniejące –
wyburzenia

		Biuro Realizacji Inwestycji inż. Sławomir Sobusiak ul. Plac Zwycięstwa 6/1 58-330 Jedlina-Zdrój	
Projektant:	mgr inż. Piotr Rajca	NBP-V 7342/3/75/98	
	inż. Sławomir Sobusiak	26/005/03	
Temat:	Remont toalet w budynkach szkolnych ZSP nr 1 w Boguszowie – Gorcach*		
Inwestor:	Gmina Miasto Boguszów – Gorce Plac Odrodzenia 1 58-370 Boguszów – Gorce		
Tytuł rys.:	RZUT WC DAMSKI – wyburzenia		
Zastrzegam się wszelkie prawa wynikające z. Ustawy o prawie autorskim. Ryzykuję, niniejszym nie może być w całości lub w części przyswojonych, uzupełnionych lub odstępnych komunikatów, bez pisemnej zgody firmy projektowej!		Data: 30.03.2018	Stadium: PB
		Skala: 1:50	Nr rys.: 2/A