


 — ściany istniejące –
wyburzenia

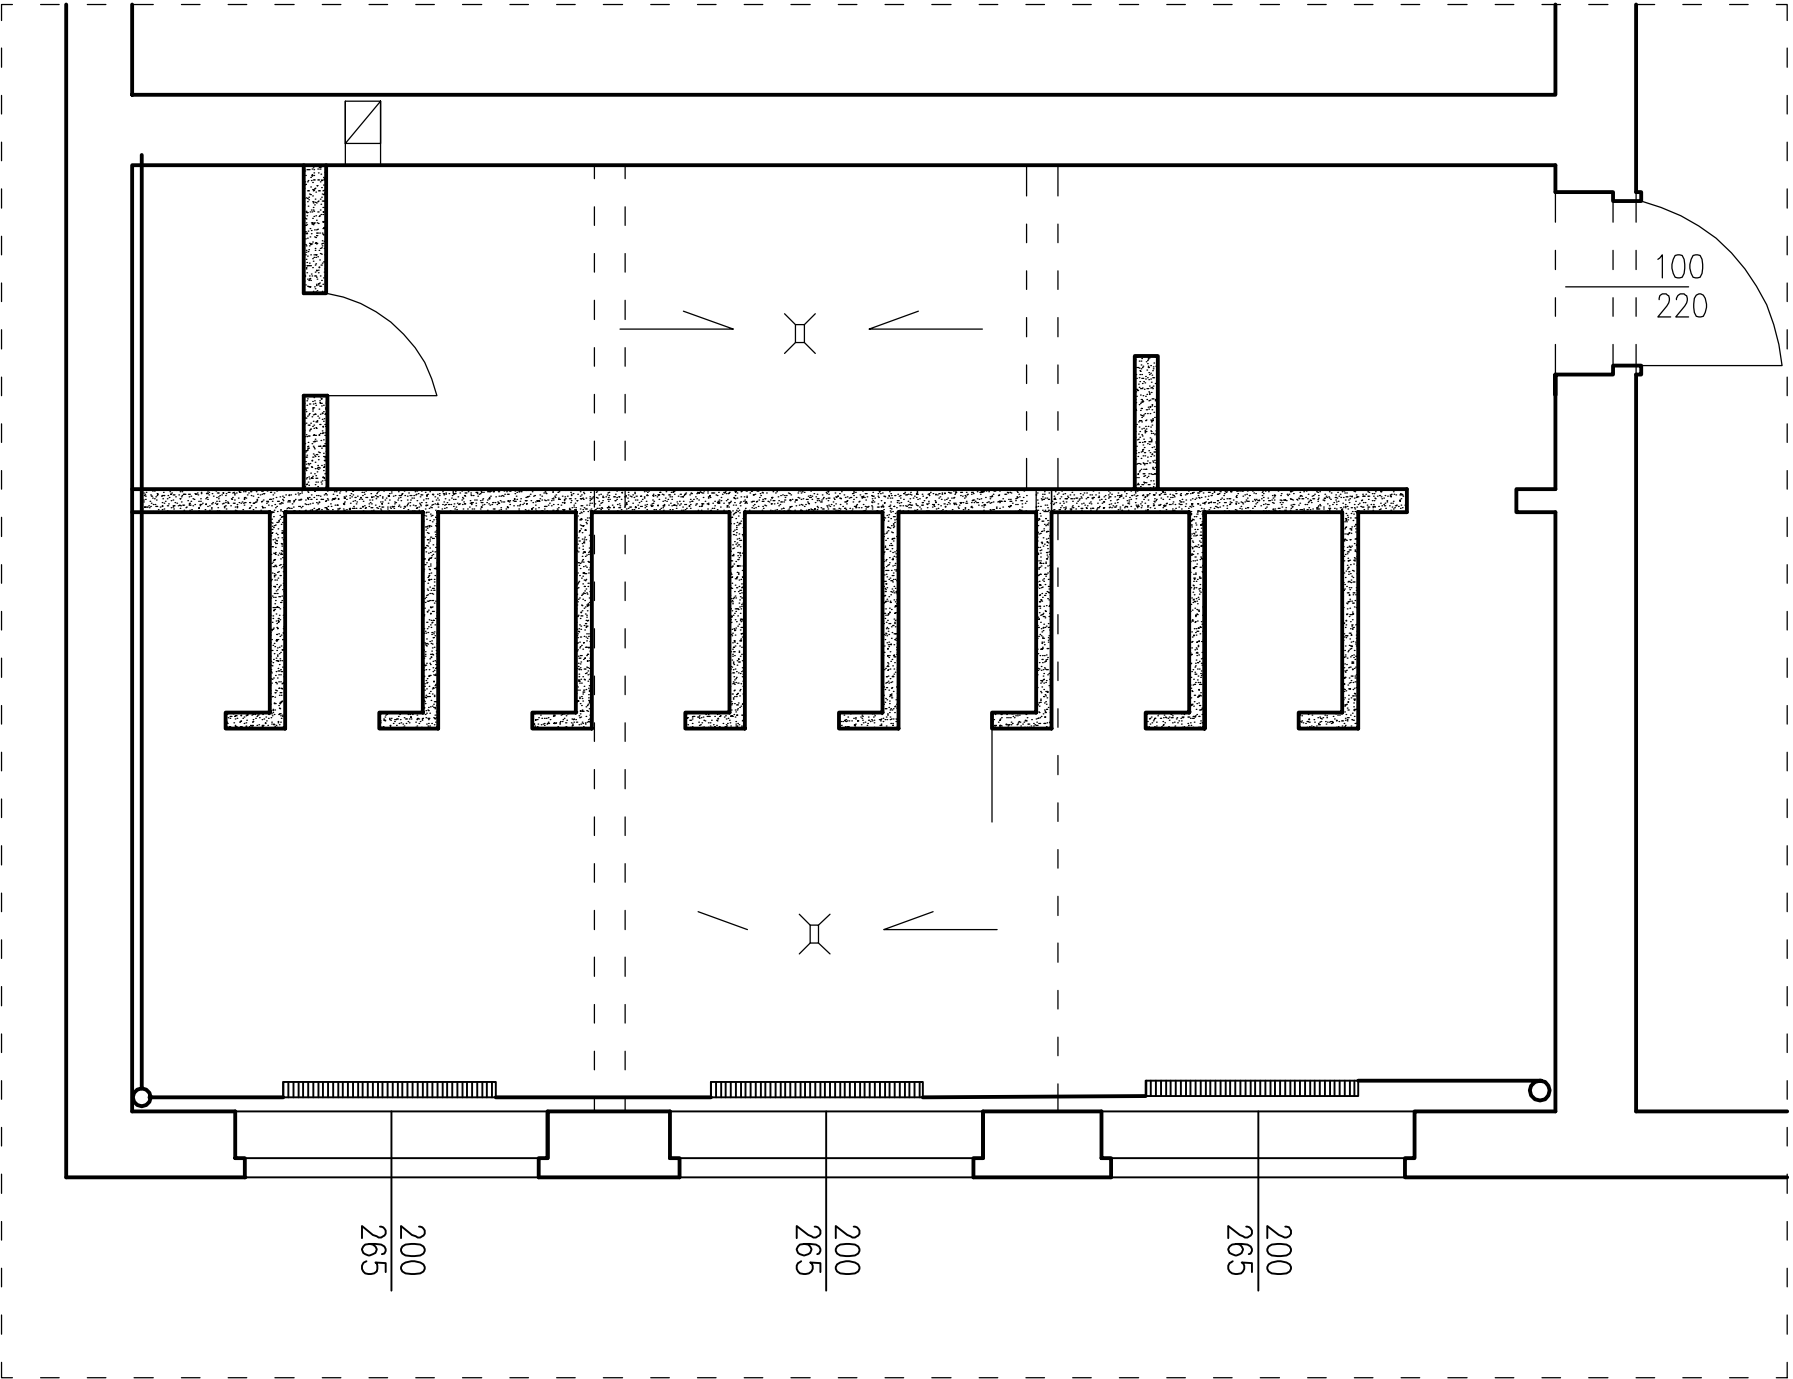



Biurow Realizacji Inwestycji

inż. Sławomir Sobusiak
ul. Plac Zwycięstwa 6/1
58-330 Jedlina-Zdrój

Projektant:	mgr inż. Piotr Rajca	NBP.V 7342/3/75/98		Data:	30.03.2018
	inż. Sławomir Sobusiak	26/005/03		Stadium:	PB

Temat:	Remont toalet w budynkach szkolnych ZSP nr 1 w Boguszowie – Gorcach*	Skala:
Inwestor:	Gmina Miasto Boguszków – Gorce Plac Odrodzenia 1 58-370 Boguszków – Gorce	1:50
Tytuł rys.:	RZUT WC CHŁOPIECY – Wyburzenia	Nr rys.: 2/B

Zastrzeżenie: Prawo wyników z Urzędów o prawie autorskim. Ryzyko: niniejszy nie może być w całości lub w części przekazywany, uzupełniany lub odczytywany komunikat, bez pisemnej zgody firmy projektowej