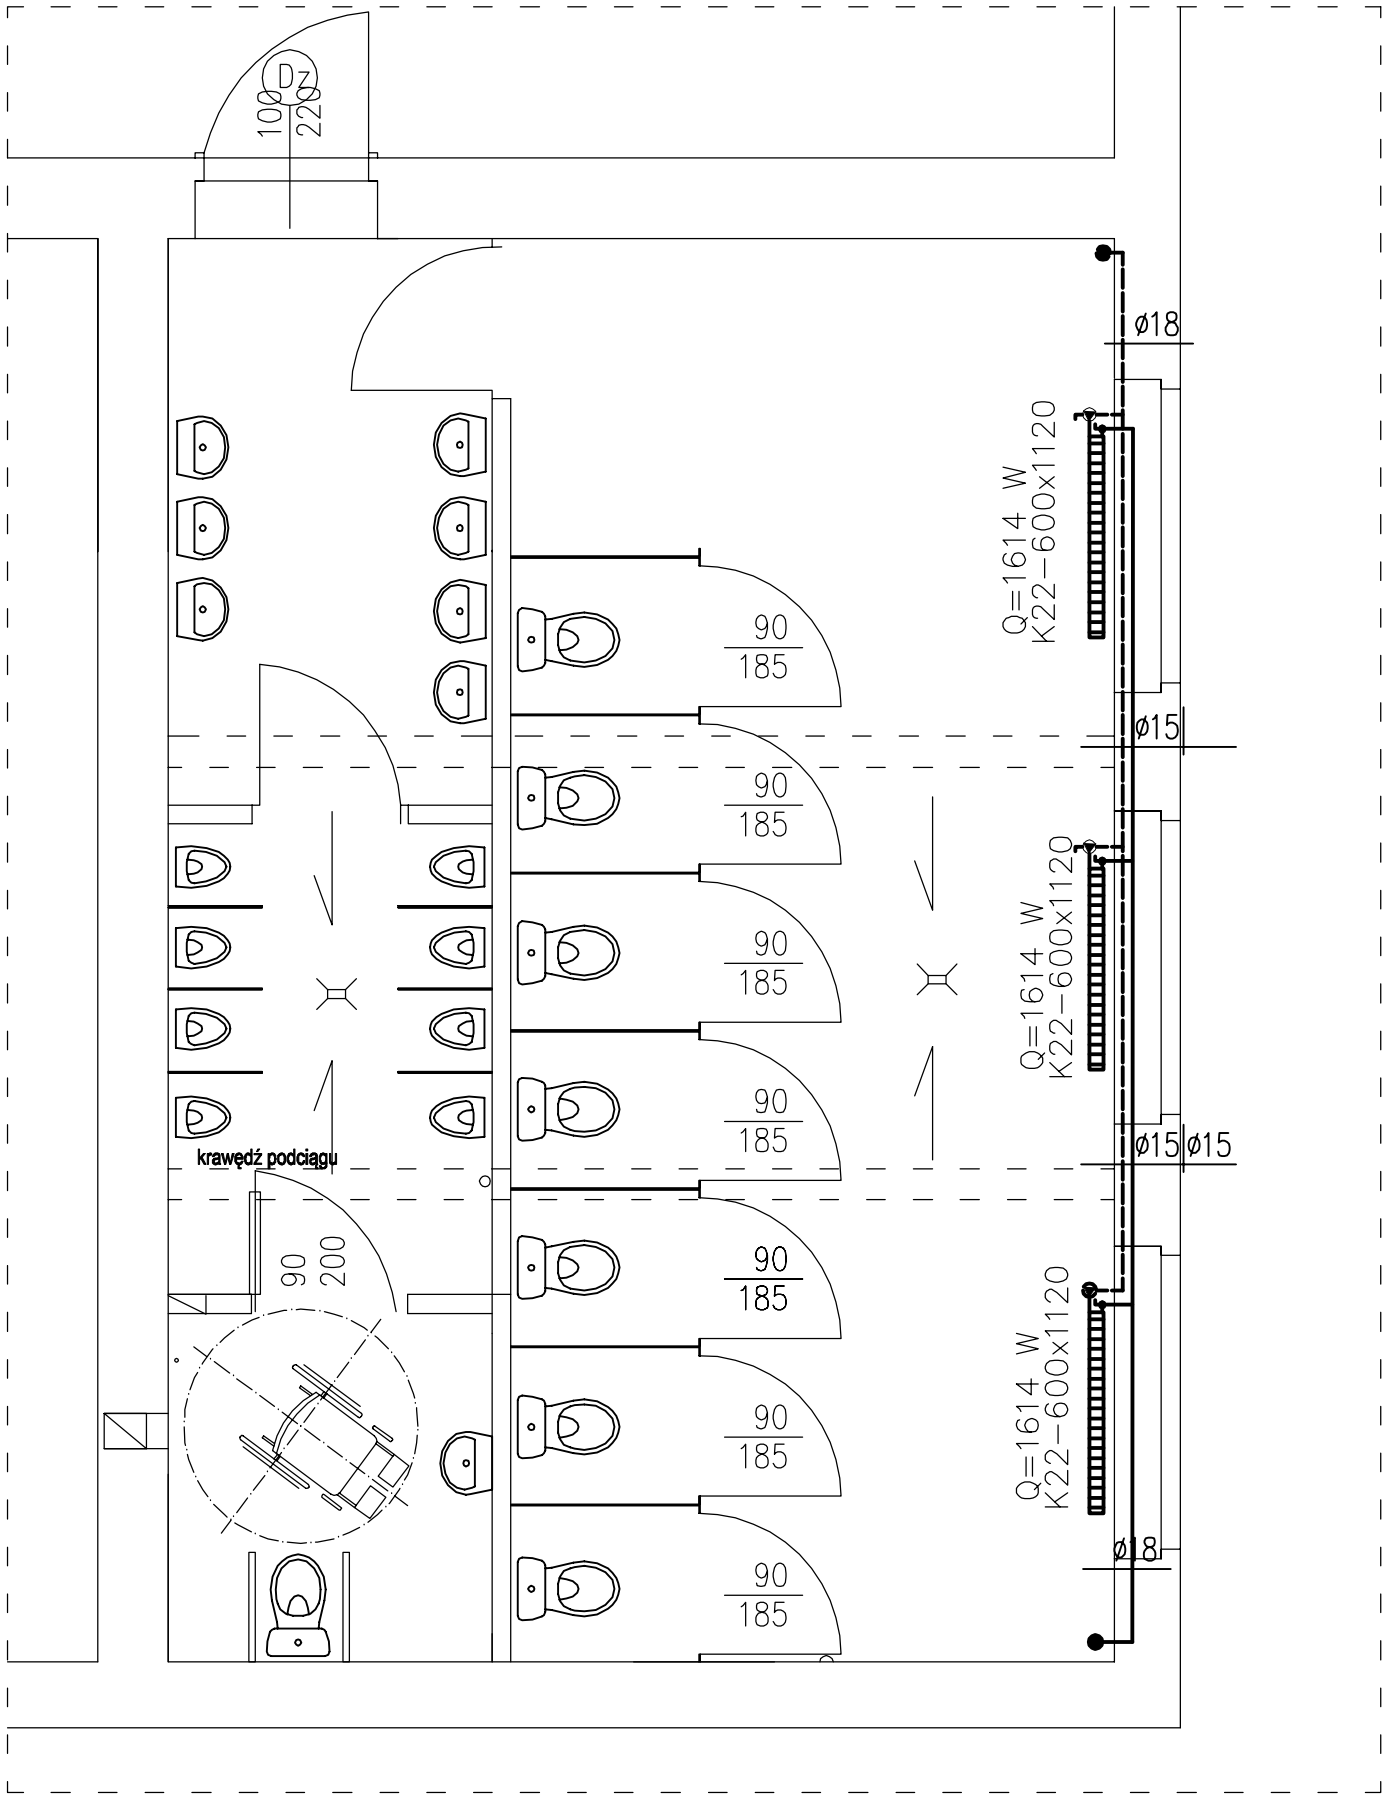

UWAGA:
Instalację c.o. zasilającą grzejniki prowadzić w bruzdach podłóg oraz ścian.
Stosować izolację termiczną na przewodach (poliuretanowa) do zastosowania w bruzdach – odporna na zaczyn cementowy.
Nowe grzejniki zasilane z boku poprzez zawory termostatyczne kątowe.
Piony instalacji c.o. istniejące obudować szachtem 20x20 cm na całą wysokość pom ieszczenia.W szachtach zamontować drzwiczki rewizyjne 30cm nad posadzką (stal nierdzewna) oraz kratki wywiewne 20x20 cm 10 cm pod sufitem

Biuro Realizacji Inwestycji
inż. Sławomir Sobusiak
ul. Plac Zwycięstwa 6/1
58–330 Jedlina–Zdrój

Projektant:	mgr inż. Ewa Agata Nowak	135/02/DUW		Data: 30.03.2018
	inż. Sławomir Sobusiak	26/DOŚ/03		
				Stadium: PB
Temat:	„Remont toalet w budynkach szkolnych ZSP nr 1 w Boguszowie – Gorcach"			Skala: 1:50
Inwestor:	Gmina Miasto Boguszów – Gorce Plac Odrodzenia 1 58–370 Boguszów – Gorce			
Tytuł rys.:	RZUT WC CHŁOPIĘCY – instalacja c.o.			Nr rys.: 3/IS/B

Zastrzega się wszelkie prawa wynikające z Ustawy o prawie autorskim. Rysunek niniejszy nie może być w całości lub w części przerysowany, uzupełniony lub odstąpiony komukolwiek, bez pisemnej zgody firmy projektowej