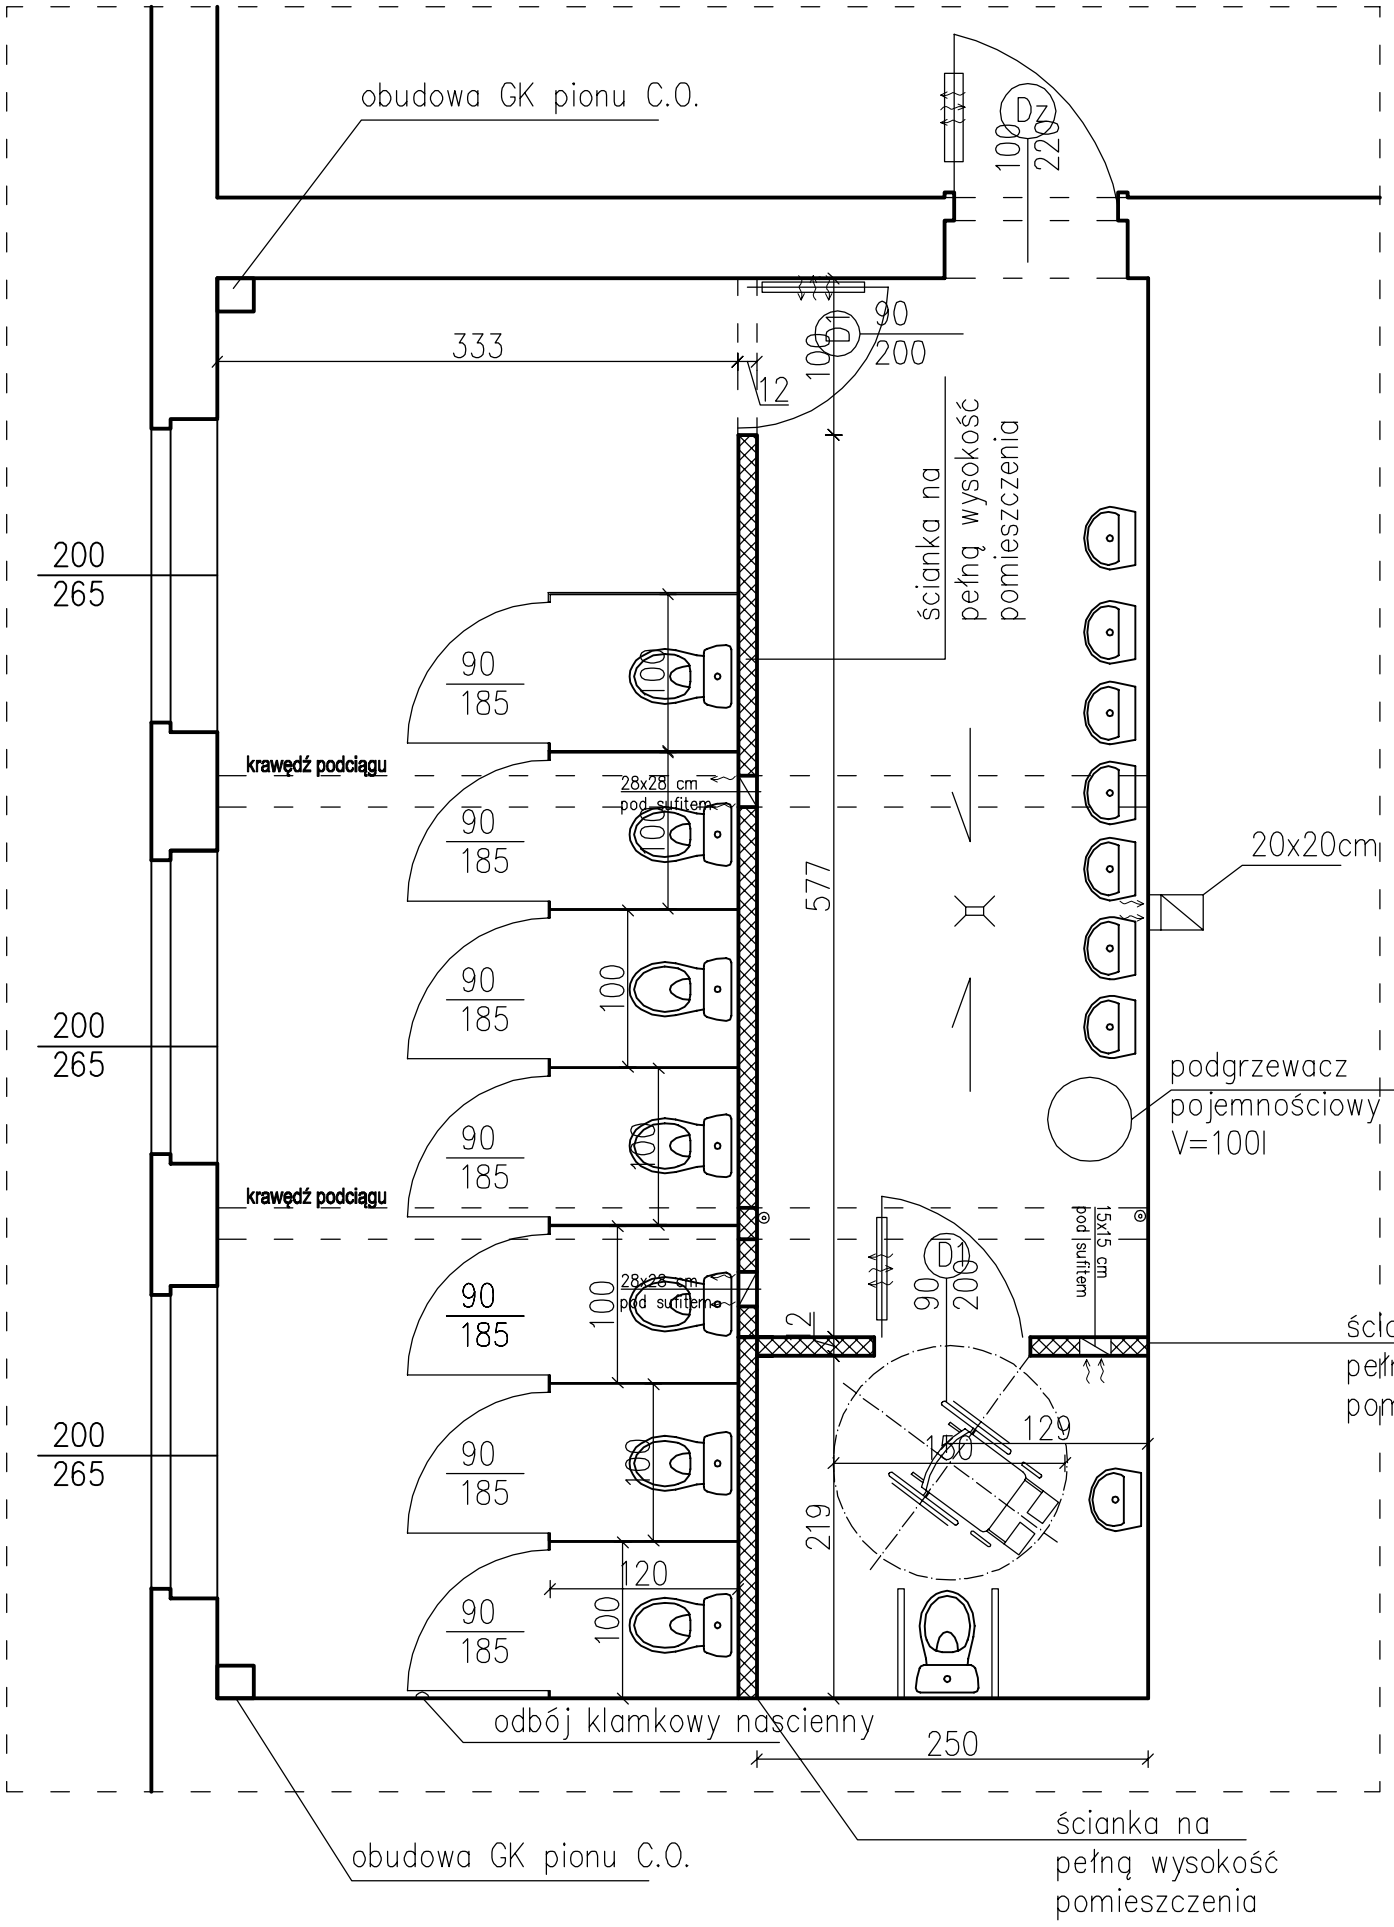

– Ścianki kabinowe WC systemowe gr 13 mm typ HPL h=200cm, szczelina posadzkowa 15 cm; KOLOR K0106 BIAŁY

D1 — Drzwi łazienkowe PVC z kratką wentylacyjną pow min 220 cm2

Dz — Drzwi wejściowe nowe z ościeżnicą MDF do odtworzenia według wzoru jak istniejące

— Odwodnienie podłogowe

— Odbój podłogowy

— Umywalka mocowana na ścianie z półpostumentem

— Projektowana ściana z płytek gazobetonowych gr 12 cm

Projektowane skrzydła drzwiowe z kratką wentylacyjną pow. min 220 cm2

Powierzchnia użytkowa:
54,13 m2

BRI

Biuro Realizacji Inwestycji
inż. Sławomir Sobusiak
ul. Plac Zwycięstwa 6/1
58–330 Jedlina–Zdrój

Projektant:	mgr inż. Piotr Rajca	NBGP.V 7342/3/75/98		Data: 30.03.2018
	inż. Sławomir Sobusiak	26/DOŚ/03		Stadium: PB
Temat:	„Remont toalet w budynkach szkolnych ZSP nr 1 w Boguszowie – Gorcach"			Skala: 1:50
Inwestor:	Gmina Miasto Boguszów – Gorce Plac Odrodzenia 1 58–370 Boguszów – Gorce			
Tytuł rys.:	RZUT WC DAMSKI – remont pomieszczenia			Nr rys.: 3/A

Zastrzega się wszelkie prawa wynikające z Ustawy o prawie autorskim. Rysunek niniejszy nie może być w całości lub w części przerysowany, uzupełniony lub odstąpiony komukolwiek, bez pisemnej zgody firmy projektowej