


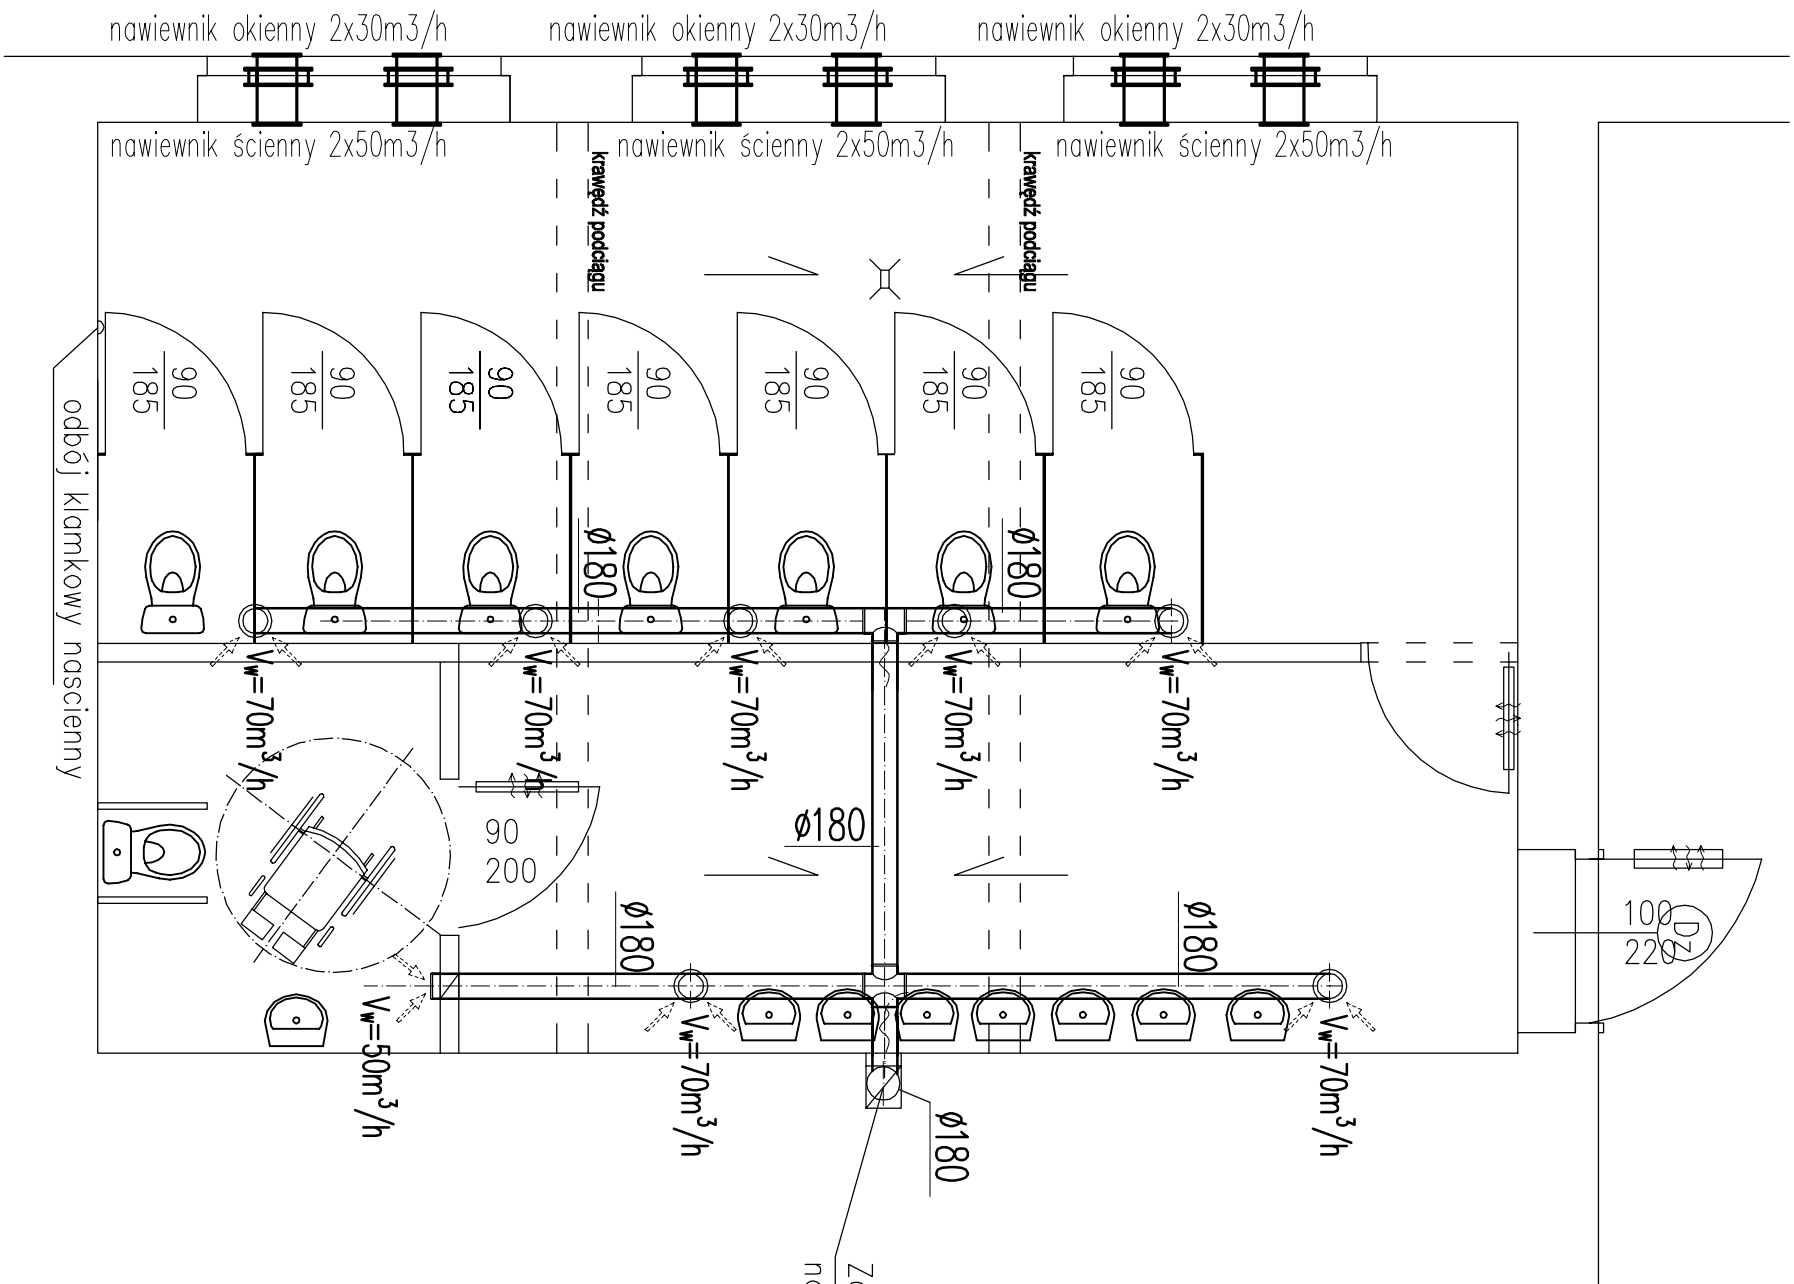

Zamontować na przewodzie wentylator dachowy -
nasada na kominie Vw=540 m3/h

 Biurowo Realizacji Inwestycji inż. Sławomir Sobusiak ul. Plac Zwycięstwa 6/1 58-330 Jedlina-Zdrój					
Projektant:	mgr inż. Ewa Agata Nowak	135/02/DUW		Data: 30.03.2018	
	inż. Sławomir Sobusiak	26/005/03		Stadium: PB	
Temat:	Remont toalet w budynkach szkolnych ZSP nr 1 w Boguszowie-Gorcach*			Skala:	
Inwestor:	Gmina Miasto Boguszków – Gorce Plac Odrodzenia 1 58-370 Boguszków – Gorce			1:50	
Tytuł rys.:	RZUT WC DAMSKI – wentylacja			Nr rys.: 4/IS/A	
Zastrzeżenie: Prawo wyników z Urzędu o prawie autorskim. Ryzyko: niniejszy nie może być w całości lub w części przekazywany, uzupełniany lub odstępny komunikatów, bez pisemnej zgody firmy projektowej					