


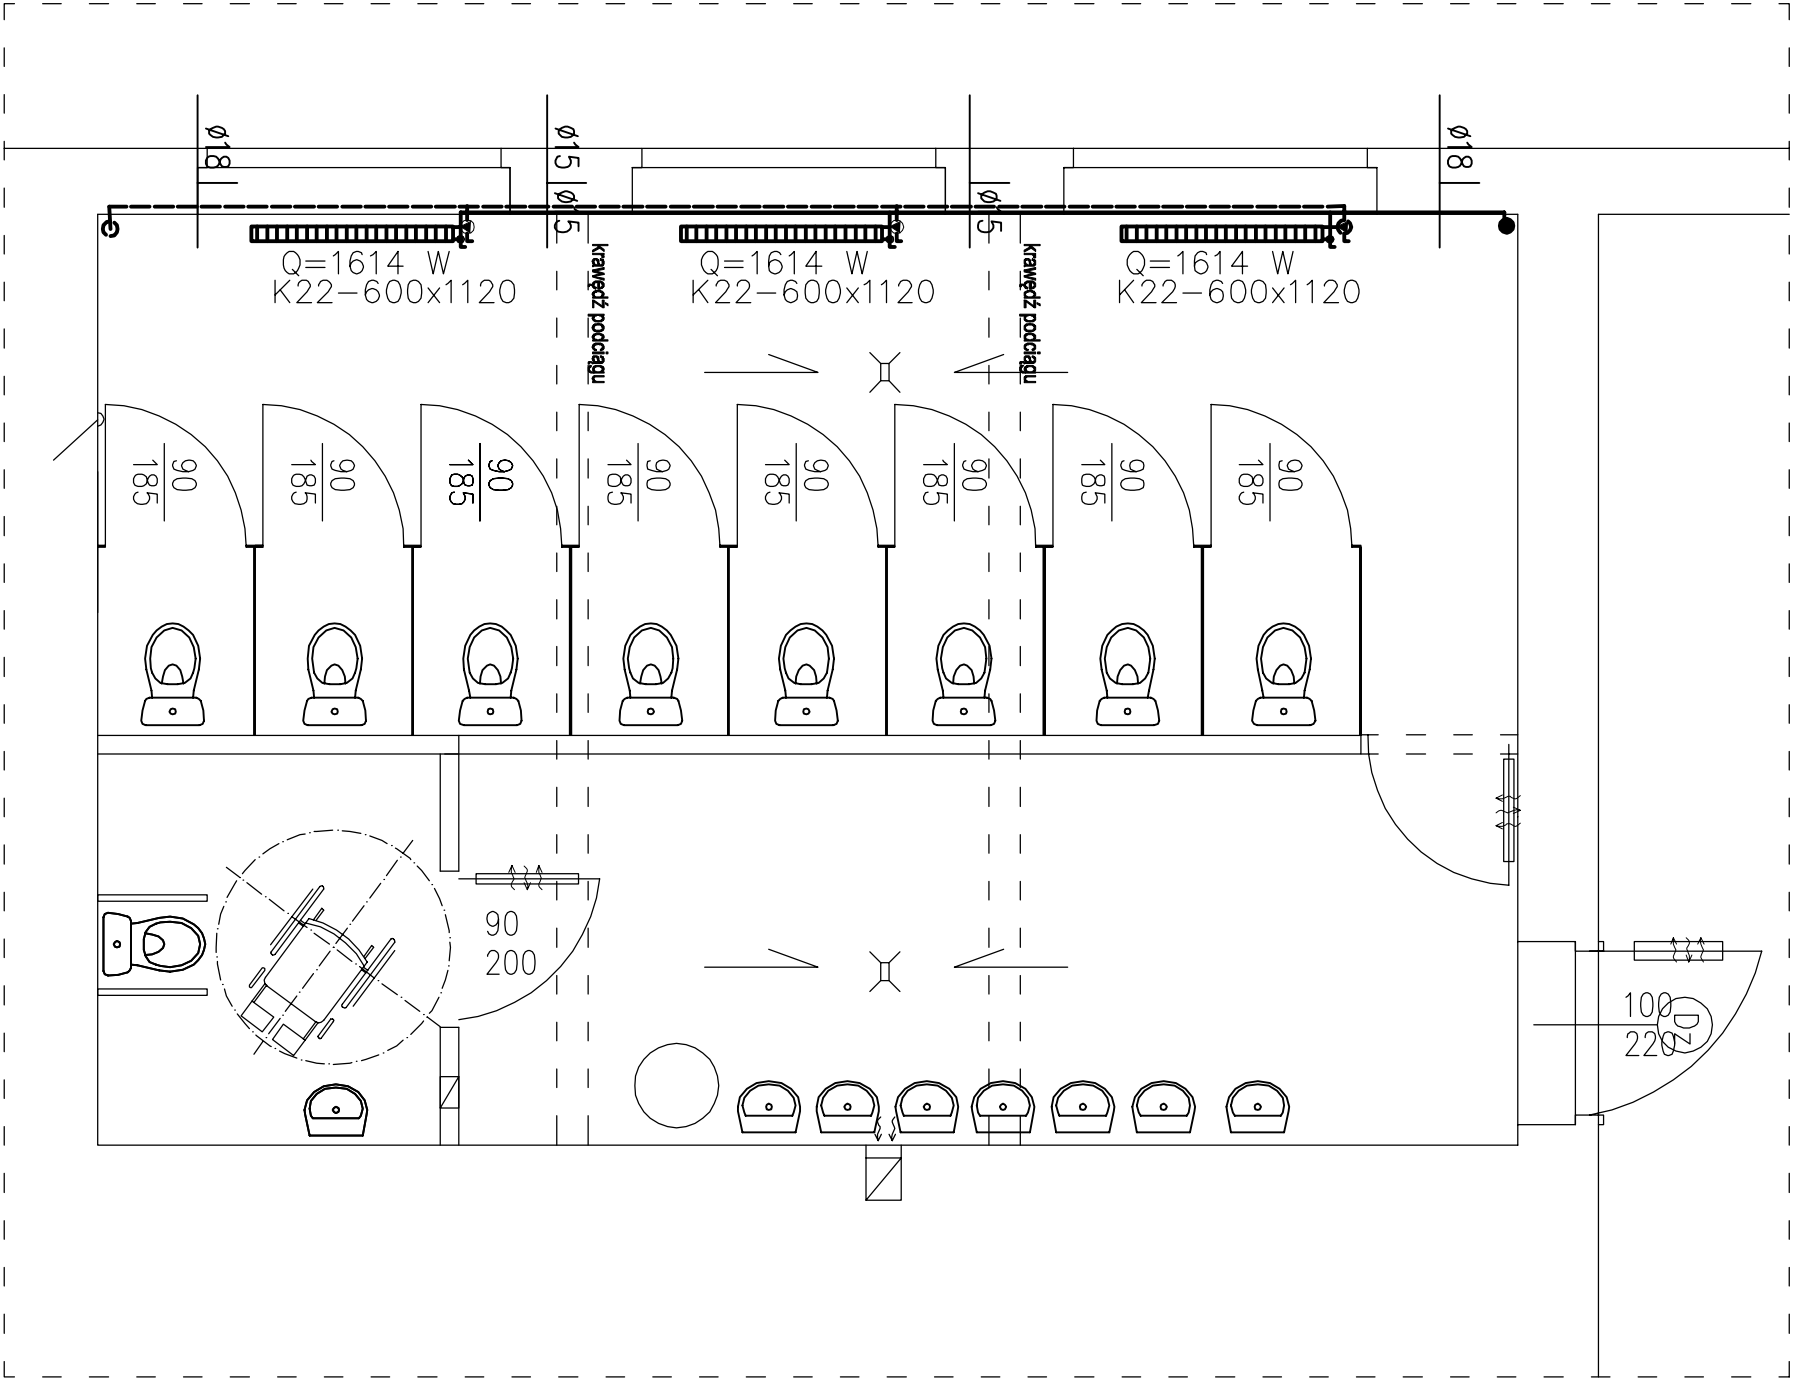

UWAGA:

Instalację c.o. zasilaając grzejniki prowadzić w bruzdach podłóg oraz ścian.

Stosować izolację termiczną na przewodach (poliuretanową) do zastosowania w bruzdach – odporna na zaczyn cementowy.

Nowe grzejniki zasilane z boku poprzez zawory termostaticzne kątowe.

Piony instalacji c.o. istniejące obudować szachtem 20x20 cm na całą wysokość pomieszczenia. W szachtach zamontować drzwiczki rewizyjne 30cm nad posadzką (stal nierdzewna) oraz kratki wywiewne 20x20 cm 10 cm pod sufitem

|   |                                                                              |            |  |   |            |  |  |
|---|------------------------------------------------------------------------------|------------|--|---|------------|--|--|
|   |                                                                              |            |  | Biuro Realizacji Inwestycji<br>inż. Sławomir Sobusiak<br>ul. Plac Zwycięstwa 6/1<br>58-330 Jedlina-Zdrój |            |  |  |
| Projektant:   | mgr inż. Ewa Agata Nowak                                                     | 135/02/DUW |  | Date:   | 30.03.2018 |  |  |
|   | inż. Sławomir Sobusiak                                                       | 26/D05/03  |  | Stadium:                                                                                                 | PB         |  |  |
| Temat:   | Remont toalet w budynkach szkolnych ZSP nr 1 w Boguszowie – Gorcach*         |            |  | Skala:                                                                                                   | 1:50       |  |  |
| Inwestor:   | Gmina Miasto Boguszków – Gorce<br>Plac Odrodzenia 1 58-370 Boguszków – Gorce |            |  | Nr rys.:                                                                                                 | 3/IS/A     |  |  |
| Tytuł rys.:   | RZUT WC DAMSKI – instalacja c.o.                                             |            |  |   |            |  |  |
| Zastrzeżenie: Prawo wyników z Urloju o prawie autorstwa. Ryzyko niżej nie może być w całości lub w części przeniesione, uzupełniony lub odczytany komunikatów, bez pisemnej zgody firmy projektowej |                                                                              |            |  |   |            |  |  |